


Förslag till ändring i stadsplanen för del av Sidsjöparken i Sundsvall

Upprättat år 1952 av *A. Hamrin*
stadsarkitekt

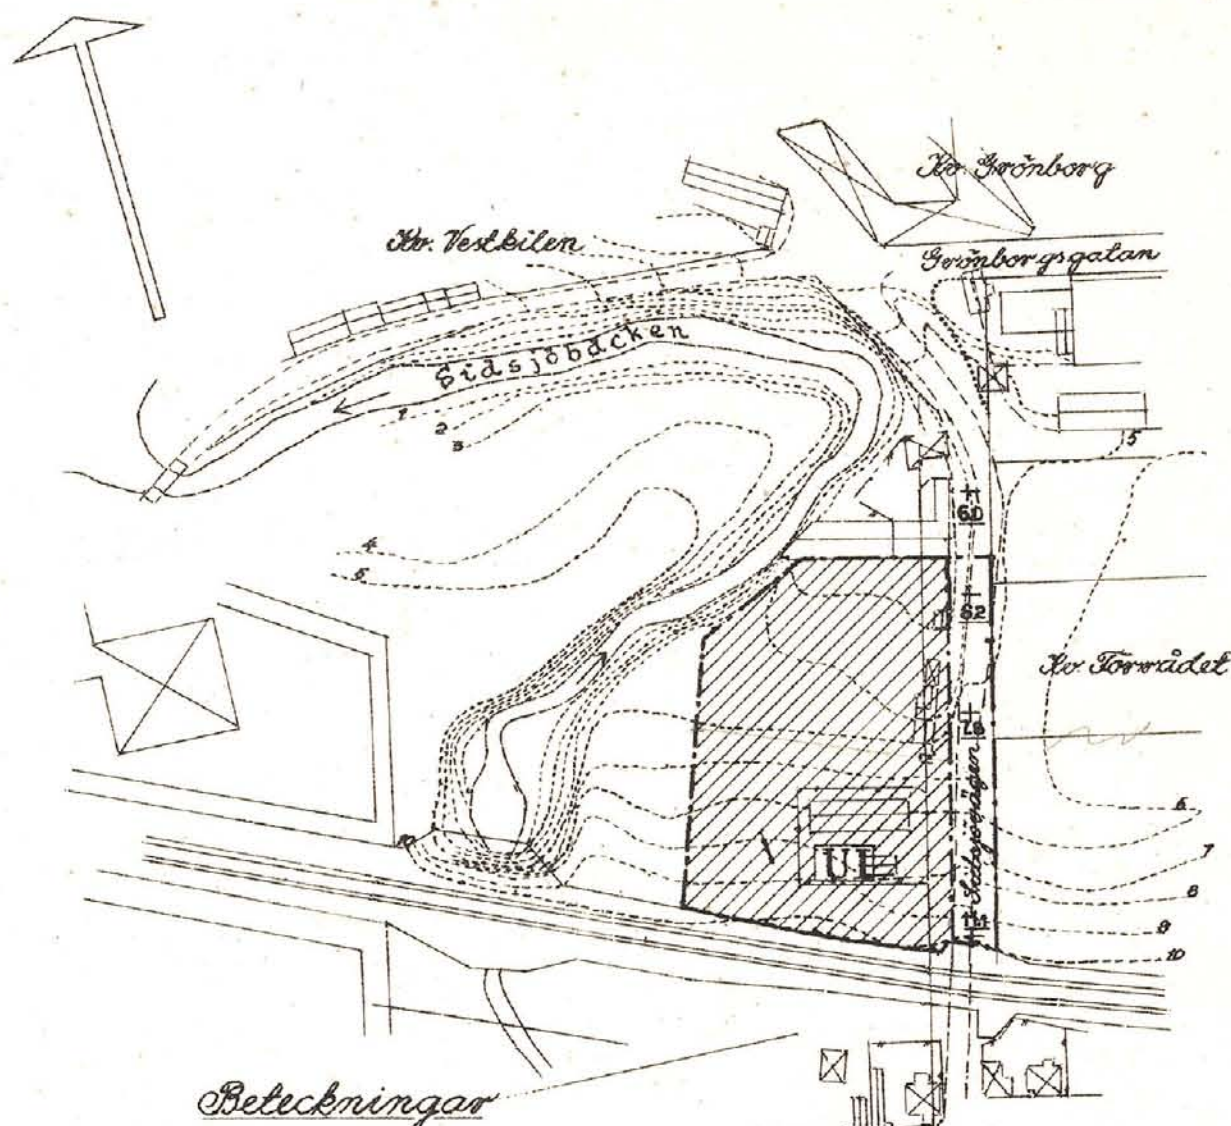

Beteckningar Grundkarta (befintliga förhållanden)

- gällande områdesgräns
- - - fastighetsgräns
- - - vägar
- ☒ huvudbyggnad resp. uthus
- +0.0 gällande gatuhöjd
- 1, 2, 3, 4, 5, 6 nivåkurvor

Stadsplane-karta

- - - stadsplane-gräns
- gällande områdesgräns
- - - gatueck och annan områdesgräns
- ☒ gata
- ☒ område för upplagsändamål
- +0.0 gällande gatuhöjd
- I antal våningar

10 5 0 10 20 30 40 50 60 70 80 90 100

200

300 M.

Skala 1:2000

Kopiens likhet med originalet betygas.

Stockholm den 27 okt. 1952

STATENS REPRODUKTIONSANSTALT

G. Lundberg

Den 20 juni 1952 hava stadsfullmäktige i Sundsvall antagit i enlighet med denna karta upprättat förslag till ändring i stadsplanen för del av Sidsjöparken i Sundsvall. Sundsvall den 1 juli 1952. För Stadsfullmäktige i Sundsvall

På tjänstens vägnar,

Ernst Schön

stadsfullmäktiges sekreterare

Tillhör Kungl. Maj:ts beslut den 5 september 1952. Stockholm 1

Kommunikationsdepartementet

Ex officio:

Nils Aurén

S126

Ritsalen

Expeditionen

Statens Reproduktionsanstalt 195