


Förslag till ändring av stadsplan utefter KULLAGATAN i Höganäs stad

upprättat, Stockholm den 8 april 1959
& EGLERS STADSPLANEBYRÅ

Fred Forbat
FRED FORBAT
arkitekt SAR

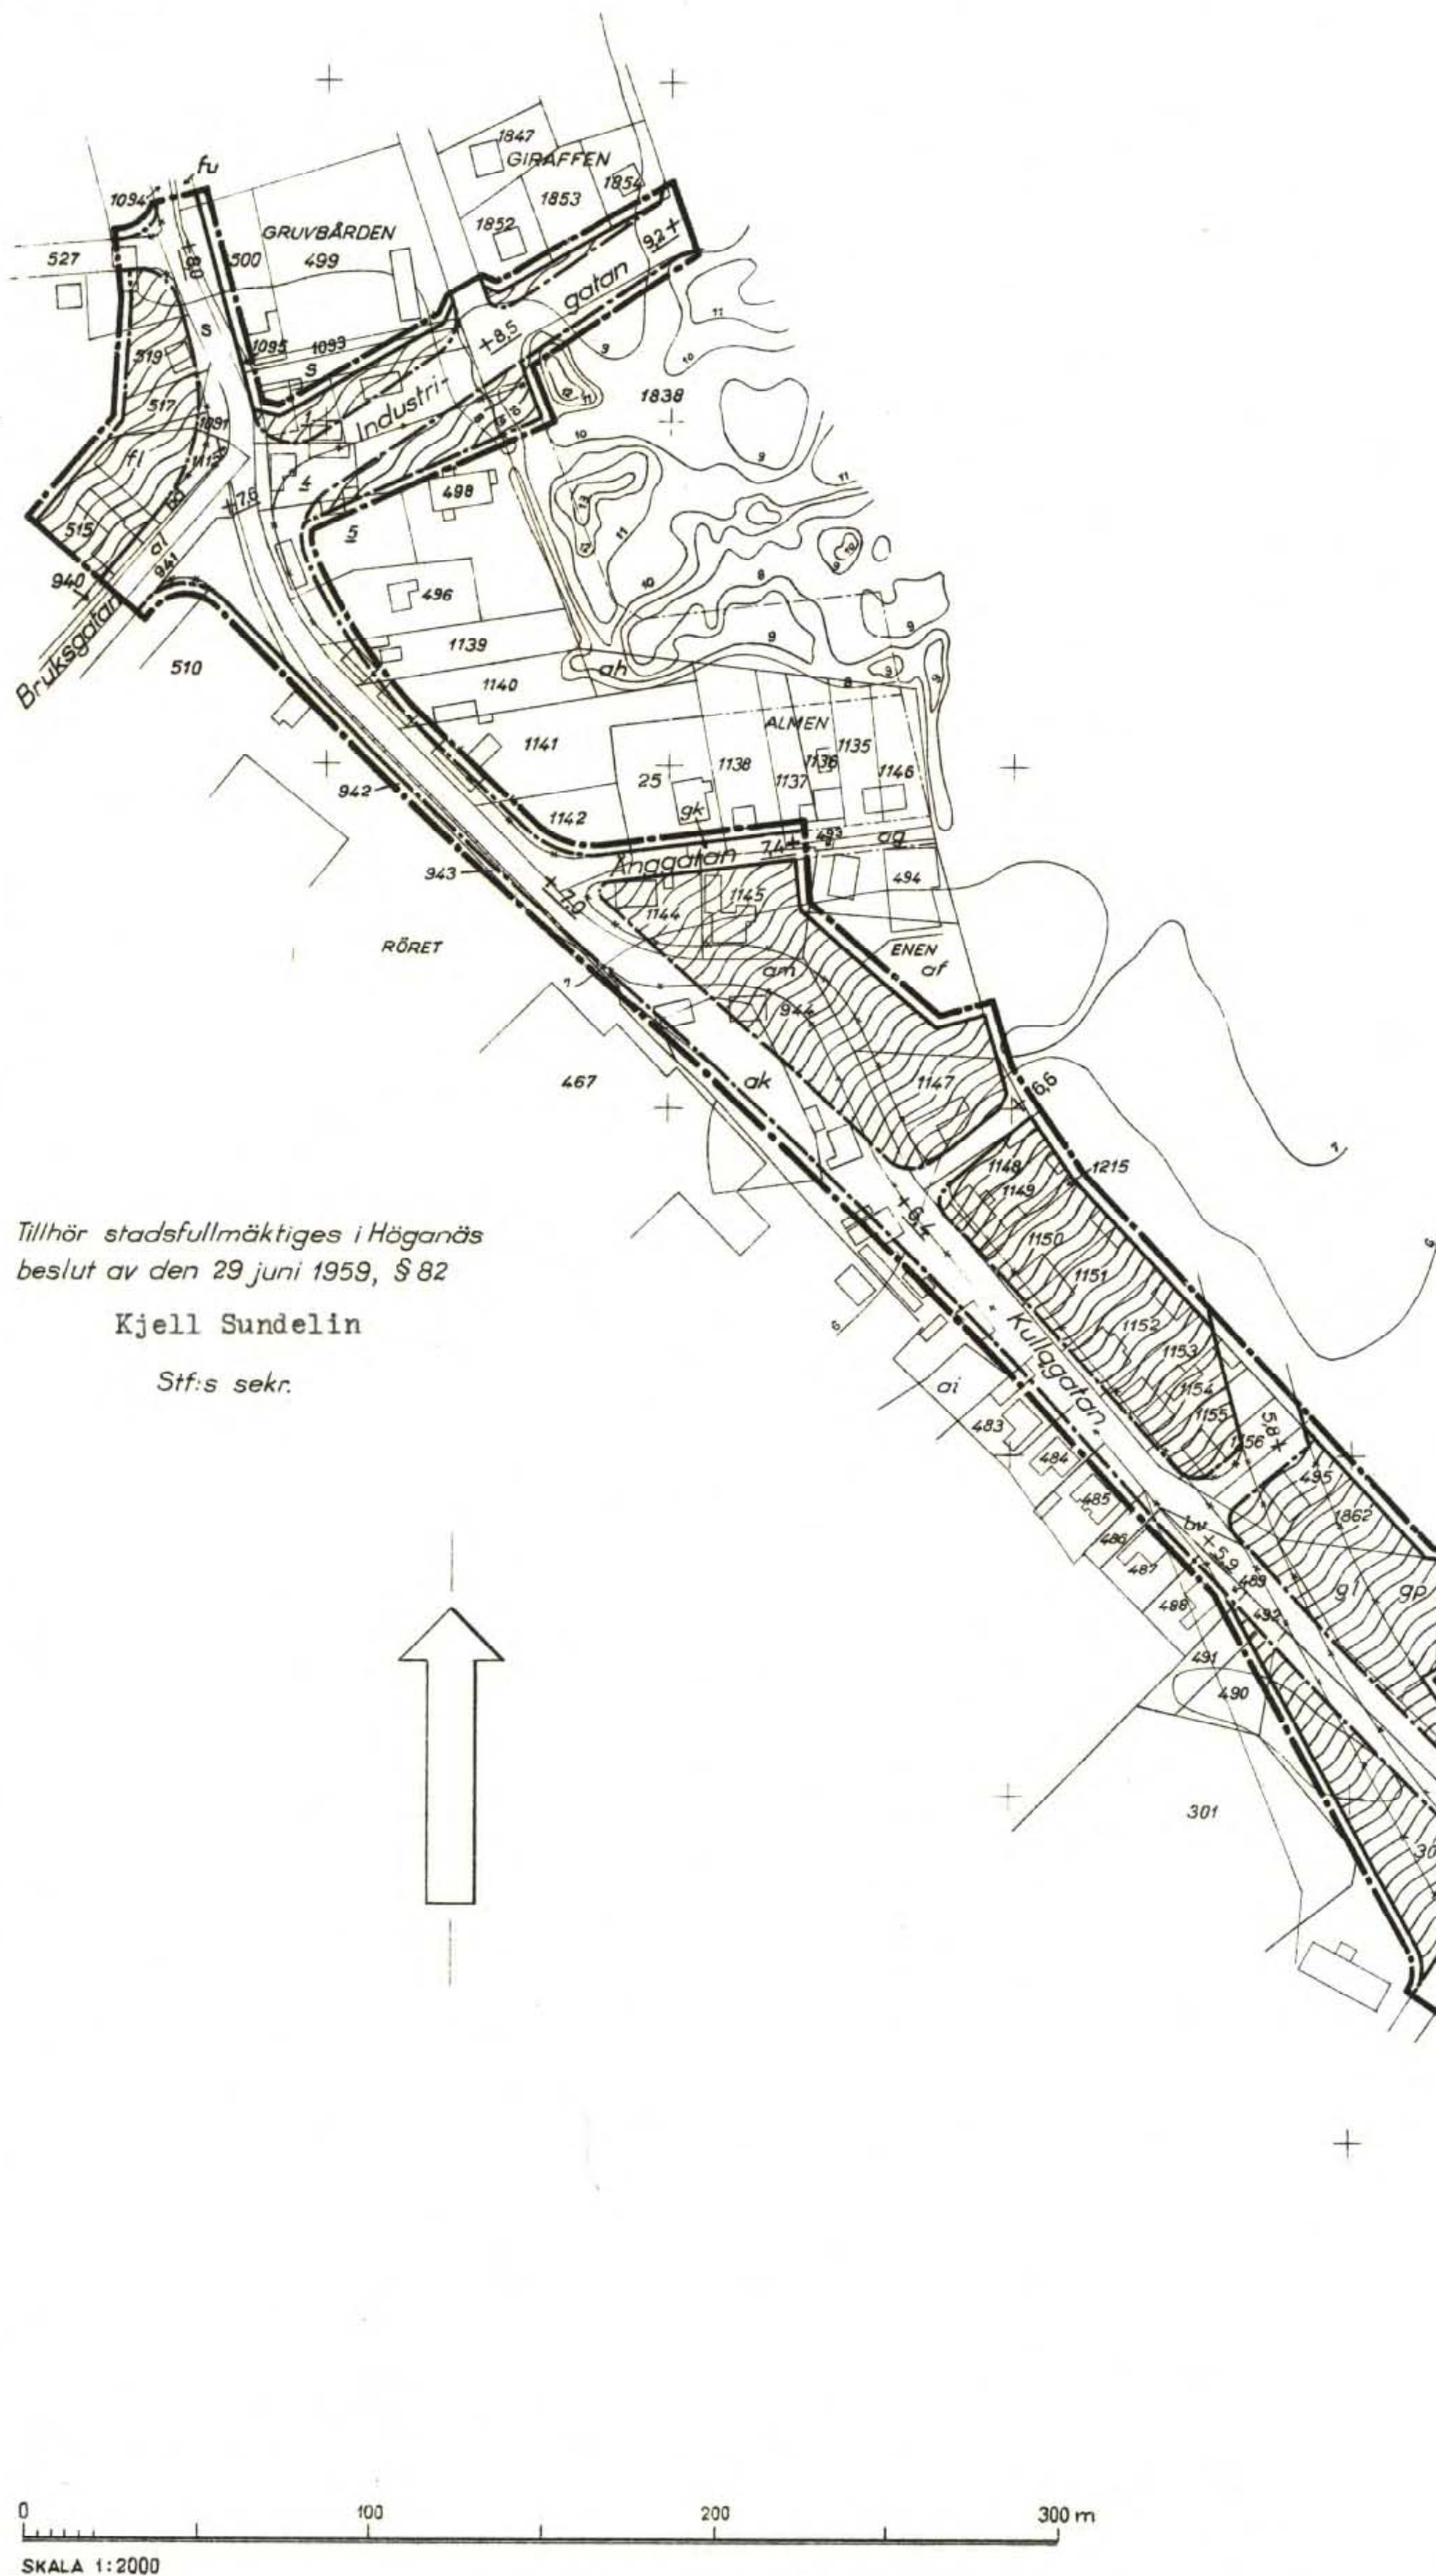

Tillhör stadsfullmäktiges i Höganäs
beslut av den 29 juni 1959, § 82

Kjell Sundelin

Stf:s sekr.

- — — linje belägen 3 meter utanför det området som förslaget avser.
- — — områdesgräns avsedd att bibehållas
- — — områdesgräns avsedd att utgå
- — — föreslagen områdesgräns

- allmän plats, gata
- ▨ allmän plats, park
- +3.0 gällande gathöjd avsedd att bibehållas
- +0.0 föreslagen gathöjd
- befintlig fastighetsgräns
- befintlig byggnad
- höjdkurva
- 1 ägobeteckning

Genom beslut den 10 september 1959, vilket numera vunnit laga kraft, har länsstyrelsen i Malmöhus län fastställt det å denna karta avfattade förslag till stadsplaneändring; betygar.

Malmö i landskansliet den 14 oktober 1959

På tjänstens vägnar:

T. Rosenfeld.

Stämpel
Stämpel två kronor
påf. exp.

Kopians likhet med
originalet bestyrkes:

I tjänsten:

Olof Nygren
(Olof Nygren)
Stadsingenjör

0 100 200 300 m
SKALA 1:2000