

År 1971 den 3 augusti fastställdes
å denna karta angivna ändring av
stadsplan, dock att från fastställelse
undantagits ett med blå begränsnings-
linje angivet område; betygar Umeå
som ovan.

På tjänstens vägnar:

Victor Broman

Tillhör Byggnadsnämndens i
Skellefteå beslut den 14/6 1971
§ 561; betygar
Ex officio:


Med blå begränsningslinje
betecknad mark utgör undantag
enligt byggnadsnämndens beslut
den 14/6 1971 § 561

GRUNDKARTEBETECKNINGAR

- GÄLLANDE OMRÅDES- OCH BESTÄMMELSEGRÄNS
- FASTIGHETSGRÄNS
- VÄGAR
- STAKET
- HÄCK
- STÖDMUR
- SLÄNT
- HUVUDBYGGNAD RESP. UTHUS
- 941 & (4) FASTIGHETSBETECKNINGAR
- NIVÅKURVOR
- + PUNKT I RUTNÄT
- +5182 POLYGONPUNKT
- Δ 70 TRIANGELPUNKT
- 0.0 AVVÄGD HÖJD

STADSPLANE BETECKNINGAR

- STADSPLANEGRÄNS
- GÄLLANDE OMRÅDES- OCH BESTÄMMELSEGRÄNS
- GÄLLANDE OMRÅDES- OCH BESTÄMMELSEGRÄNS, AVSEDD ATT UTGÅ
- OMRÅDESGRÄNS
- FÖRBUD MOT IN- OCH UTFART
- BESTÄMMELSEGRÄNS
- GRÄNSLINJER } EJ AVSEDDA
- ILLUSTRATIONSLINJER } ATT FASTSTÄLLAS
- GATA
- PARK ELLER PLANTERING
- OMRÅDE FÖR BOSTADSÄNDAMÅL
- OMRÅDE FÖR ALLMÄNT ÄNDAMÅL
- OMRÅDE FÖR BARNSTUGEÄNDAMÅL
- MARK SOM ICKE FÅR BEBYGGAS
- OMRÅDE FÖR GARAGEÄNDAMÅL
- BYGGNADSHÖJD
- n UTÖVER ANGMET VÄNINGSANTAL FÅR VIND ICKE INREDAS
- I II ANTAL VÄNINGAR
- t UTÖVER ANGMET VÄNINGSANTAL FÅR SUTERRÄNGVÄNING ANORDNAS
- 0000 VÄNINGSYTA I M²
- +0.0 GÄLLANDE GATUHÖJD

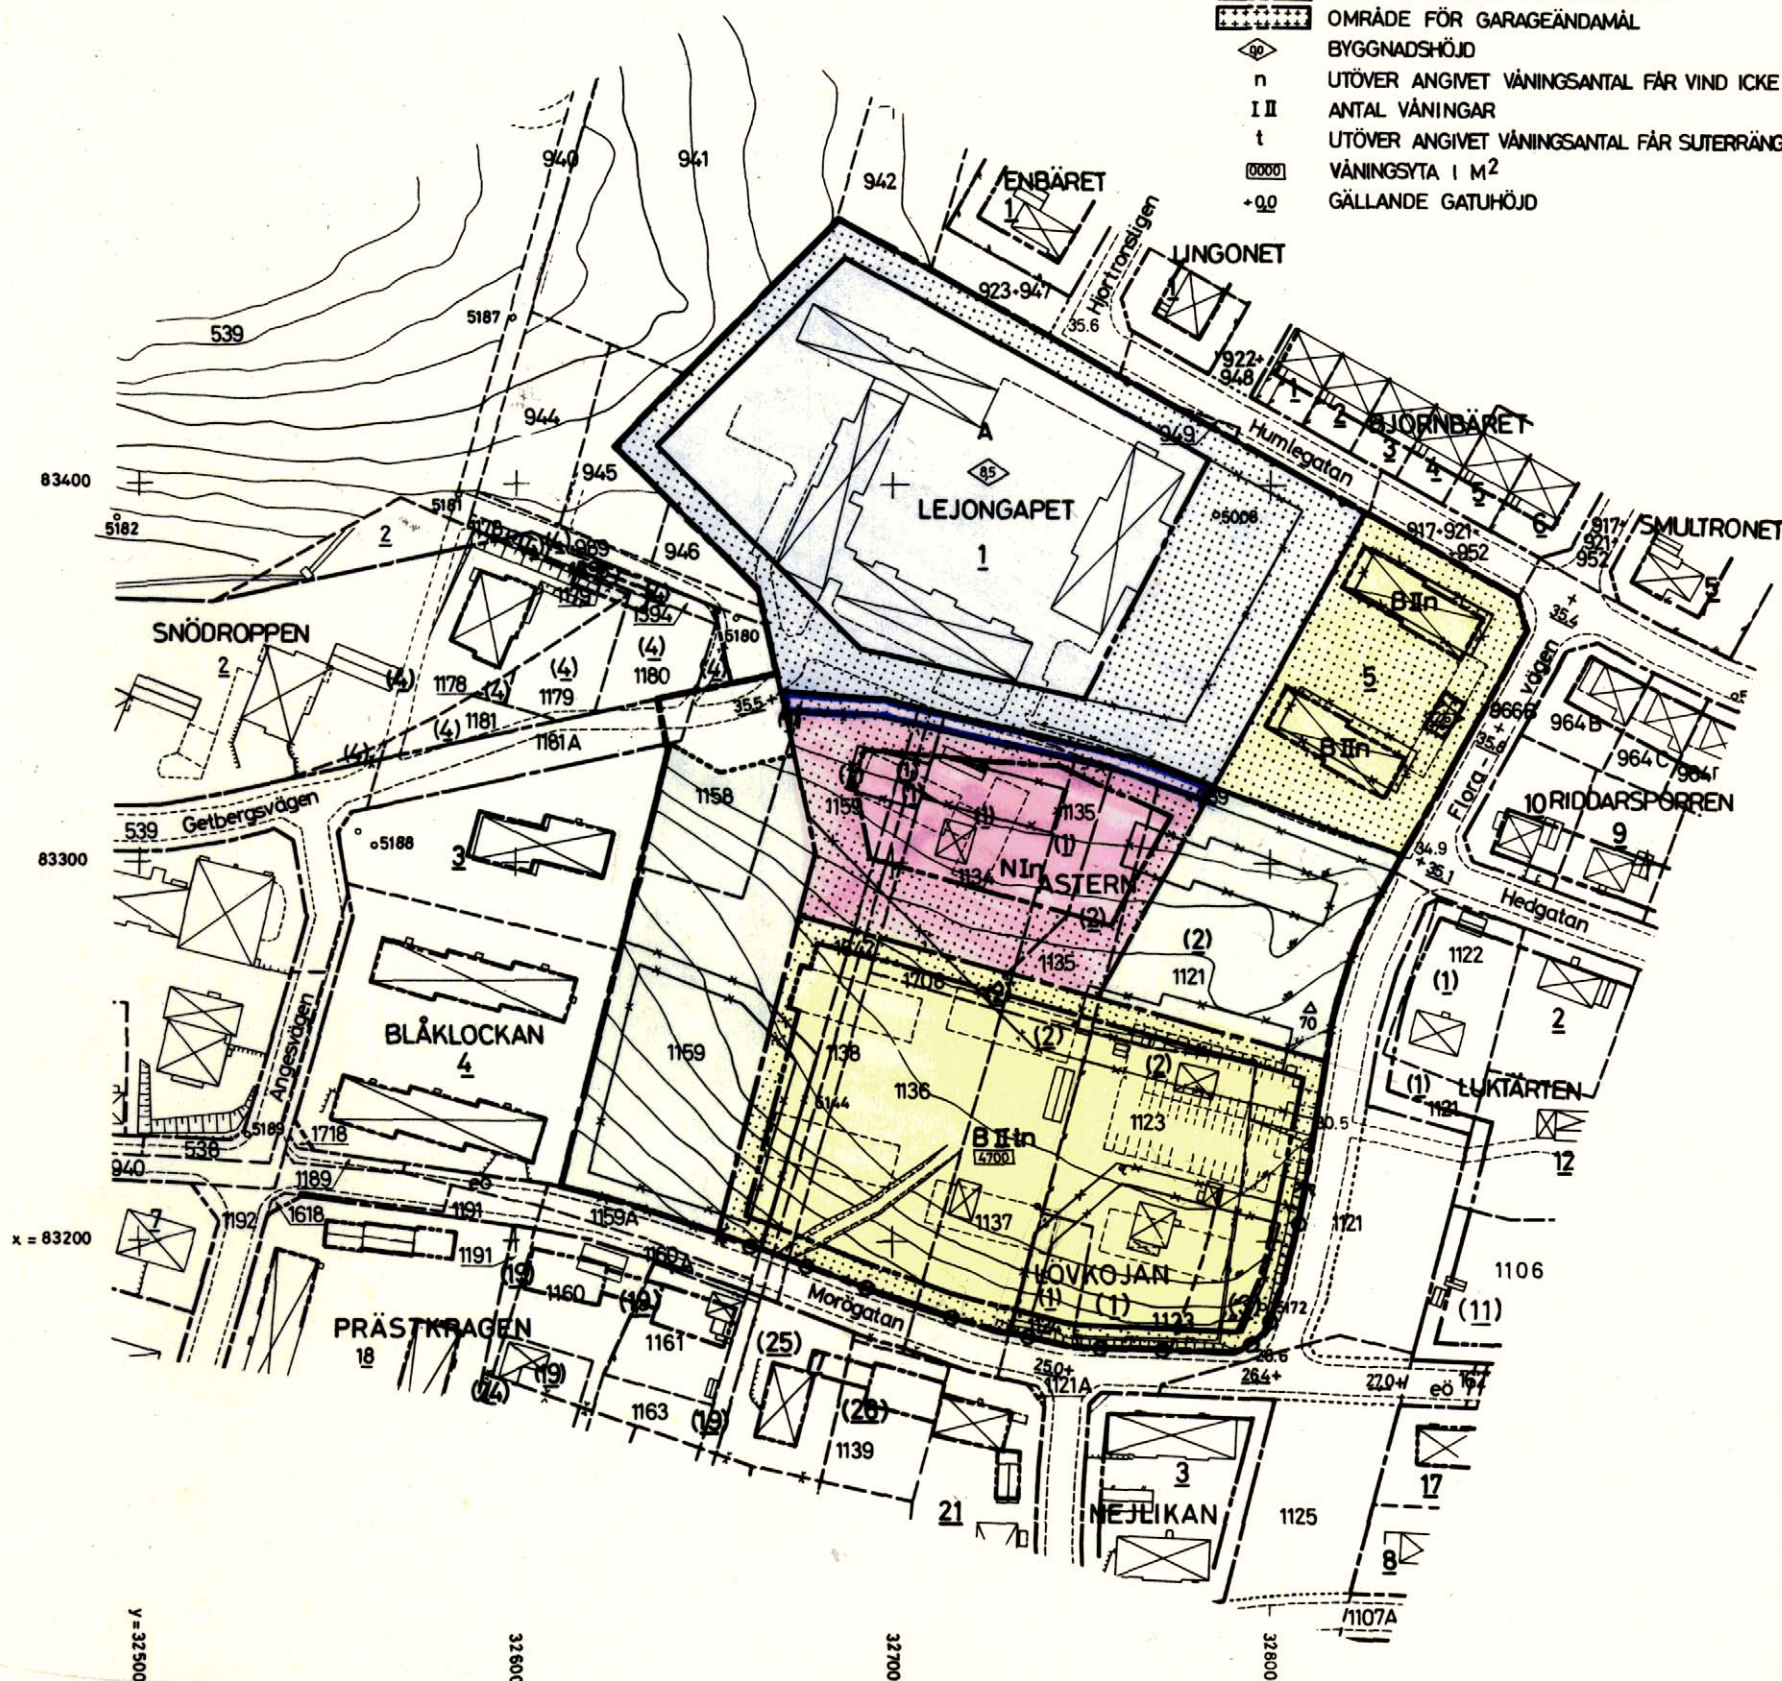

FÖRSLAG TILL ÄNDRING AV STADSPLAN FÖR
KV. ASTERN, LÖVKOJAN M.F.L.
INOM STADSDELEN MORÖN
I SKELLEFTEÅ STAD

UPPRÄTTAT I MAJ 1970 AV
STADSARKITEKTEN PLANAVDELNING
B. BRUNNSTRÖM
STADSARKITEKT
O. ERIKSSON-OLLA

200
1971

STANDARDKlass: I
KOORDINATSYSTEM: 2,5 0-38
HÖJDSYSTEM: RIKETS
GRUNDKARTANS RIKTIGHET BESTYRKES:
STADSENGJÖRSKONTORET DEN 12/8 1970

GÖSTA MANNBERG
STADSENGJÖR
HARRY MANNBERG
1:e MÄTNINGSINGJÖR

SKALA 1:2000
0 10 20 30 40 50 60 70 80 90 100 M