


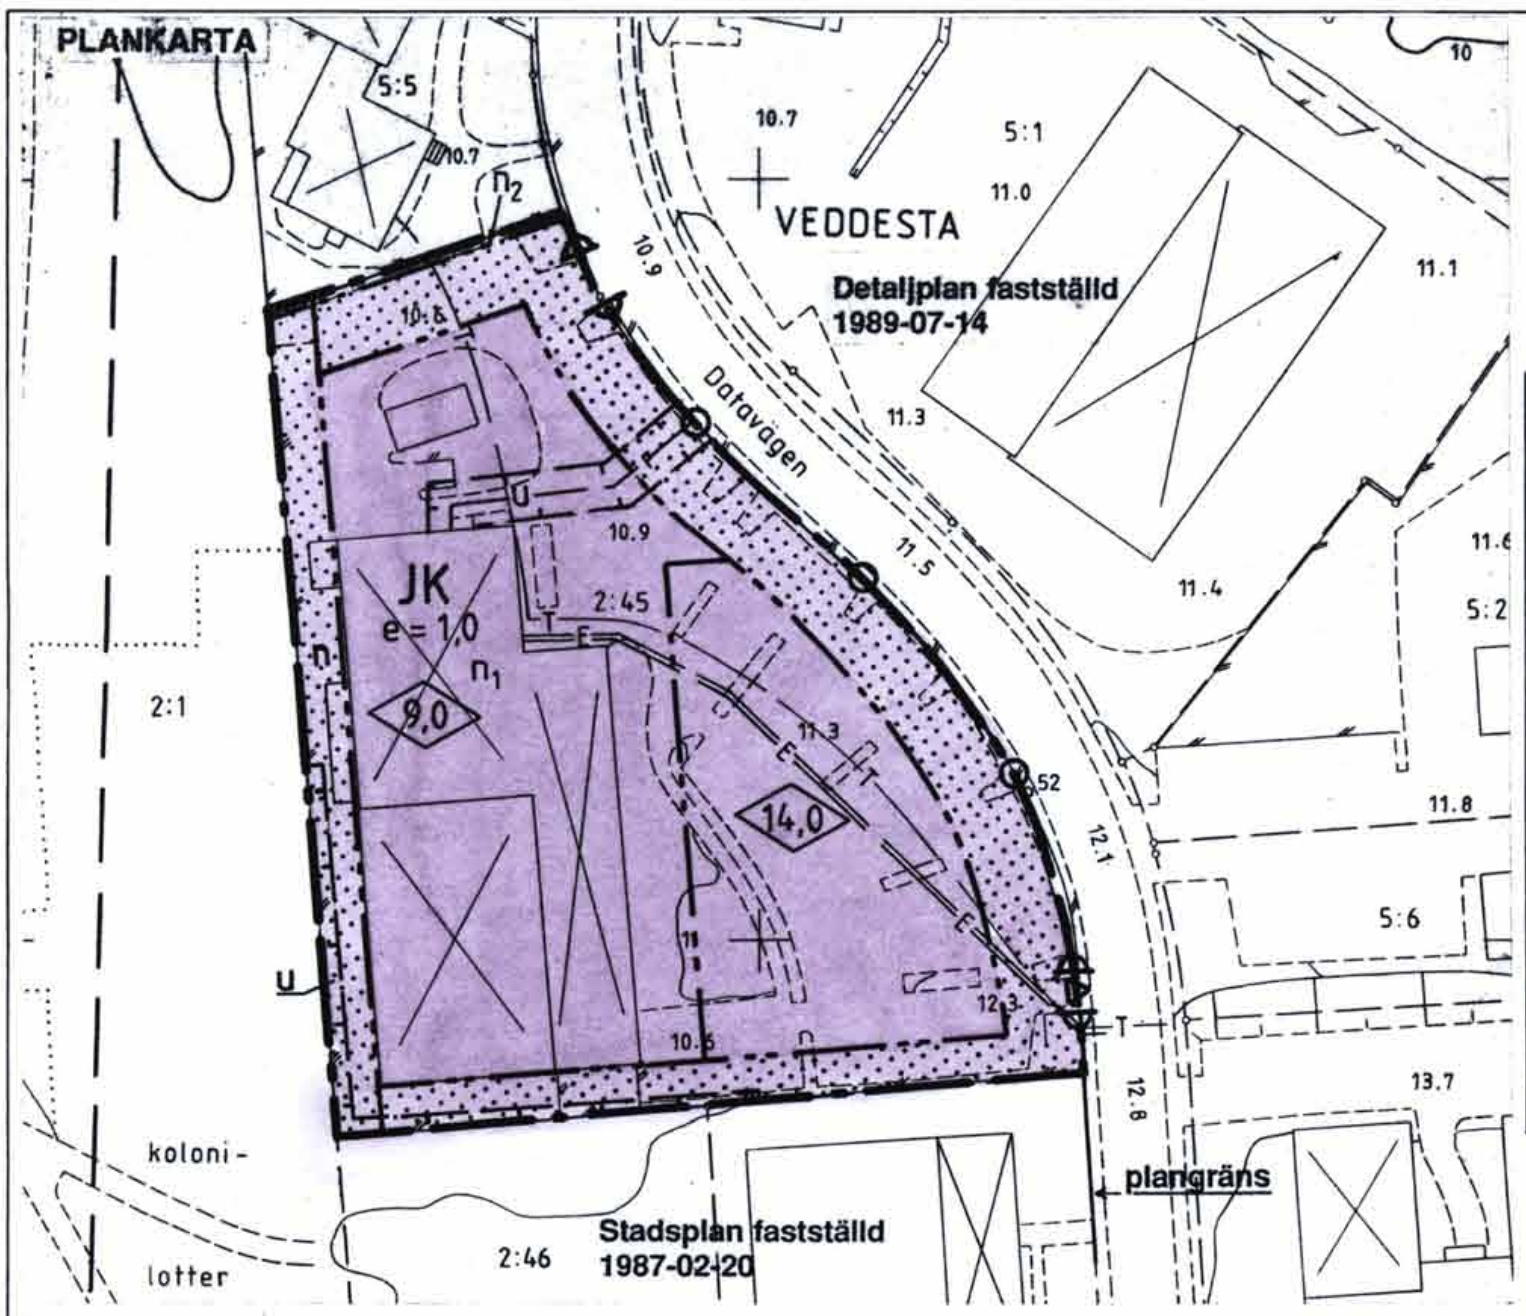

PLANBESTÄMMELSER

Följande gäller inom områden med nedanstående beteckningar.
Endast angiven användning och utformning är tillåten.

Gränsbeteckningar

— — — — — gräns för planområdet
- - - - - egenskapsgräns

1. Markanvändning

Kvartermark
JK lätt industri, kontor

2. Utnyttjandegrad

e=1,0 högsta exploateringsgrad i bruttoarea per fastighetsarea

3. Begränsning av markens bebyggande

— — — — — marken får inte bebyggas

— U — marken skall vara tillgänglig för allmänna underjordiska ledningar

4. Markens anordnande

n zon inom vilken skyddsplan alt. tät skyddsplantering skall finnas

n₁ minst 10% av tomtytan skall vara planterad

n₂ skyddsplan skall finnas

— — — — — utfart får ej anordnas

— — — — — endast infart får anordnas

5. Placering, utformning, utförande

0,0 högsta byggnadshöjd i m.

6. Administrativa bestämmelser

Detailplanens genomförandetid är 10 år.

ENKELT PLANFÖRFARANDE

Detailplan för fastigheten VEDDESTA 2:45 **DATAVÄGEN**
Järfälla kommun, Stockholms län.

PLANKARTA med BESTÄMMELSER

KARTA 1(2)

Upprättad av stadsarkitektkontoret

för samråd: datum 1991-06-06 godk. sign. HE

för underrättelse: datum 1991-09-12 HE

reviderad: datum 1991-11-07 HE

Planchef: Harry Edström

Handläggare: Madeleine Lundbäck

datum sign.

antagen av BN: datum 1991-11-07 HE

vunnit laga kraft: datum 1991-12-04 HE

planens genomförandetid

löper t o m: 2001-12-04

Planen är upprättad enligt Plan-
och bygglagen.

PLANFÖRFATTARNAS NAMNTECKNING

Harry Edström

Madeleine Lundbäck
Madeleine Lundbäck

DETALJPLANEN innehåller dessa handlingar:


— Plankarta med bestämmelser
— Illustration, Beskrivning, Genomförandebeskrivning

Karta 1
Karta 2

D 911204

P8/90 SY

Planområdets läge

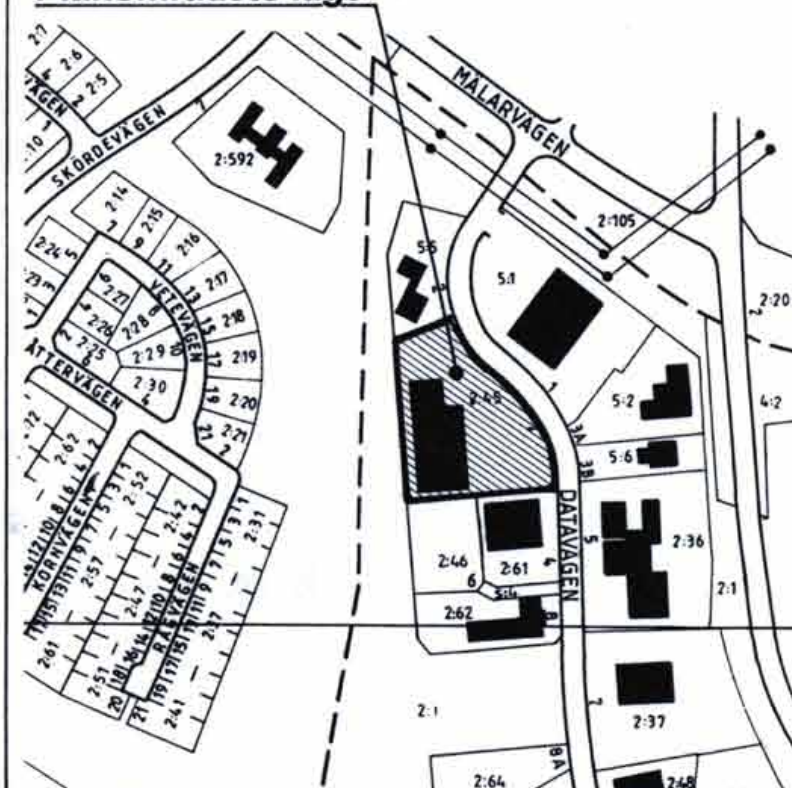

Kopian överensstämmer
med originalet intygar:

Ulla Britt Olsson

BETECKNINGAR TILL GRUNDKARTAN

— — — — — Kommungräns
— — — — — Traktgräns
— — — — — Fastighetsgräns
1-23 Fastighetsbeteckning
Byggnader
Transformatorbyggnad
Bassäng, pool
Staket
Häck
Stenmur
Stödmur
Slätt
Dike
Höjddiagram
Avvägd höjd
Polygonpunkt
Gränspunkt

Inmätt länd
Fornminnesområde resp runsten
Sankmark, åker resp äng
Agostagsgräns
Barrskog resp lövskog

Underjordiska ledningar:
— E — Högspänning
— T — Tele
— V — Vatten
— S — Spillvatten
— D — Dagvatten
— F — Fjärrvärme
— — — Tunnel eller kulvert

Kartbilden framställd fotogrammetriskt
MÄTKLASS II
KOORDINATSYSTEM: STOCKHOLMSTRAKTEN 1974 (ST 74)
HÖJDSYSTEM: STOCKHOLMS KOMMUN RH00
UTDRAG UR PRIMÄRKARTAN

SKALA 1:1000