


År 1970 den 13.3 fastställde länsstyrelsen i Väster-
norrlands län den å denna karta upptagna byggnads-
plan, vilket beslut, då klagan däremot till följd av
stadgandet i 150 § 3 st. byggnadslagen den 30 juni
1947 ej må föras, vunnit laga kraft, betygar;
Härnösand i landskansliet som ovan.
På tjänstens vägnar:
Olle Fernström

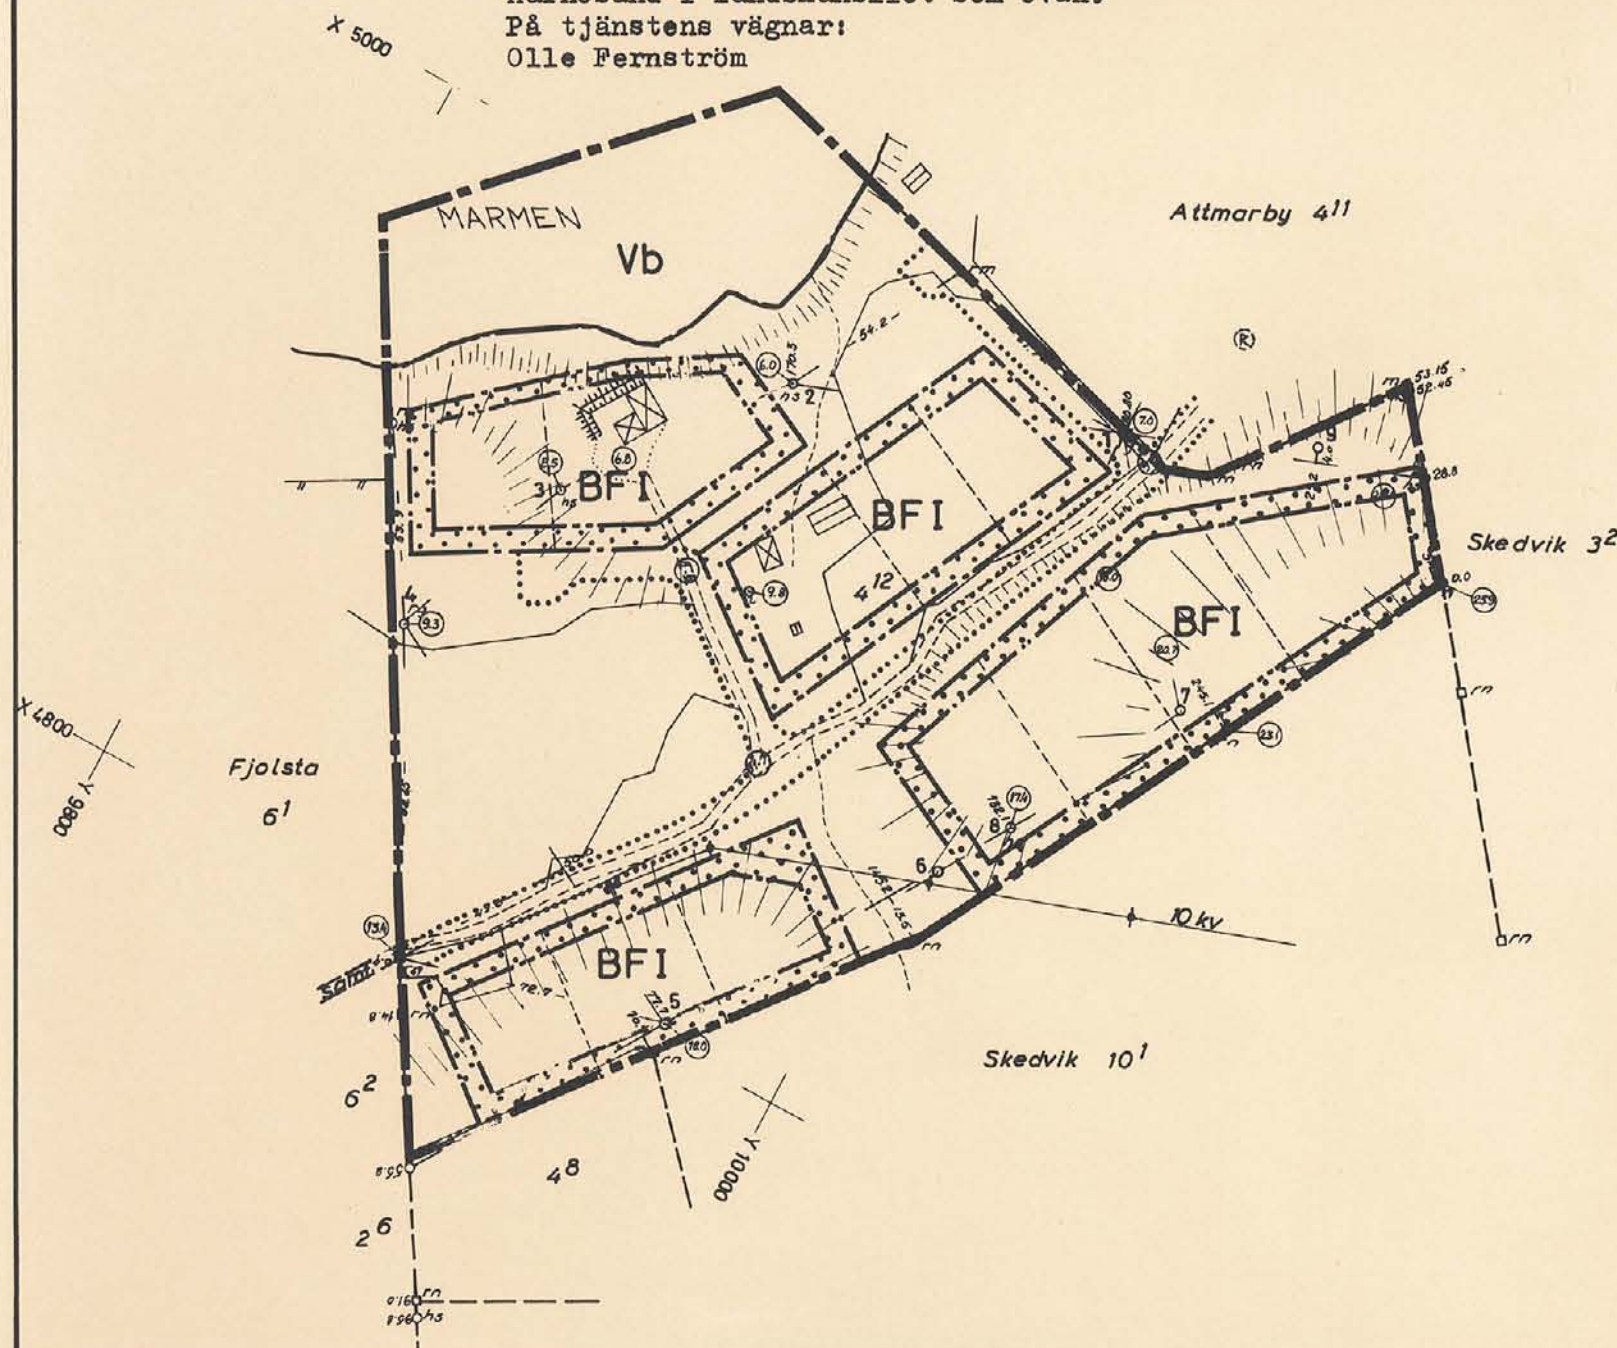

BETECKNINGAR Å GRUNDKARTAN

- Fastighetsgräns
- ⊠ Bostads- resp. uthus
- Staket
- Elektrisk högspänningsledning
- Väg
- || Slänt
- Strandlinje
- ⊙ Markhöjd
- Brunn
- Polygonpunkt
- Gränsmärke
- 4:12 Jordregisternummer å fastighet
- ⊙ Fornlämning

BETECKNINGAR Å BYGGNADSPANEKARTAN

- A. Gränsbeteckningar
- Byggnadsplanegräns
 - Väg-, byggnadsmarks- och annan områdesgräns
 - Bestämmelsegräns
 - Gränslinjer ej avsedda att fastställas

B. Områdesbeteckningar

ALLMÄN PLATS

- Vägmark
- Park eller plantering

BYGGNADSMARK

- BF Område för bostadsändamål, fristående hus

SPECIALOMRÅDE

- Vb Vattenområde som får överbyggas

C. Övriga beteckningar

- Mark som icke får bebyggas
- I Antal våningar

Skala 1:2000

50 40 30 20 10 0 50 100 150 200M LITT. 93 853.001.133

Tillhör Matfors kommunal-
fullmäktiges beslut av den
22 december 1969 § 130
betygar:



Börje Ström
kommunalkamrer

Kopians likhet med originalet betygar,
Stockholm den 14.10.74
SVENSKA REPRODUKTIONS AB

G. Lundberg

FÖRSLAG TILL BYGGNADSPAN FÖR FASTIGHETEN

SKEDVIK 4:12

I MATFORS KOMMUN, VÄSTERNORRLANDS LÄN

Sundsvall den 4 juli 1969

K-KONSULT
INGENJÖRER OCH ARKITEKTER

Lennart Ringmar

Lennart Ringmar
arkitekt SAR

K. Ivan Marklund
planingenjör

B 6027

MATFORS

27