


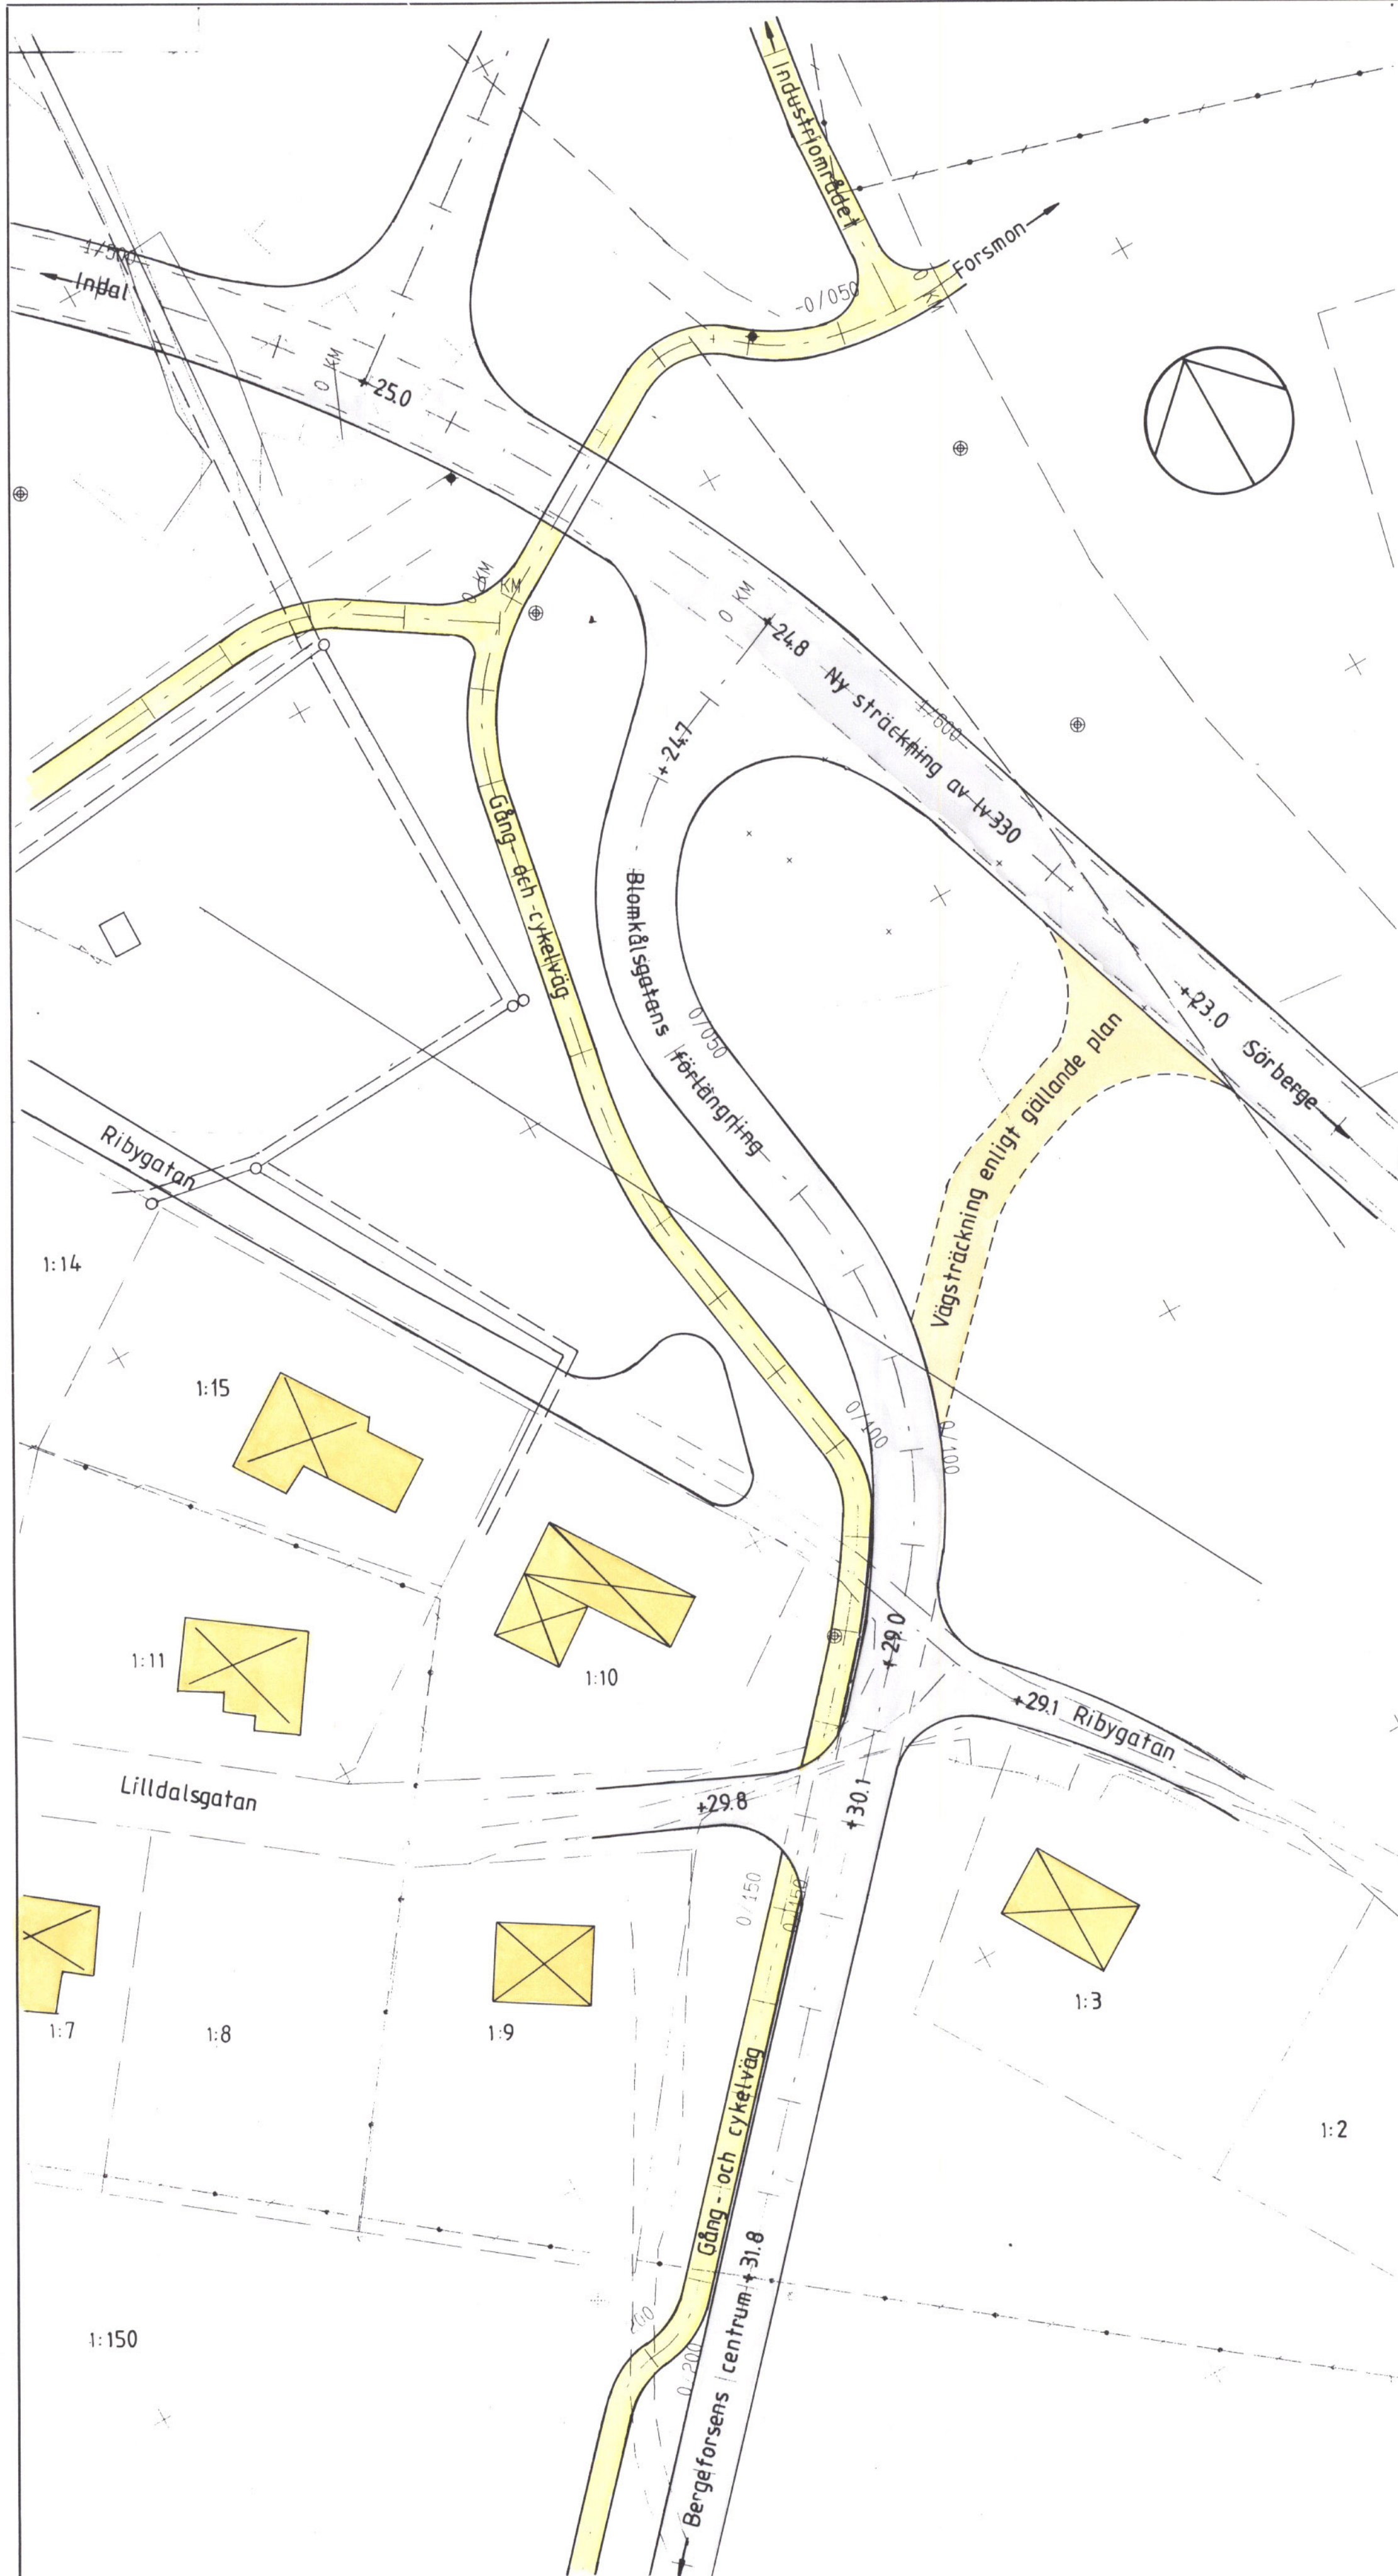


ILLUSTRATION
Skala 1:500

TIMRÅ 96.05.06



PLANKARTA
Skala 1:2000

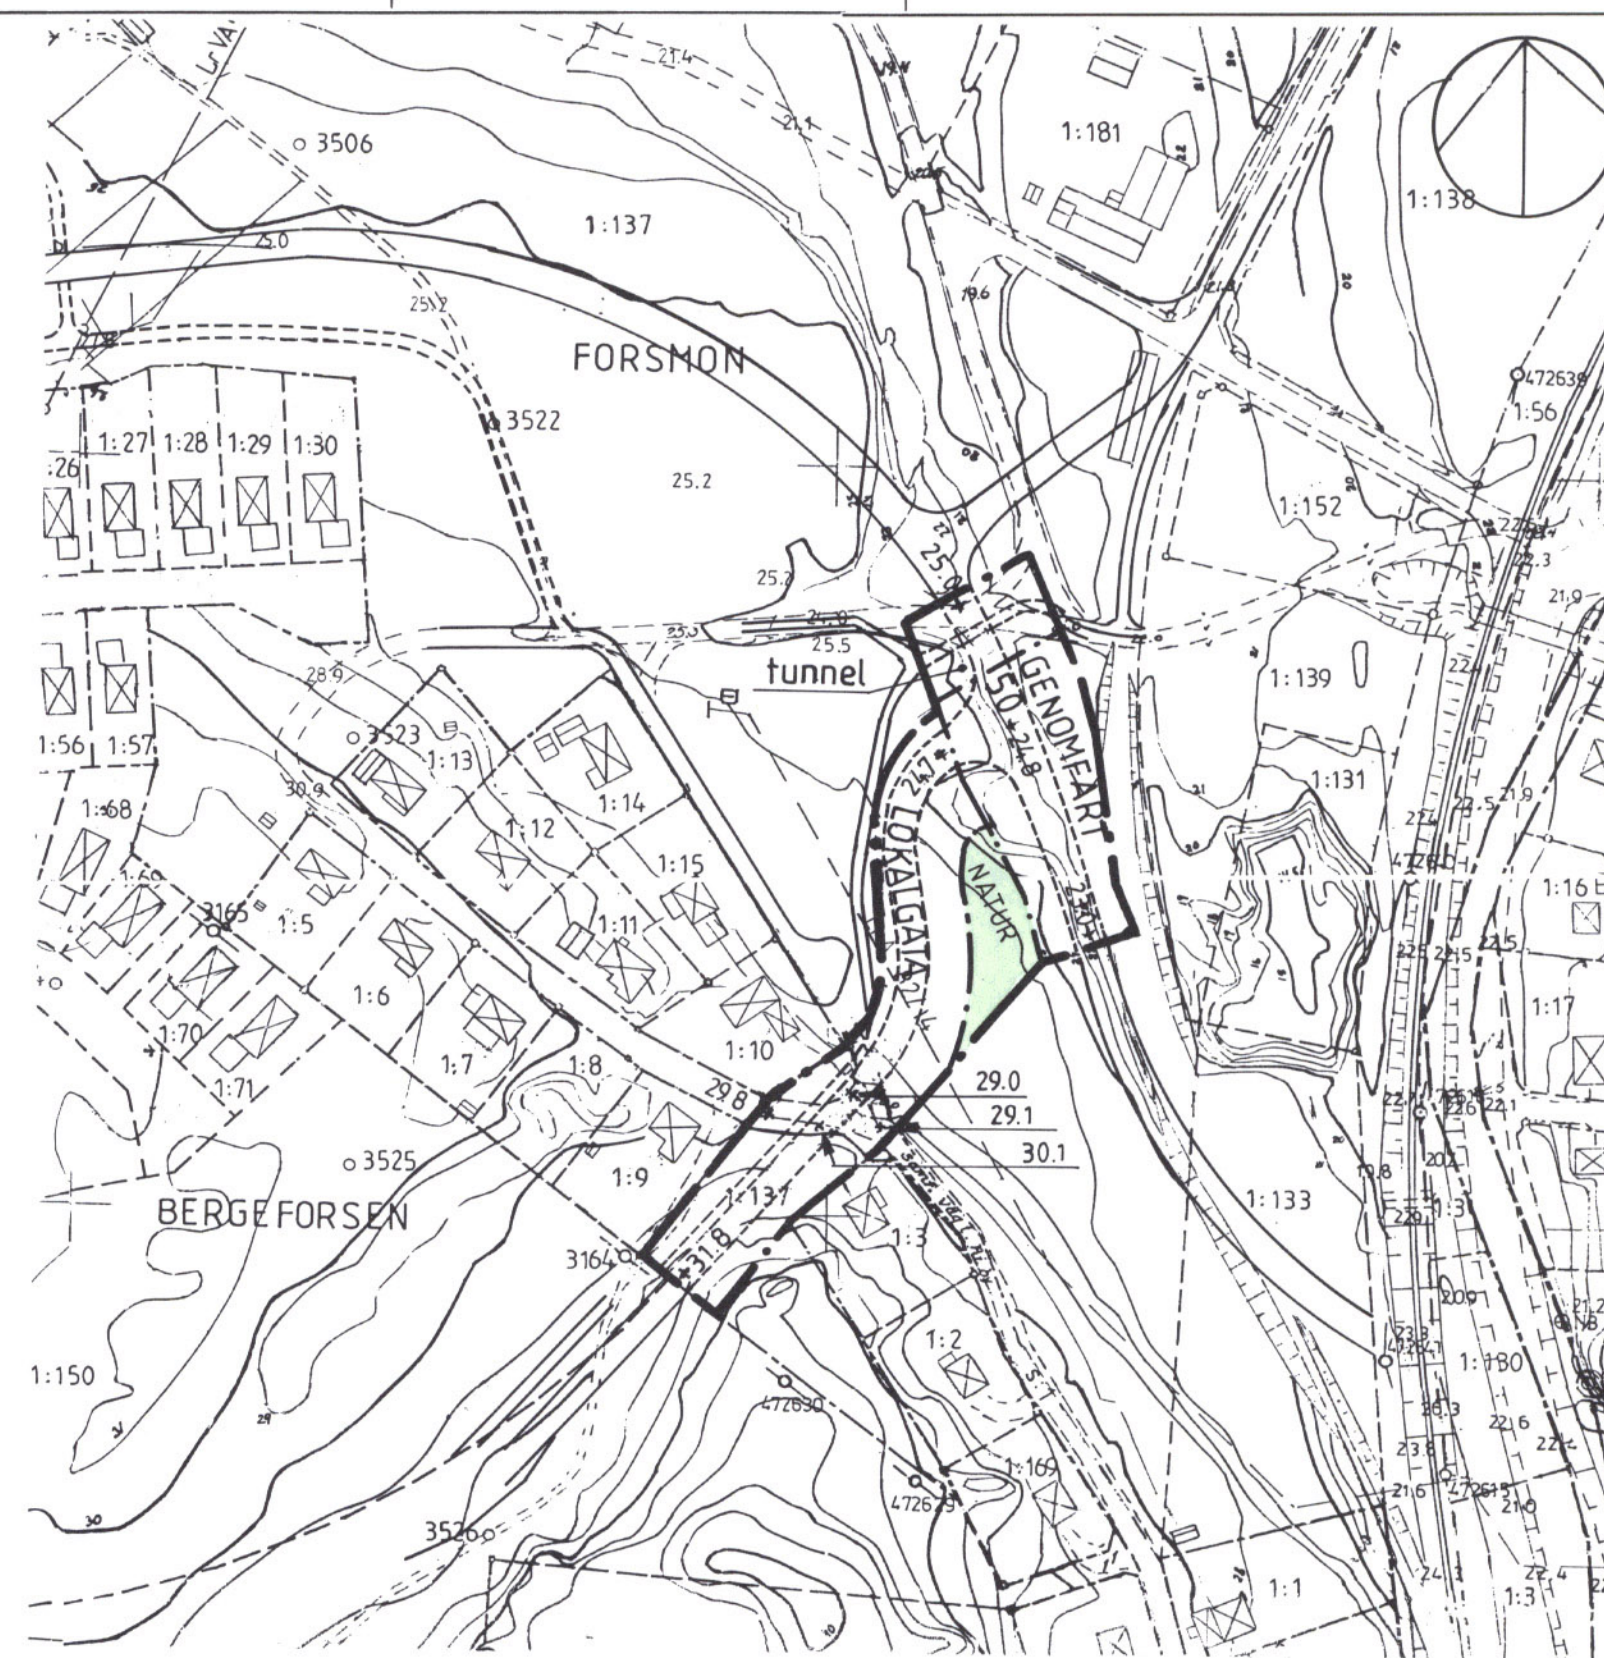

UTDRAG UR GÄLLANDE DETALJPLAN

OMRÅDE SOM SKALL FÖRÄNDRAS

Gränsbeteckningar

- — — GRÄNS FÖR PLANOMRÅDET
- — — ANVÄNDNINGSGRÄNS
- — — EGENDOMSGRÄNS
- — — ILLUSTRERAD LINJE

Planbestämmelser

1. ANVÄNDNING AV ALLMÄNNA PLATSER

GENOMFART	GENOMFARTSTRAFIK
LOKALGATA	LOKALTRAFIK
NATUR	NATUROMRÅDE

2. UTFORMNING AV ALLMÄNNA PLATSER

00	HÖGSTA HASTIGHET I KM/TIM
----	---------------------------

3. ADMINISTRATIVA BESTÄMMELSER

GENOMFÖRANDETIDEN SLUTAR 2003-12-31

GRUNDKARTA

över del av FORSMON 1:137 m fl

i Timrå kommun
Västernorrlands län

Upprättad 1995-11-01

Bengt Nilsson
ingenjör

Detaljplanen är:

Godkänd av Byggnadsnämnden 1996-03-25
Antagen av Kommunfullmäktige 1996-05-06
Laga kraftvunnen 1996-06-04

Detaljplan för

Blomkålsгатans förlängning och
anslutning mot lv 330

Forsmon 1:137 m fl
i Timrå kommun, Västernorrlands län

Upprättad 1995-11-27

Hans-Erik Åslin
stadsarkitekt