

Detaljplan för kvarteren Ravinen och Gropabäcken Skillingaryds tätort, Vaggeryds kommun Jönköpings län

Upprättad 2014-10-12

Jan-Olof Olson
Stadsarkitekt

Planbestämmelser

Följande gäller inom de områden som har nedanstående beteckningar. Där beteckningar saknas gäller bestämmelsen inom hela planområdet. Endast angiven användning och utformning är tillåten.

Gränsbeteckningar

— · — · — · —	Planområdesgräns
- - - - -	Användningsgräns
— · — · —	Egenskapsgräns

Användning av allmän platsmark

Natur	Naturområde med gång- och cykelväg
--------------	------------------------------------

Användning av kvartersmark

B	Bostäder
----------	----------

Egenskapsbestämmelser för kvartersmark

·····	Byggnad får inte uppföras
u	Marken ska vara tillgänglig för allmännyttiga underjordiska ledningar.
II	Högst två våningar.
f	Bebyggelsen ska utformas så att den överensstämmer med gatans karaktär.
b	Uteplats placeras på bullerläsidan.


Administrativa bestämmelser

Planens genomförandetid ska vara femton (15) år från lagakraftdatum.

Detaljplanen

- Antagen 2014-11-25

- Laga kraft 2014-12-29

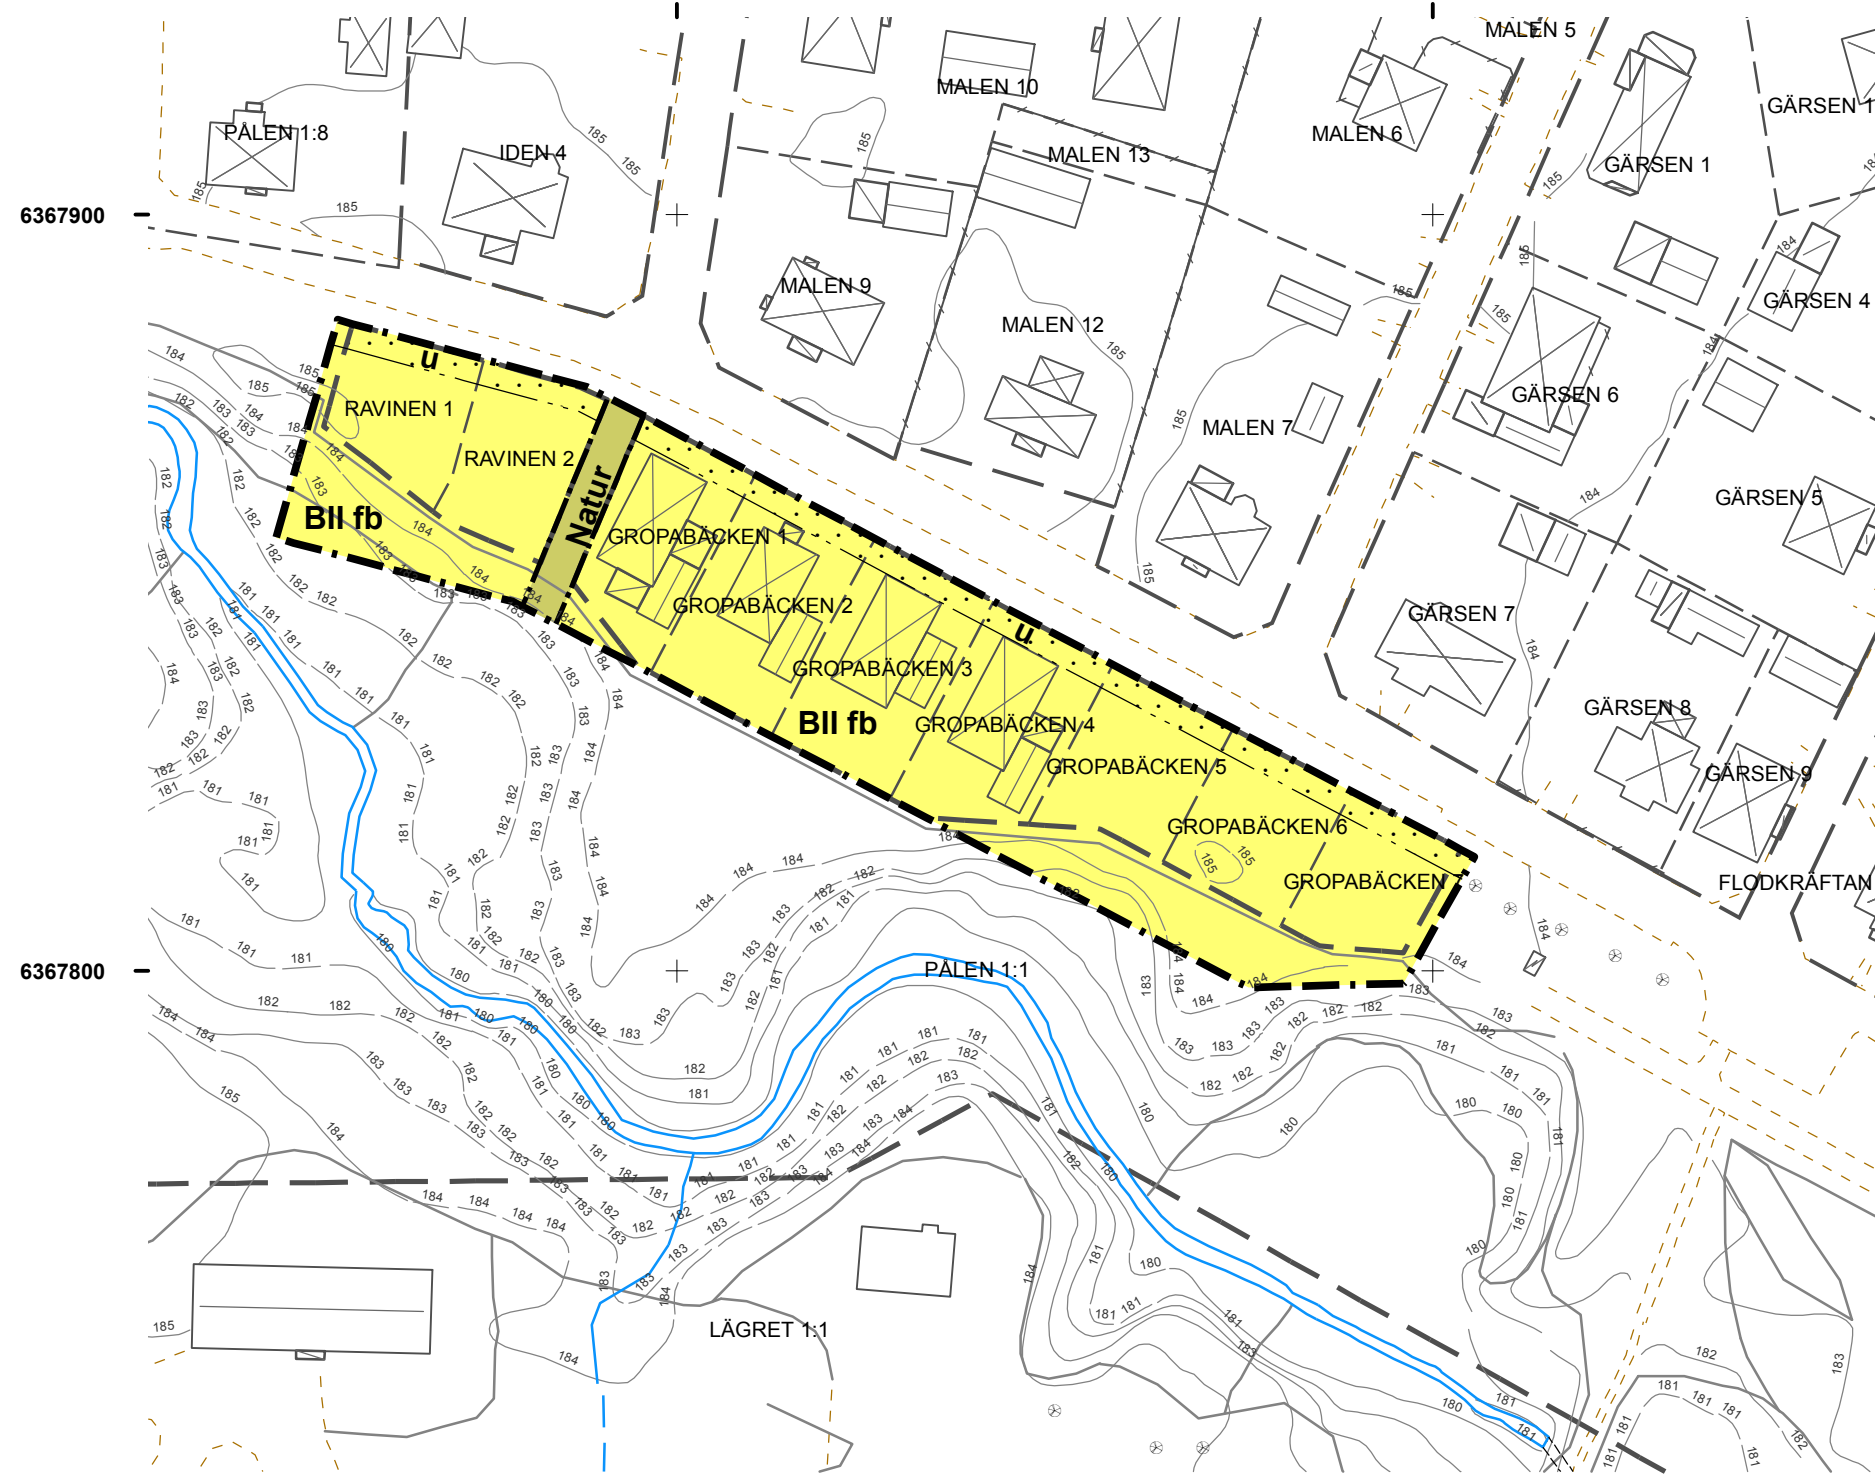

Grundkartans beteckningar	
	Vattenkonstruktion
	Byggnad
Administrativa gränser	
TYP	
	Fastighetsgräns
	Kvartersgräns
	Traktgräns
	Väggkant

Grundkartan
Primärkarta, Skillingaryd,
Vaggeryds kommun
Fastighetsredovisning 2014-08-01
Koordinatsystem SWEREF99 13 30
Höjdsystem RH 2000

Bestyrkes
Magnus Ljunggren

Teknisk chef