

X = 15 600

X = 15 500


X = 16 400

X = 16 300

X = 16 200

X = 16 100

ÖRNSKÖLDSVIK 78.12.07

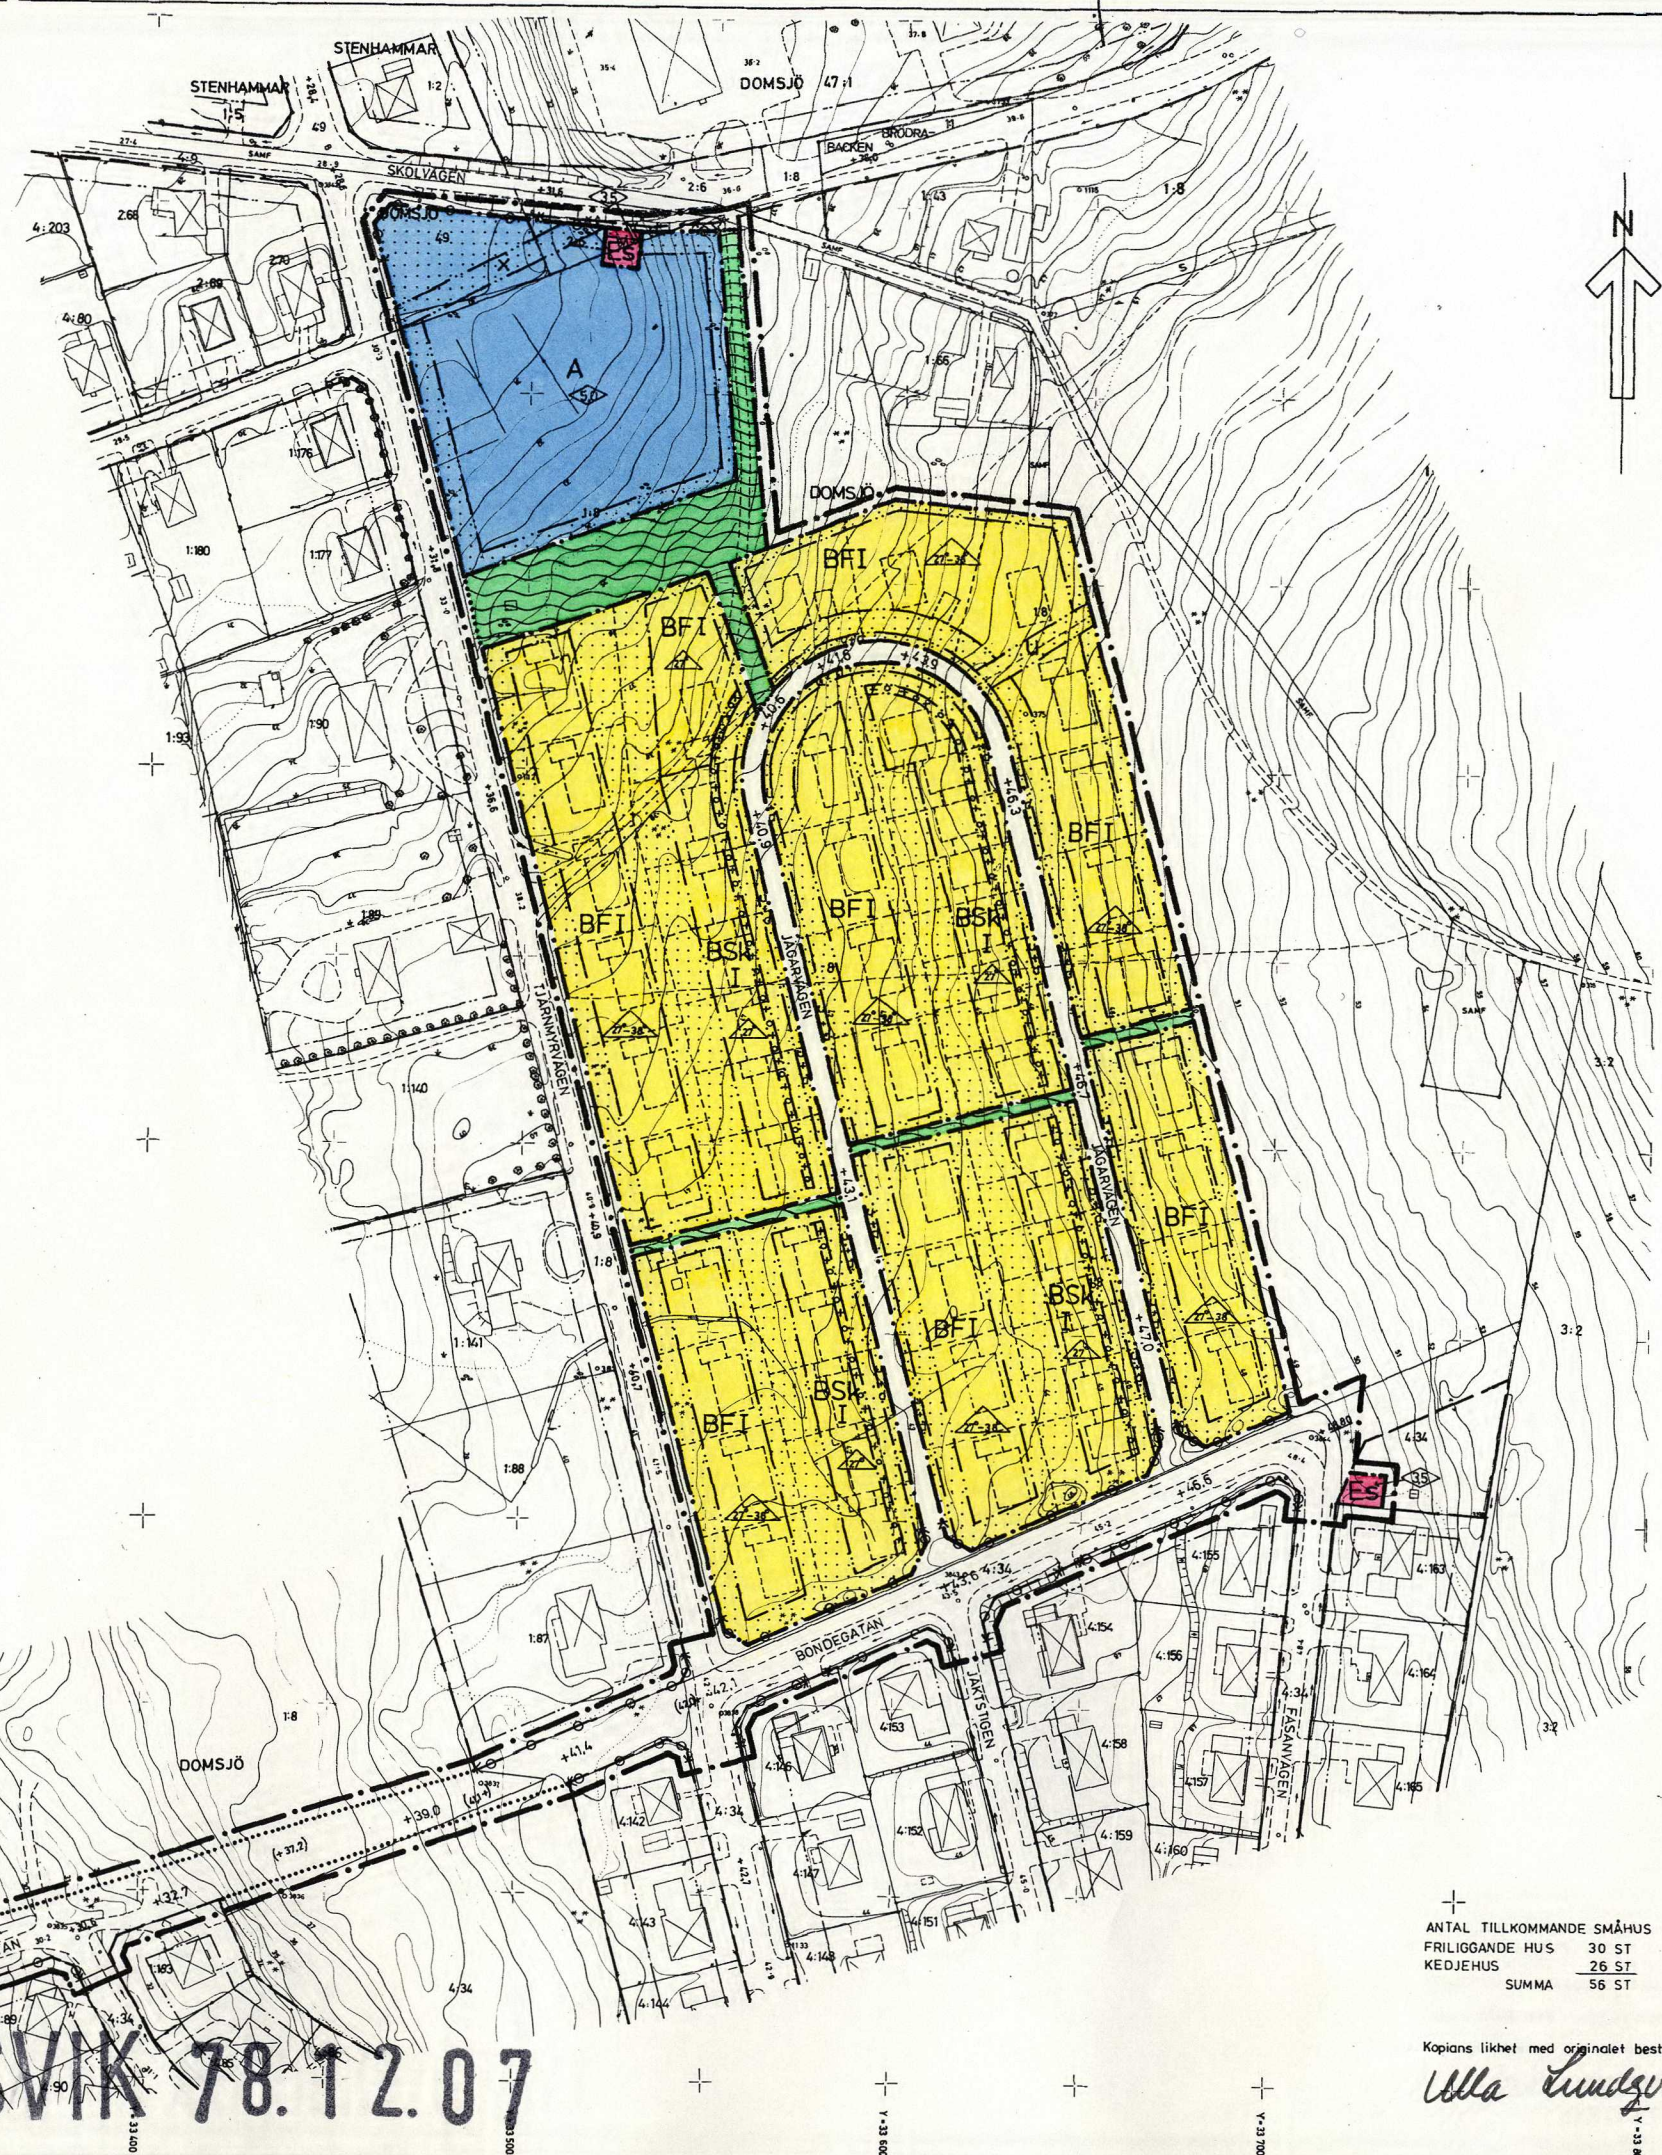

- BETECKNINGAR**
GRUNDKARTA
- TRAKTGRÄNS
 - FASTIGHETSGRÄNS
 - KVARTERS- ELLER ANNAN OMRÅDESGRÄNS ENL GÄLLANDEDETALJPLAN
 - BESTÄMMELSEGRÄNS
 - BONINGSHUS RESP UTHUS KARTERAD EFTER HUSLIVET
 - BONINGSHUS RESP UTHUS KARTERAD EFTER TAKKONTUREN
 - STAKET
 - HÄCK
 - VÄG
 - STIG
 - SLÄNT
 - DIKE
 - LÖVTRÄD
 - BARRSKOG RESP LÖVSKOG
 - HÖJDKURVOR
 - FASTSTÄLLD HÖJD PÅ GATA ELLER VÄG
 - AVVÄGD HÖJD
 - POLYGONPUNKT
 - RUTNÄTSPUNKT
 - DOMSJÖ
 - 1:90
 - TRAKTNAMN
 - REGISTERNUMMER FÖR FASTIGHET

- STADSPLANEKARTA**
A. GRÄNSBETECKNINGAR
- STADSPLANEGRÄNS BELÄGEN 3 METER UTANFÖR FASTSTÄLLESEOMR.
 - GÄLLANDE OMRÅDESGRÄNS AVSEDD ATT UTGÅ
 - OMRÅDESGRÄNS
 - OMRÅDESGRÄNS FRÅN VILKEN MINDRE AVVIKELSER I VISSA FALL FÅR GÖRAS
 - BESTÄMMELSEGRÄNS

- B. OMRÅDESBETECKNINGAR**
- ALLMÄN PLATS**
- GATA
 - PARK
- BYGGNADSKVARTER**
- A ALLMÄNT ÄNDAMÅL
 - B BOSTÄDER
- SPECIALOMRÅDE**
- Es TRANSFORMATORSTATION

- C. ÖVRIGA BETECKNINGAR AVSEDDA ATT FASTSTÄLLAS**
- MARK SOM INTE FÅR BEBYGGAS
 - MARK SOM INTE FÅR BEBYGGAS MED GARAGE
 - MARK TILLGÄNGLIG FÖR ALLMÄN GÅNGTRAFIK
 - LEDNINGSOMRÅDE
 - SNÖUPPLAG
 - +0.0 GÄLLANDE GATUHÖJD
 - (+0.0) GÄLLANDE GATUHÖJD AVSEDD ATT UTGÅ
 - +0.0 GATUHÖJD
 - F FRISTÅENDE HUS
 - Sk KEDJEHUS
 - I ANTAL VÅNINGAR
 - BYGGNADSHÖJD
 - TAKLUTNING, MAXIMAL VINKEL
 - TAKLUTNING, ALTERNATIVA VINKLAR
 - UTFARTSFÖRBUD. TVÄRSTRECK MED PIL MARKERAR FÖRBUDETS SLUT

Tillhör byggnadsnämndens i Örnsköldsviks kommun beslut den 15/6 1978 § 721

Den 28/8 1978 § 316 blev detta förslag till stadsplan antaget av kommunfullmäktige i Örnsköldsviks kommun, betygas.

I tjänsten:
Gun-Marie Berggren

I tjänsten:
Hans Gävert

1978-12-07 fastställde länsstyrelsen i Västerbottens län denna stadsplan. Beslutet har vunnit laga kraft. Härnösand 1979-01-11 eu Birgitta Elmgren

UPPRÄTTAD PÅ GRUNDVAL AV SKISS UTARBETAD AV THURFJELLS ARKITEKTKONTOR AB

GRUNDKARTA UPPRÄTTAD I JUNI 1977 AV STADSINGENJÖR TAGE JONES OCH MÄTNINGSINGENJÖR ARNE SANDGREN

FÖRSLAG TILL STADSPLAN
DOMSJÖ 1:8
SJÄLEVADS SOCKEN, ÖRNSKÖLDSVIKS KOMMUN

UPPRÄTTAT 1978-03-20 REV 1978-04-26
STADSARKITEKTKONTORET, ÖRNSKÖLDSVIK

ANTAL TILLKOMMANDE SMÅHUS	30 ST
FRILIGGANDE HUS	30 ST
KEDJEHUS	26 ST
SUMMA	56 ST

Kopians likhet med originalet bestyrkes:
Ulla Lundqvist

LEIF JOHANNESSON
STADSARKITEKT

SVANTE ROSENBLIND
ARKITEKT SAR

SKALA 1:2000

10 5 0 10 20 30 40 50 100 M

780426
KB/GMB