


CITADELLSTADEN

1:1

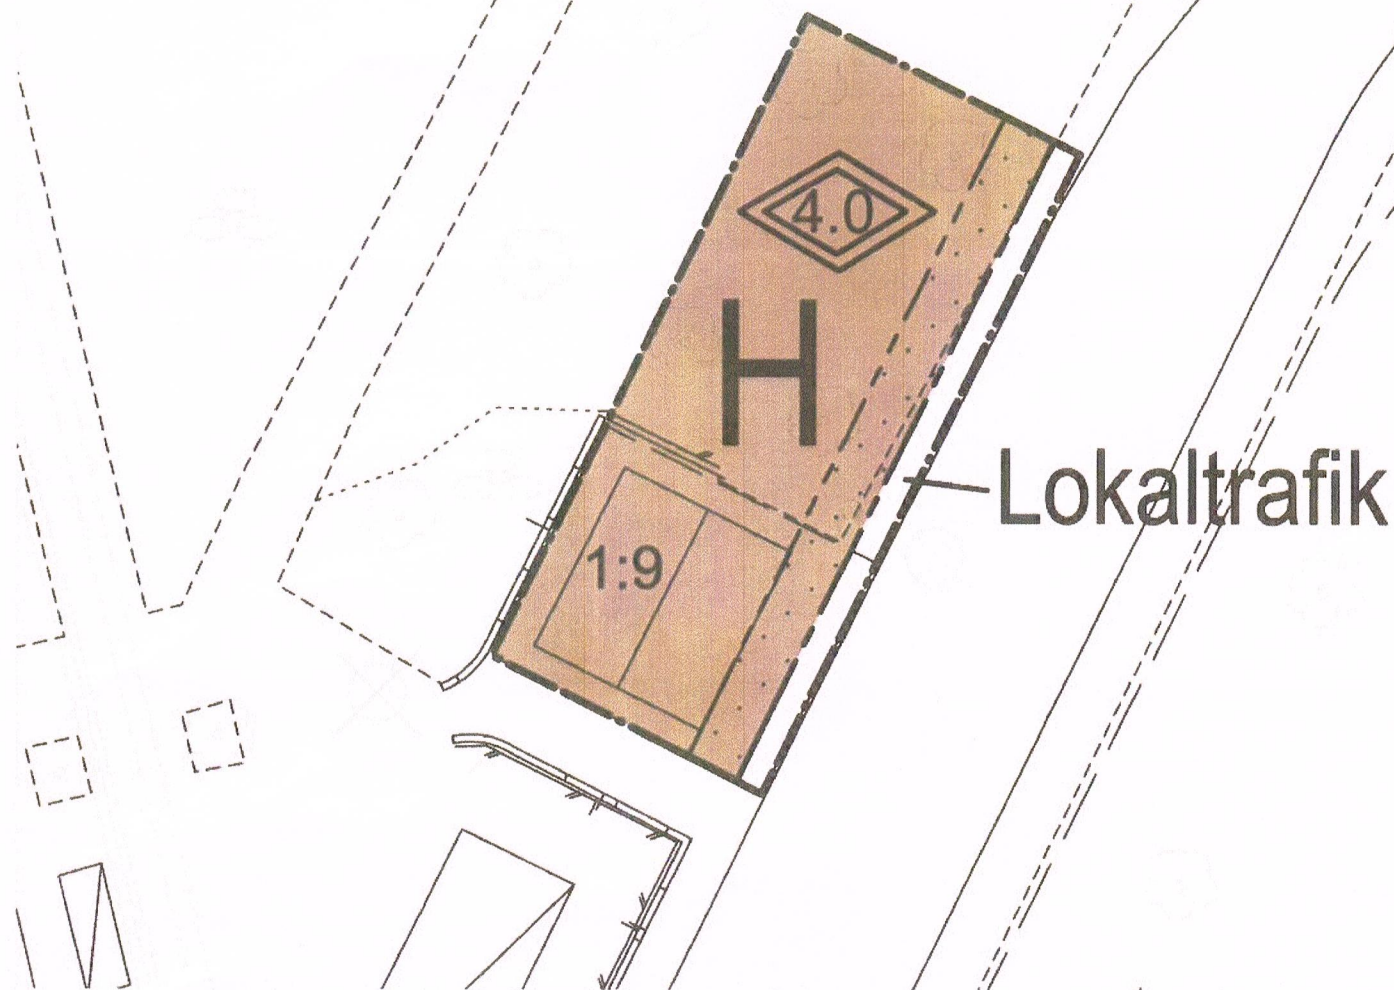

SKALA 1:1000

TECKENFÖRKLARING

—	—	KVARTERSGRÄNS
—	—	FASTIGHETSGRÄNS
CITADELLSTADEN	1:9	TRAKTNAMN/KVARTERSNAMN
		REGISTERNUMMER

Gränsnoggrannhet +/- 50 mm.

LANDSKRONA DEN 29 AUGUSTI 2014

Åsa Cademar Nilsson
/ÅSA CADEMAR-NILSSON/
LANTMÄTERICHEF

GRUNDKARTEBETECKNINGAR

	BYGGNADER
	KARTERADE
	EFTER INMÄTTA HUSLIV
	VÄG KANTSTEN
	GÄNG OCH CYKELVÄG KÖRBANEKANT
	STAKET
	MUR
	POLLARE
	ELSKÅP
	BELYSNINGSSSTOLPE
	GRÄNS VEGETATION
	BUSKAGE
	TRÄD
	KOORDINATKRYSS MED KOORDINATER

Koordinatsystem:
Plan: SWEREF 99 13 30
Höjd: RH 2000

GRUNDKARTANS RIKTIGHET INTYGAS
LANDSKRONA DEN 29 AUGUSTI 2014

Christian Guelin
/CHRISTIAN GUELIN/
TEKNISK LANTMÄTARE

PLANBESTÄMMELSER

Följande gäller inom områden med nedanstående beteckningar. Endast angiven användning och utformning är tillåten. Bestämmelser utan beteckning gäller inom hela planområdet.

GRÄNSER

—	Planområdesgräns
—	Användningsgräns
—	Egenskapsgräns

ANVÄNDNING AV MARK OCH VATTEN

Allmänna platser

	Lokaltrafik
--	-------------

Kvartersmark

	Handel
--	--------

BEGRÄNSNINGAR AV MARKENS BEBYGGANDE

	Marken får inte bebyggas
--	--------------------------

PLACERING, UTFORMNING, UTFÖRANDE

Utformning

	Högsta totalhöjd i meter. Utöver totalhöjd kan mindre ventilationsaggregat medges.
--	--

ADMINISTRATIVA BESTÄMMELSER

Genomförandetid

Genomförandetiden är 5 år från den dag planen vinner laga kraft.

DETALJPLAN FÖR Citadellstaden 1:9 och del av Citadellstaden 1:1

UPPRÄTTAD AV STADSBYGGNADSFÖRVALTNINGEN
LANDSKRONA 2014-07-17

Johan Nilsson
JOHAN NILSSON
PLANCHEF

Linnea Stridh
LINNEA STRIDH
PLANARKITEKT

☐	GODKÄND AV SBN 2014.08.19	☐	SAMRÄDSHANDLING
☐	ANTAGEN AV KF	☒	ANTAGANDEHANDLING
☐	VUNNIT LAGA KRAFT 2014.09.15		
☐	GENOMFÖRANDETID SLUTAR 2019.09.15		