



PLANKARTA
Skala 1:1000 i A1

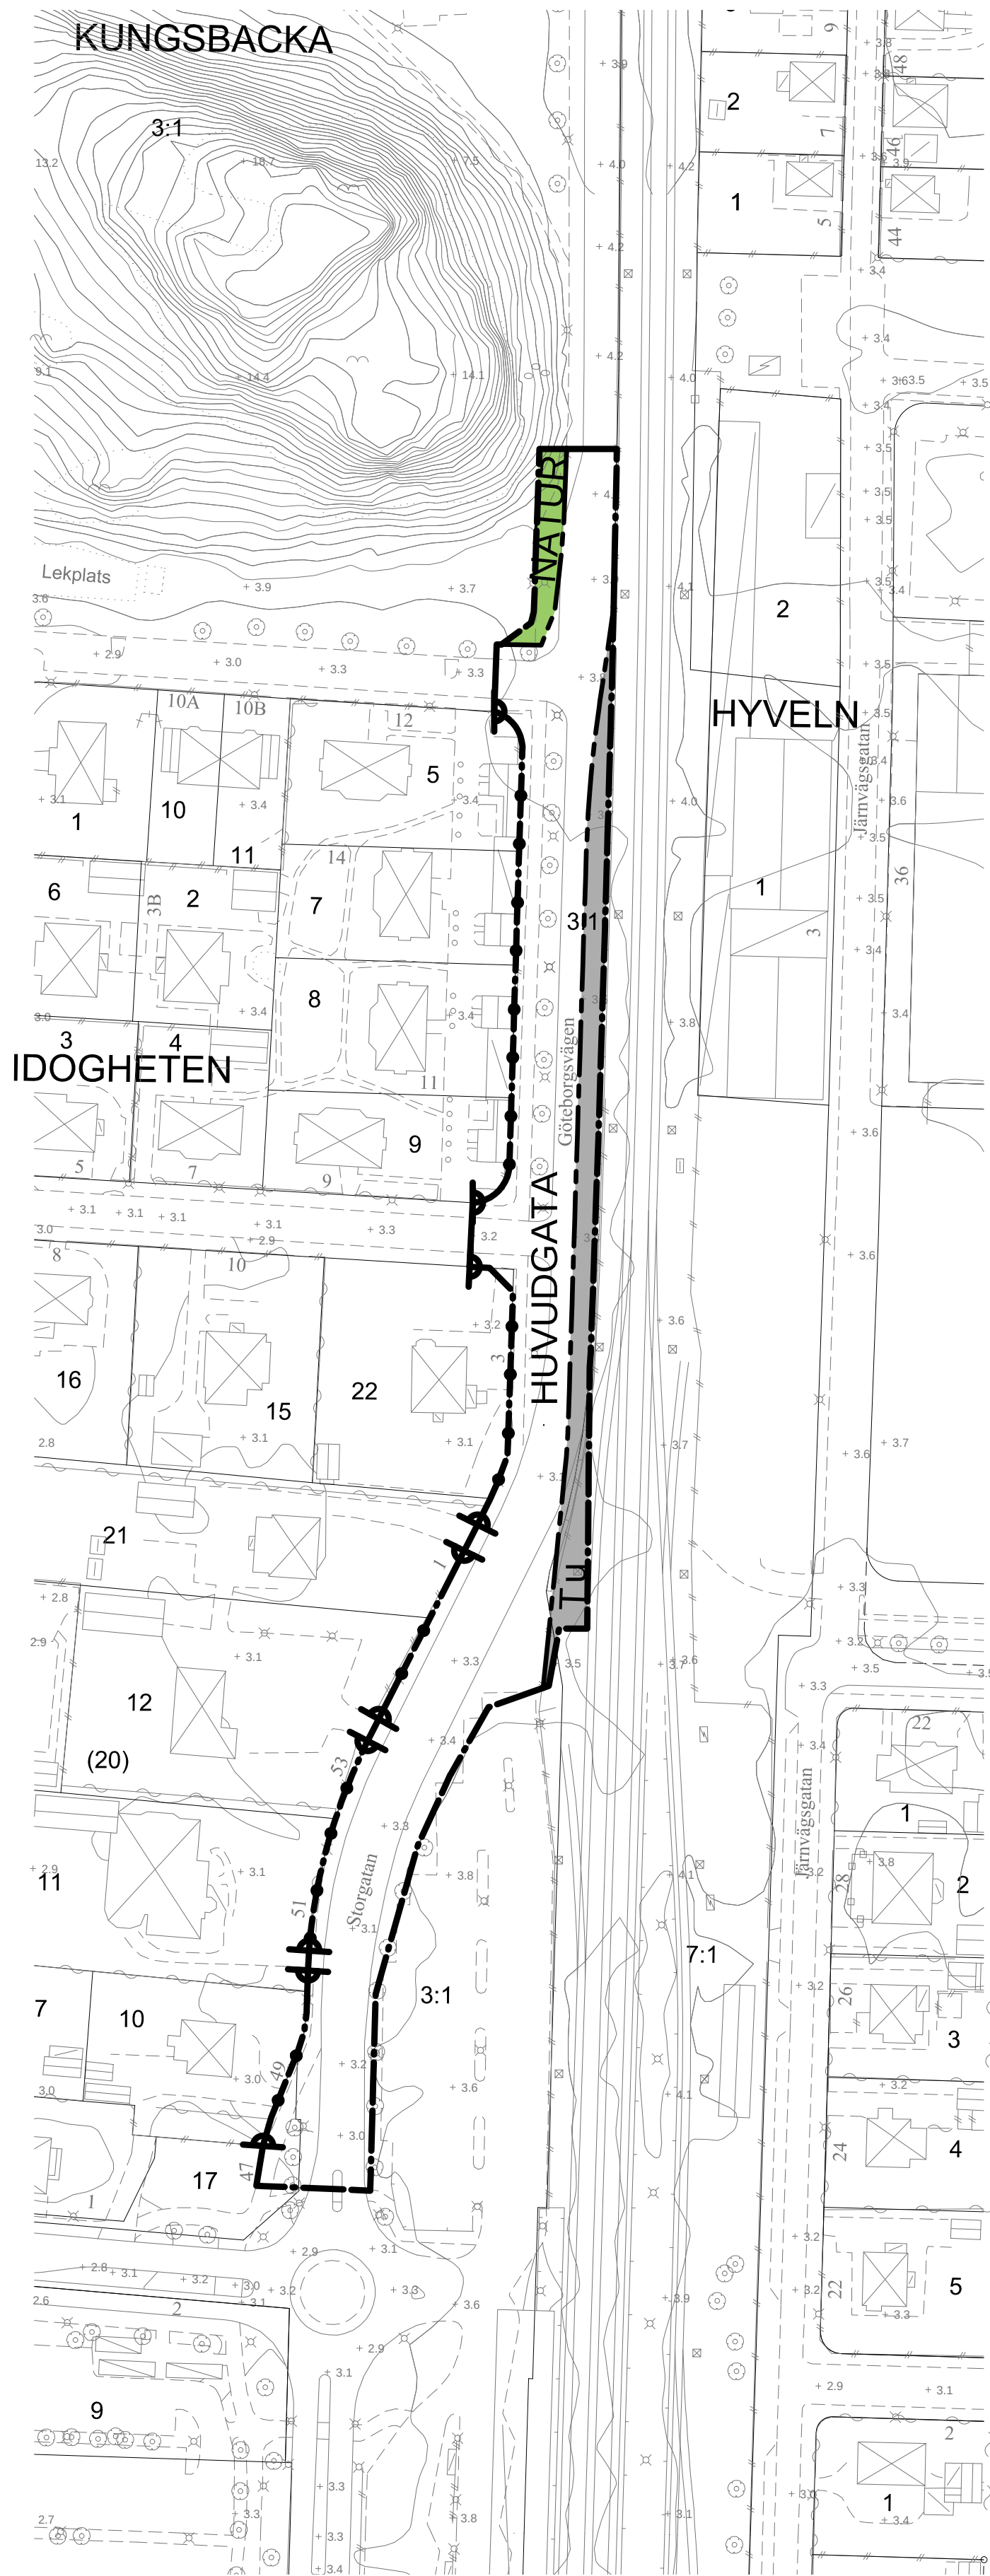

Detaljplanen är baserad på koordinatsystemet
SWEREF 991200
Rn 2000

ILLUSTRATIONSKARTA
Skala 1:1000 i A1

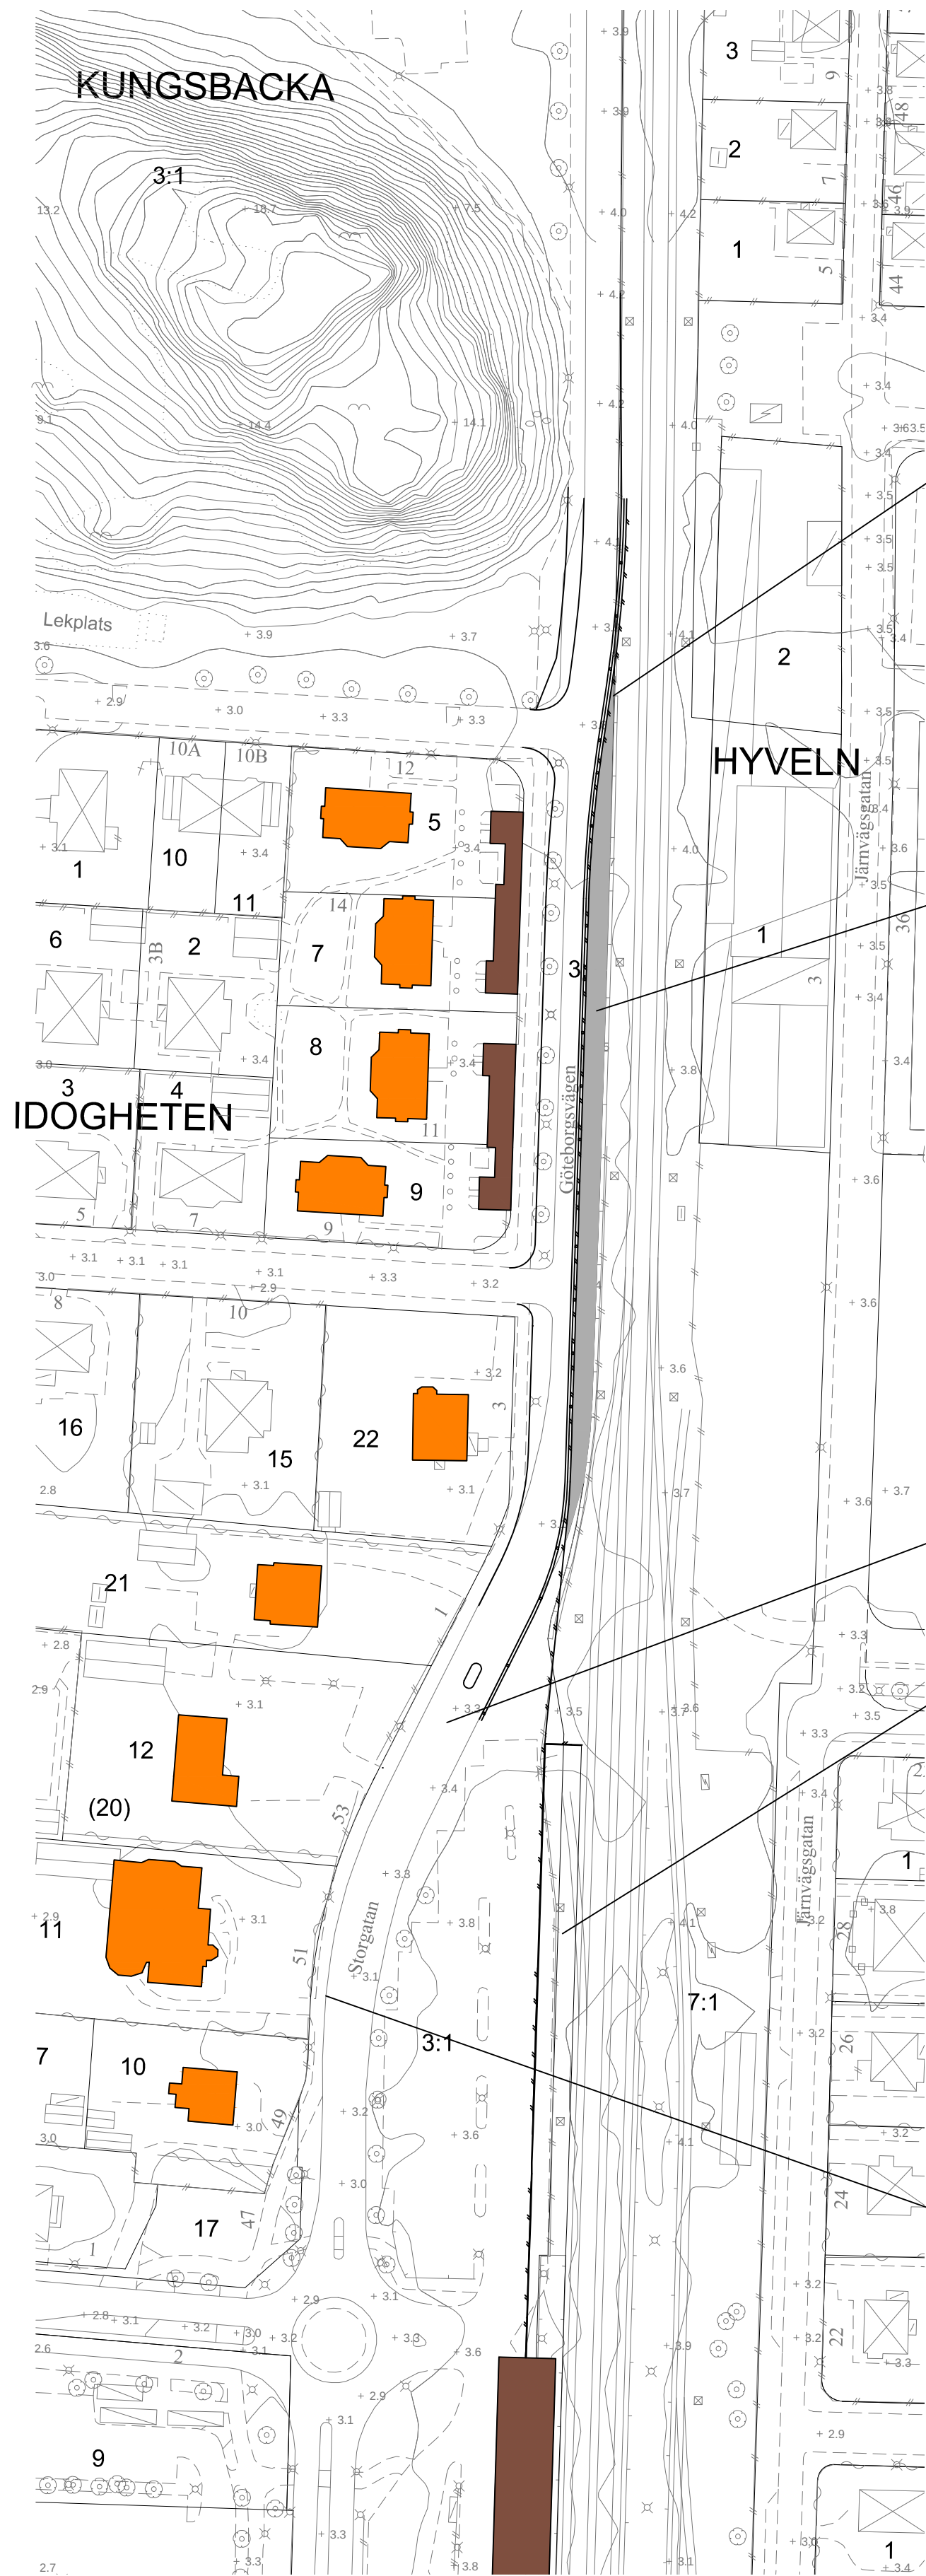

Vägräcke ersätter
befintliga betongblock.

Järnvägsområde föreslås utökas
med cirka 4 meter. Göteborgsvägen
förskjuts västerut.

Ny gångpassage över Göteborgs-
vägen.

Perrongen förlängs med cirka 90 m.
I en senare etapp kommer pendel-
parkeringen att byggas om till buss-
terminal.

Utfarter markeras med annan
beläggning på gång- och cykelvägen.

Detaljplan för del av Göteborgsvägen,
del av Kungsbacka 3:1 m fl,
Kungsbacka

PLANBESTÄMMELSER

Följande gäller inom områden med nedanstående beteckningar. Endast angiven användning och utformning är tillåten. Bestämmelser utan beteckning gäller inom hela området.

GRÄNSER

- Detaljplanegräns
- Användningsgräns

ANVÄNDNING AV MARK OCH VATTEN

Allmänna platser

- HUVUDGATA Trafik mellan områden
- NATUR Naturområde

Kvartersmark

- T Trafik. Järnvägsområde

BEGRÄNSNINGAR AV MARKENS BEBYGGANDE

- u Marken skall vara tillgänglig för allmänna underjordiska ledningar

MARKENS ANORDNANDE

Utfart

- Utfartsförbud med Detaljplanegräns

ADMINISTRATIVA BESTÄMMELSER

Genomförandetid

Genomförandetiden är fem år från den dag planen vinner laga kraft
Genomförandetiden slutar 2017-12-06

Byggnadsnämnden har 2012-11-08 § 282
antagit detta förslag

Beslutet har vunnit laga kraft 2012-12-06

Detaljplan för del av Göteborgsvägen		Antagandehandling	
del av Kungsbacka 3:1 m fl, Kungsbacka		Beslutsdatum	Instans
		Samrådsbeslut	BN
		Antagande	BN
Upprättad i februari 2012		Laga kraft	
		2012-11-08	
		2012-12-06	
Elin Johansson Verksamhetschef Plan		Diariernr	
		2011-P004	
Skala 1:1000 (A1)		Kp124	
0 10 20 30 40 50 100 m			