

KOPIA


FÖRSLAG TILL
ÄNDRAD STADSPLAN FÖR
KVARTERET ASCHEBERG I LANDSKRONA

UPPRÄTTAD DEN 1 MARS 1938

Sten Eriksson
STADSARKITEKT

AV

Mr. J. J. J.
STADSIINGENJÖR

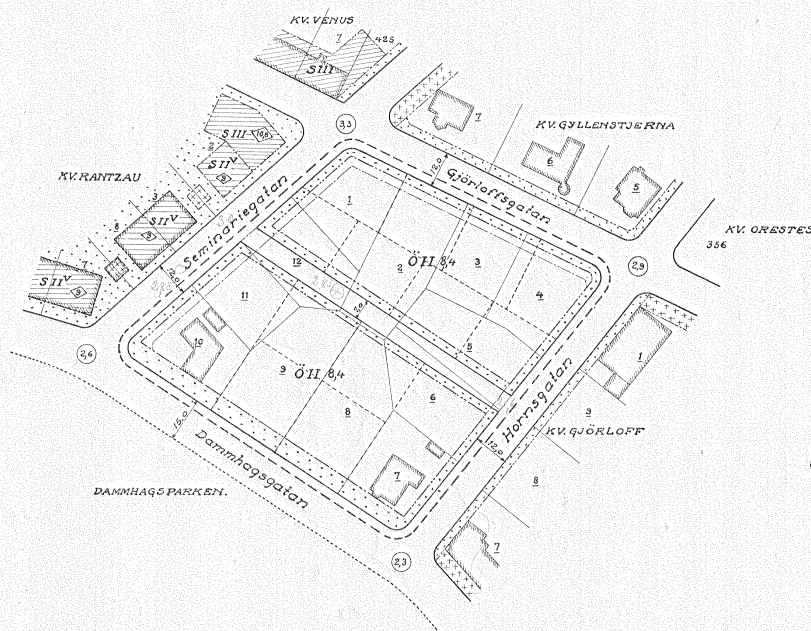

Tillhör Kungl. Maj:ts be-
slut den 6 oktober 1938.
Stockholm i Kommunikations-
departementet.
Ex officio:
Nils Aurén.

Beteckningar:

- Stadsplanegräns 3 meter utanför det område, för vilket fastställelse sökes.
- Kvarteregräns.
- Stadsplanelinje, föreslagen att utgå.
- Gräns mellan olika bestämmelseområden.
- Fastighetsgräns
- Tomtgräns, ej avsedd att nu fastställas.
- 0 Tomtbeteckning.
- ÖII 8,4 Område för friliggande bostadshus högst 8,4 meter höga och innehållande högst två våningar.
- Område, som ej får bebyggas.
- Befintlig byggnad.
- Fastställd gatuhöjd, som bibehålles.

LIRKRETTEN MED ORIGINALT INTEG.
11 Mars 1938
Mr. J. J. J.
Stadsingenjör

Skala 1:1000.

