

KOPIA

Tillhör kommunfullmäktiges i Höganäs beslut av den

3/2 1983 § 2 betygar,

i tjänsten

Erland Bondesson

Kom. fullm. sekr.

KOPIA

LÄNSSTYRELSEN
Malmöhus län

Registrerad


Genom beslut den 9 mars 84 vilket på grund av stadgande 150 § tredje stycket byggnadsföreläggningen vunnit laga kraft, har länsstyrelsen fastställt det på denna karta avfattade förelägg till ändring av byggnadsplan

betygar

Per Wennert

Sten Svult

Robert Wennert

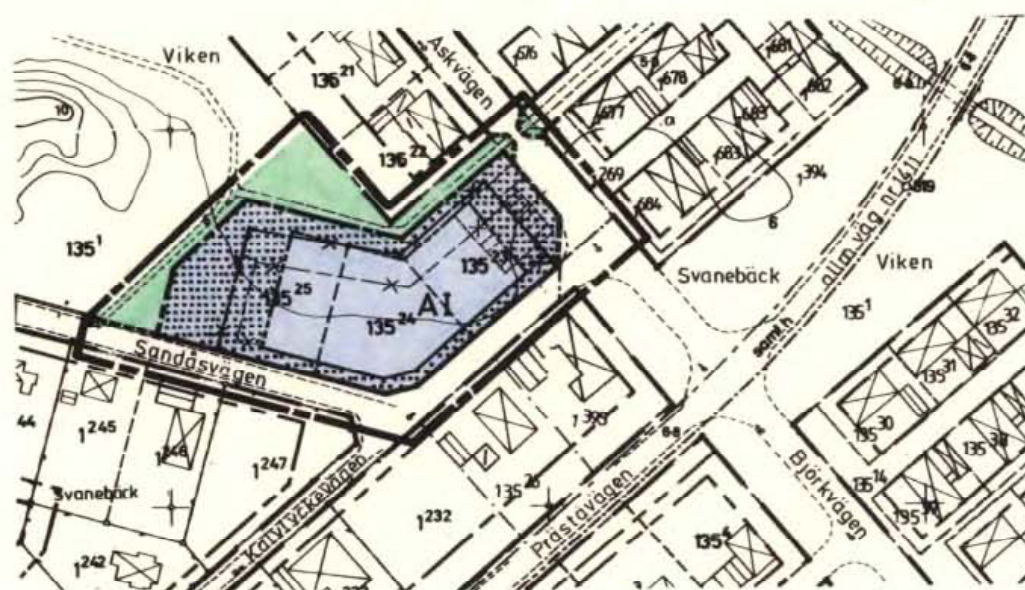

x = 25500

x = 25400

y = 38900

y = 39000

y = 39100

Kopiens likhet med originalet
bestyrkes på tjänstens vägnar

Erland Bondesson

Förslag till ändring av byggnadsplan för VIKEN 135 : 23 - 25 m. fl. i Viken Höganäs kommun, Malmöhus län.

Upprättat i Lund 1982. 06. 07

Stefan Romare Hans Folkesson

Stefan Romare Hans Folkesson
Arkitekter SAR

11.082-3715-83

84 348

Ink. 1984-05-04

Länsstyrelsen, Malmö

Antal bil.

akt.nr: 1284-P05

BYGGNADSPLANE BETECKNINGAR

GRÄNSBETECKNINGAR

- — — — — Linje belägen 3 meter utanför det område förslaget avser
- — — — — Gällande områdesgräns avsedd att behållas
- — — — — Gällande bestämmelsegräns avsedd att behållas
- x - - - x - Gällande områdesgräns avsedd att utgå
- x - - - x - Gällande bestämmelsegräns avsedd att utgå
- — — — — Områdesgräns
- - - - - Områdesgräns från vilken mindre avvikelser i vissa fall får göras
- - - - - Bestämmelsegräns

OMRÅDESBETECKNINGAR

- Allmän plats
- Väg
- Park
- Byggnadsmark
- Allmänt ändamål

ÖVRIGA BETECKNINGAR

- Mark som inte får bebyggas
- I Antal våningar
- Illustrationslinje ej avsedd att fastställas

GRUNDKARTEBETECKNINGAR

- Gällande områdes- resp. bestämmelsegräns enligt detaljplan
- Fastighetsgränser
- Bonings- resp. uthus
- Staket resp. stenmur
- Väg resp. slänt
- Höjdkurva resp. avvägd höjd
- Rutnätspunkt resp. avloppsbrunn
- Jordregisternummer å fastighet resp. littera å samfällt område

Grundkartan upprättad i april 1982 av stadsingenjörskontoret i Höganäs.

SKALA 1:2000

meter 150 100 50 10 0

150 meter

100

50

10

0