

FÖRSLAG TILL UTVIDGNING AV BYGGNADSPÅN
FÖR DELAR AV VÅSTERÅ BY
STORSAND I TIMRÅ KOMMUN
f.d. HÅSSJÖ KOMMUN

UPPRÄTTAD AV ARK. SÄR ILMARIS KAULINS
HÄRNÖSAND DEN 3 DEC. 1970

REV. D. 31.8.71.


Kaulins

Kaulins

GRUNDKARTA: AVDRAG AV FÖRBÄTTRINGSKARTA
DET 982, HÅSSJÖ, FASTSTÄLLD AV
LÄNSTYRELSEN ÅR 1963, 6 SEPT.

ANTAGET AV TIMRÅ KOMMUNFULLMÄKTIGE
1974-01-28 § 15, AV PROTOKOLLET,
BETYGAR I TJÄNSTEN:

N.G. KARLSSON
KANSLICHEF

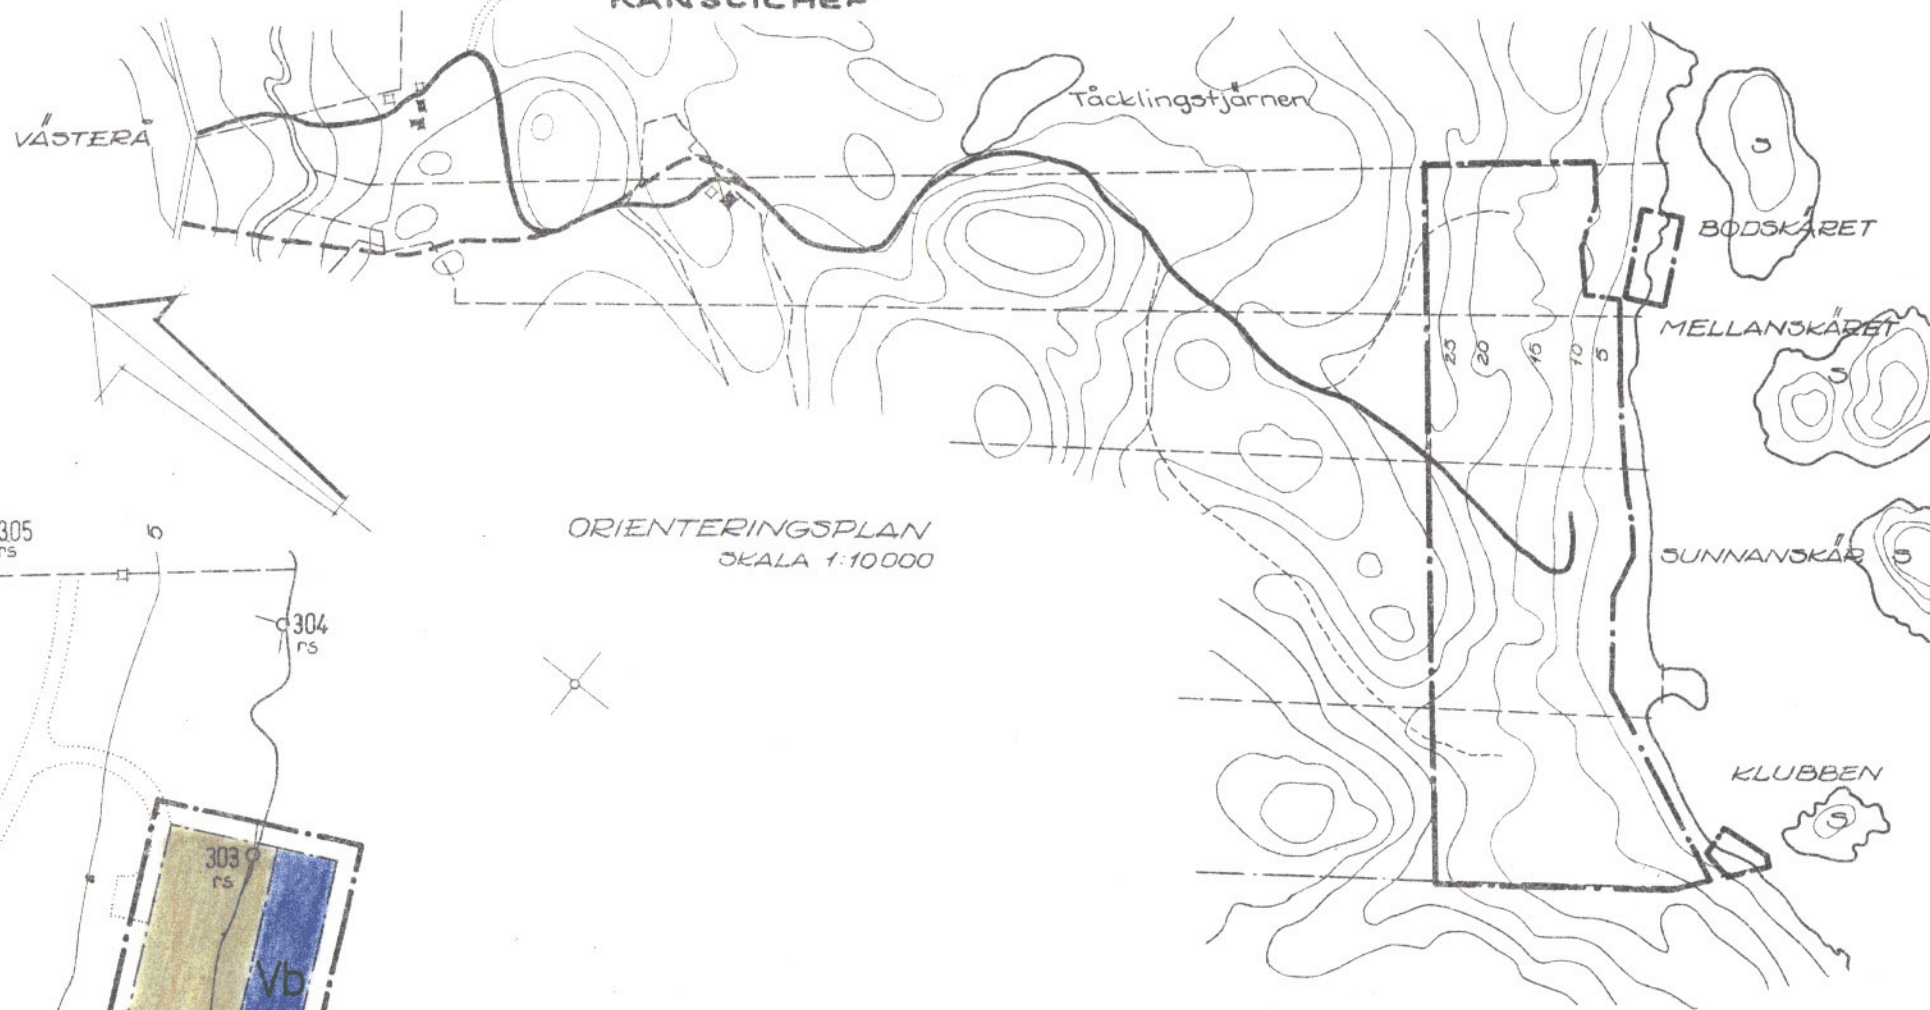

ORIENTERINGSPLAN
SKALA 1:10000

