


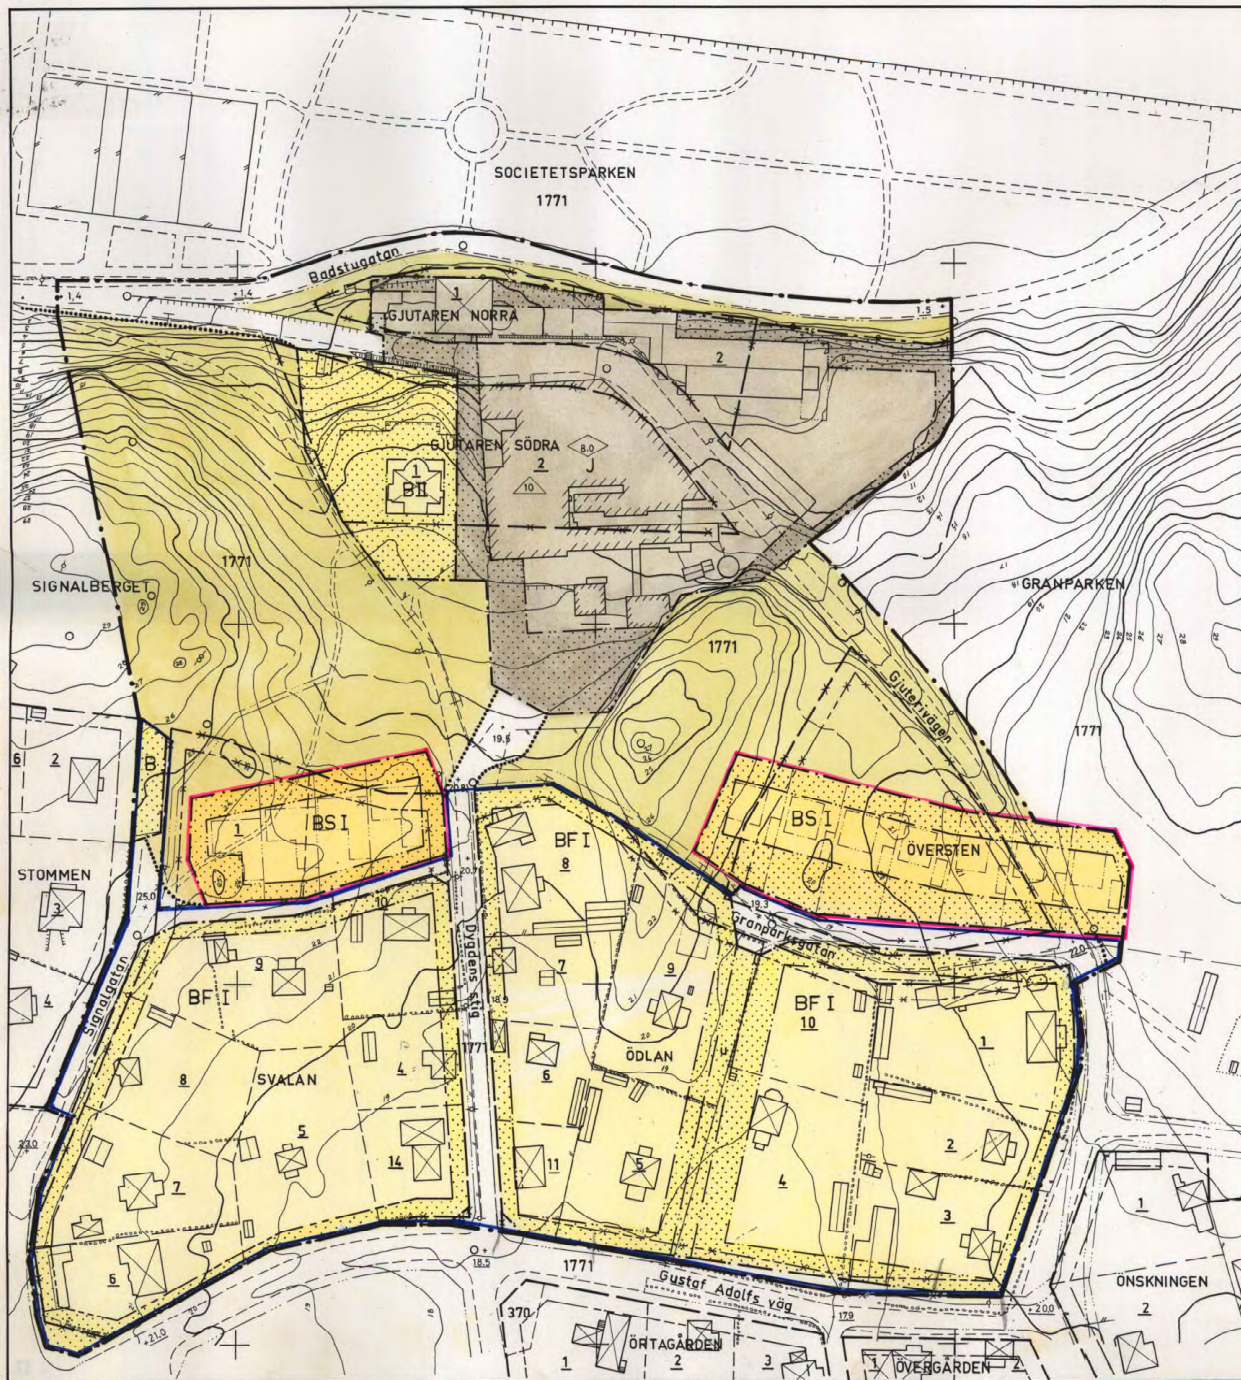

NORRTÄLJE KOMMUN



Förslag till ändring av stadsplanen för
kv. GJUTAREN N:A, GJUTAREN S:A, Svalan,
Ödla samt Översten m.m.

i Norrtälje församling

upprättat å stadsarkitektkontoret

NORRTÄLJE i november 1971

Tillhör kommunfullmäktiges
i Norrtälje kommun beslut
1973-03-17, § 30

Bengt Strandberg
Sekreterare

Björn Cederström

BJÖRN CEDERSTRÖM
stadsarkitekt

Sven-Olov Granholm

SVEN-OLOV GRANHOLM
planarkitekt

Grundkartan upprättad av
Fastighetskontoret
Mättningssektionen
Nils Bergström
Mättningsingenjör

- stadsplanegräns
- gällande områdesgräns avsedd att bibehållas
- gällande bestämmelsegräns avsedd att bibehållas
- gällande områdesgräns avsedd att utgå
- gällande bestämmelsegräns avsedd att utgå
- kvarters- eller annan områdesgräns
- gräns mellan gata och park ej avsedd att fastställas
- bestämmelsegräns
- illustrationslinje
- förbud mot utfart
- tvärstreck med pil markerar förbudets slut

- gata
- park eller plantering

- B område för bostadsändamål
- J område för industriändamål

- mark som icke får bebyggas
- u mark tillgänglig för underjordiska ledningar
- FS byggnadssätt, fristående resp. sammanbyggda hus
- 0.0, +0.0 gällande gatuhöjd, resp. gatuhöjd
- (0.0) gatuhöjd avsedd att utgå
- byggnadshöjd
- taks lutningsvinkel i grader
- I II antal våningar

- fastighetsgräns
- 1 1771 fastighetsbeteckningar
- befintlig byggnad, bostadshus, uthus e.d. och industribyggnad resp.
- staket, häck
- stenmur, stödmur
- nivåkurvor
- telekabel
- vägar
- Gräns för område vilket enligt kommunfullmäktiges beslut den 27 februari 1973, § 30 undantagits från förslaget.

1974-08-26
Fastställdes denna ändring av stadsplan/byggnadsplan
på sitt Länsstyrelsebeslut samt på dag närmare
utvisar. Länsstyrelsen i Stockholms län som ovan.
På tjänstens vägar.
Eva Söderlund



Skala 1:1000
0 10 20 30 40 50 60 70 80 90 100 m

Kopierad likhet med original
bestyrkes i tjänsten:
E. Söderlund

I.T.