

FÖRSLAG TILL ÄNDRING AV STADSPLANEN FÖR KV.
HERKULES I LANDSKRONA.

UPPGJORT I MAJ 1952 AV

Gunnar Rydh

STADSARKITEKT



GRUNDKARTA UPPRÄTTAD AV

Arne Eriksson

STADSIINGENJÖR

År 1952 DEN 22 SEPT. BLEV DET Å DENNA KARTA TECKNADE
FÖRSLAG TILL ÄNDRING AV STADSPLANEN FÖR KV. HERKULES
AV STADSFULLMÄKTIGE I LANDSKRONA ANTAGET, BETYGAR
EX OFFICIO

Kaj Stening
STADSFULLMÄKTIGES SEKRETERÄRE

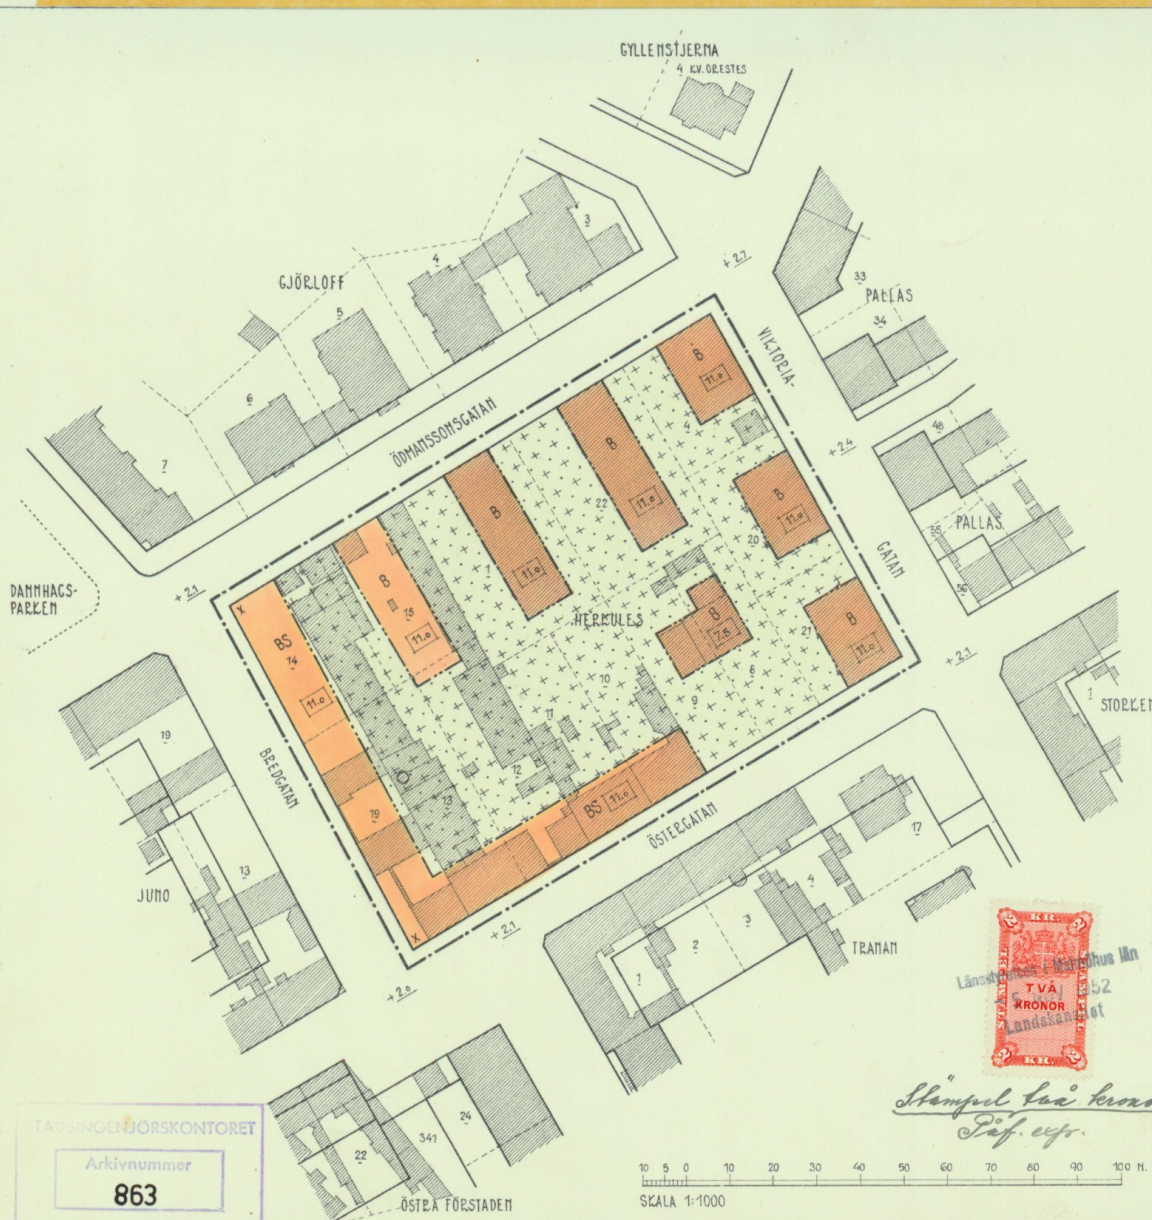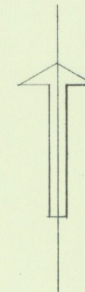

BETECKNINGAR:

- STADSPLANGRÄNS BELÄGEN 3 M UTANFÖR DET OMRÅDE FÖRSLAGET AVSER
- GÄLLANDE OMRÅDESGRÄNS
- BESTÄMMELSEGRÄNS
- GRÄNSLINJE EJ AVSEDD ATT FASTSTÄLLAS
- OMRÅDE FÖR BOSTADSÄNDAMÅL
- OMRÅDE FÖR BOSTADSÄNDAMÅL, SAMMANBYGGDA HUS
- MARK DÄR UTHUS O.DYL. UNDANTAGSVIS FÅ UPPFÖRAS
- MARK TILLGÄNGLIG FÖR ALLMÄN GÅNGTRAFIK
- BYGGNADSHÖJD
- BET. BYGGNAD
- FASTIGHETSBECKENING
- HUR

Stämpel två kronor
Prof. vgr.

SKALA 1:1000

Genom beslut i Stadsfullmäktige den 4 novem-
ber 1952, § 513, vilket på grund av slutförande i
1905 tredje stycket byggnadslagen samant lag-
kraft har länshypothek i Melmörhus två fast-
ställt det i denna karta utfärdade förslag
till stadsplanändring, bekräftar.

Melmö i landskronsticket som ovan.
På Högskans vägnar:
T. Rosenfeld

162

STADSIINGENJÖRSKONTORET

Arkivnummer

863

LANDSKRONA