


PLANKARTA



ILLUSTRATIONSKARTA

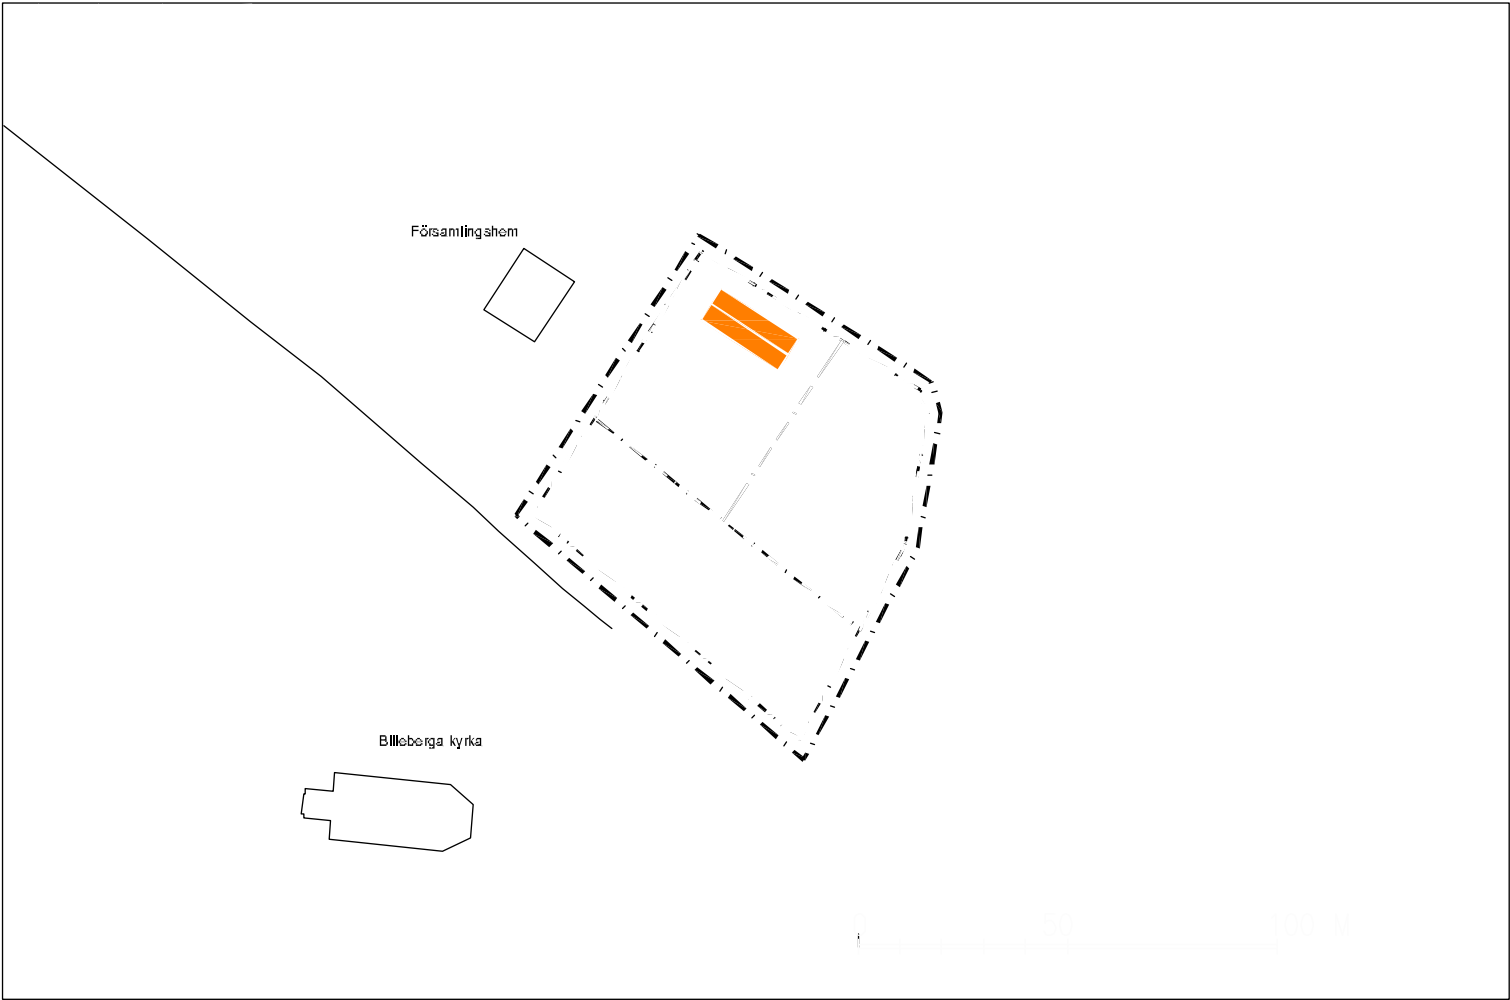

DETALJPLANEBESTÄMMELSER

Följande gäller inom områden med nedanstående beteckningar. Om beteckning saknas gäller bestämmelsen hela planområdet. Endast angiven användning och utformning är tillåten.

- Gräns tre meter utanför planområdet
- Användningsgräns
- Egenskapsgräns

ANVÄNDNING AV MARK OCH VATTEN

ALLMÄN PLATSMARK

- PARK Parkområde

KVARTERSMARK

- C Centrum
- P Parkering

UTNYTTJANDEGRAD

- e1 00 Största byggnadsarea i procent av fastighetsarea

MARKENS ANORDNANDE

- Körbar utfart får inte anordnas
- Stängsel skall finnas
- n1 Trädet får inte fällas

BEGRÄNSNINGAR AV MARKENS BEBYGGANDE

Marken skall bebyggas i huvudsak enligt illustrationsplanen

- Marken får inte bebyggas
- u Marken skall vara tillgänglig för allmänna underjordiska ledningar

UTFORMNING, UTFÖRANDE

- Högsta byggnadshöjd i meter
- I Högsta antalet våningar

ADMINISTRATIVA BESTÄMMELSER

GENOMFÖRANDETID
Genomförandetiden slutar 5 år efter planens ikraftträdande

Detaljplan för Billeberga 9:2 , Billeberga samhälle, Svalövs kommun, Skåne län

Upprättad 2006-03-30 Antagen 2007-08-27
Reviderad 2006-11-06 och 2007-08-01 Laga kraft 2007-09-25

Thor Hejlskjöld
stadsarkitekt