

HANDLINGAR
TILL PLANEN HÖR FÖRUTOM DENNA
PLANKARTA MED BESTÄMMELSER
- PLANBESKRIVNING
- GENOMFÖRANDEBESKRIVNING

GRUNDKARTAN ÄR UPPRÄTTAD 1988-03-07 AV PLAN OCH BYGGKONTORET

GRUNDKARTANS BETECKNINGAR

	FASTIGHETSGRÄNS
	BOSTADSHUS RESP UTHUS KARTERAT EFTER HUSLIVET
	STAKET
	HÄCK
	BARRSKOG RESP LÖVSKOG
	VÄG MED RESP UTAN SIDOUTRYMMEN
	SLÄNT
	DIKE
	LYKTSTOLPE
	AVVÄGD HÖJD
	HÖJDKURVOR
	POLYGONPUNKT
	RUTNÄTSPUNKT
	TRAKTNÄMN
	31: 1 REGISTERNUMMER FÖR FASTIGHET

PLANBESTÄMMELSER

FÖLJANDE GÄLLER INOM OMRÅDEN MED NEDANSTÅENDE BETECKNINGAR
ENDAST ANGIVEN ANVÄNDNING OCH UTFORMNING ÄR TILLÅTEN

GRÄNSBETECKNINGAR

	GRÄNS FÖR PLANOMRÅDET BELÄGEN TRE METER UTANFÖR
	PLANOMRÅDETS VERKLIGA GRÄNS
	ANVÄNDNINGSGRÄNS
	EGENDOMSGRÄNS

1. ANVÄNDNING AV MARK

ALLMÄNNA PLATSER

	L-GATA GATA SOM INGÅR I LOKALNÄTET
	NATUR NATUROMRÅDE
	LEK ANLAGD LEKPLATS

KVARTERSMARK

	S1 FÖRSKOLA
--	-------------

2. BEGRÄNSNING AV MARKENS BEBYGGANDE

	MARKEN FÅR INTE BEBYGGAS
--	--------------------------

3. UTFORMNING

	MINSTA RESP STÖRSTA TAKLUTNING I GRADER
I	HÖGSTA ANTAL VÄNINGAR (I= 4,0 METER, KOMPLEMENTBYGGNADER HÖGST 3,0 METER)


4. ADMINISTRATIVA BESTÄMMELSER

GENOMFÖRANDETID

01	GENOMFÖRANDETIDEN ÄR FEM ÅR FRÅN DET PLANEN VUNNIT LAGA KRAFT
----	---

ANDRAD LOVPLIKT

02	BYGGLOV KRÄVS INTE FÖR KOMPLEMENTBYGGNADER
----	--

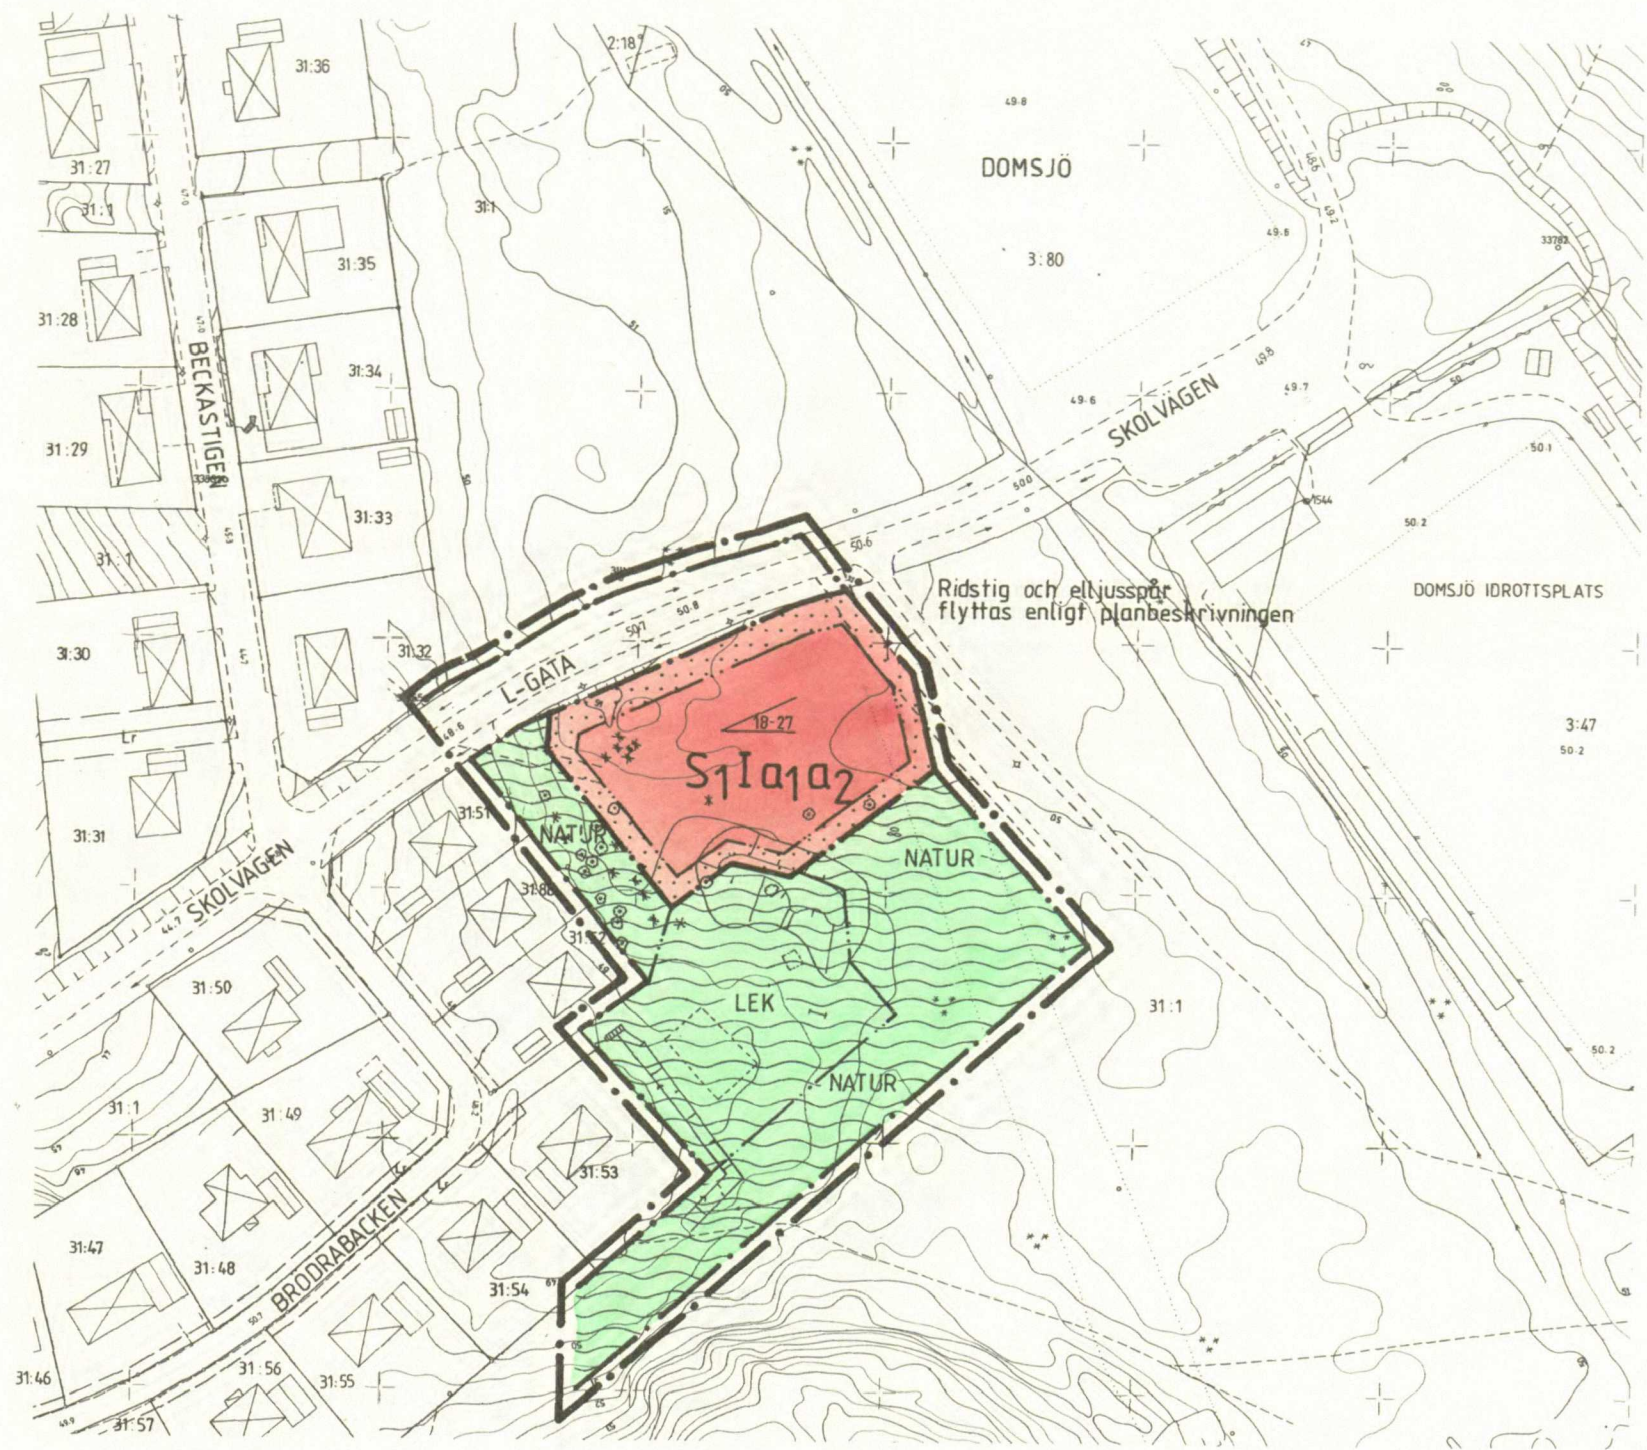

PLANEN ÄR UPPRÄTTAD ENLIGT PLAN- OCH
BYGGLAGEN (PBL)

GODKÄND FÖR ANTAGANDE: Byggnadsnämnden 1988-08-19, §422
ANTAGEN: Kommunfullmäktige 1988-09-26, § 230
VUNNIT LAGA KRAFT: Länsstyrelsen 1988-10-23

PLANKARTA
DETALJPLAN FÖR
DOMSJÖ 31:1, DEL AV

I SJÄLEVADS SOCKEN, ÖRNSKÖLDSEVIKS KOMMUN
VÄSTERNORRLANDS LÄN

UPPRÄTTAD 1988-05-20
PLAN OCH BYGGKONTORET, ÖRNSKÖLDSEVIK

HÅKAN HELDNER
PLANARKITEKT

NILS SYLVAN
PLANINGENJÖR

SKALA 1:1000
10 5 0 10 20 30 40 50 60 70 80 90M