



PLANKARTA

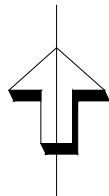

BACKA
3:1

VÄSTAN-
BYN
2:1

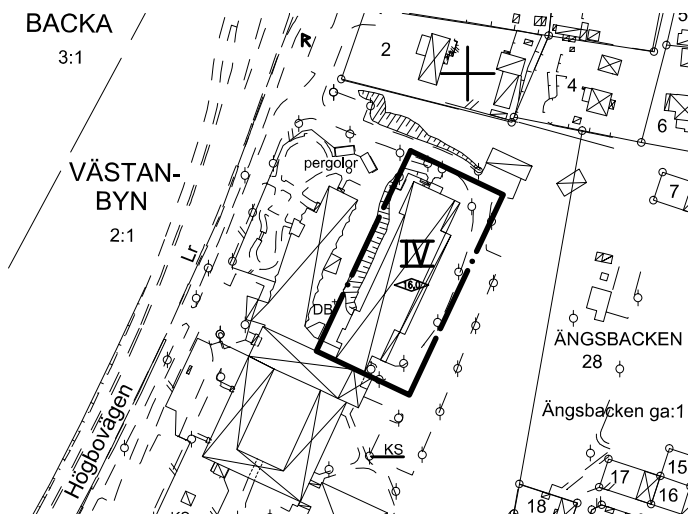

GRUNDKARTA

TECKENFÖRKLARING

---	Traktgräns
---	Fastighetsgräns
---	Kvartersgräns el användn.gr sammanf m fast.gr.
---	Rättighetslinje
---	Huvudbyggnad resp uthus (väggliv)
---	Skärmtak
---	Trappa
---	Vägkantsten
---	Stänt
---	Staket med grind
---	Häck
---	Stödmur
---	Traktnamn
---	Kvartersnamn
---	Registernr för fastighet med traktnamn
---	Registernr för fastighet med kvartersnamn
---	Ledningsrätt
---	Gemensamhetsanläggning
---	Punkt i rutnät
---	Gränspunkt
---	Belysningsstolpe
---	Ledningsstolpe
---	Förklämning (milstolpe)
---	Dräneringsbrunn
---	Kabelskåp

Dnr: VGS-KL-2016-152 (S 2015/102)

Grundkartan upprättad av

KART- OCH LANTMÄTERIENHETEN

Fastighetsredovisningen aktuell 2016-08-09

Rättigheter redovisas fullständigt endast inom planområdet.

Markdetaljer kontrollerade 2016-06-27

Referenssystem i plan: SWEREF 99 16 30

Mätosäkerhet: +/- 25mm

Skala 1:2000

Yvonne Mickels
Stadsingenjör

Tillägg till planbestämmelser

Plankarta

Stadsplan med beteckningen 2181-2610, fastställd 1960-09-29 gäller tillsammans med ändringen.

GRÄNSER

Planområdesgräns.

PLACERING; UTFORMNING; UTFÖRANDE



Högsta byggnadshöjd i meter



Högsta antal våningar

ADMINISTRATIVA BESTÄMMELSER

Genomförandetiden är 10 år från den dag planen vinner laga kraft

TILL PLANEN HÖR FÖLJANDE HANDLINGAR:

Plankarta med bestämmelser 2016-08-18

Plan- och genomförandebeskrivning, 2016-08-17

Fastighetsförteckning, 2016-08-17

Samrådsredogörelse, 2016-06-01

Granskningsutlåtande, 2016-08-17

☒ Planavtal

☐ Planavgift tas ut vid bygglov



Västra Gästriklands
samhällsbyggnadsförvaltning

Ängsbacken etapp 2 -

Ändring av detaljplan

Sandvikens kommun - standardplanförfarande

Beslut om samråd
2016-01-26 § 9

Beslut om granskning
2016-06-15

VGS Antagande
2016-08-30

Laga kraft
2016-09-23

Genomförandetid
10 år

Diarienummer
VGS-PL-2016-13

Plannummer
2181K-P16/5

Anna Tenqvist
Plan- och byggchef

Mikael Bodinson
Samhällsplanerare

Skala 1:2000 0 20 40 60 80 100 200 m