


Översiktskarta



Skala 1:5000

Grundkarta

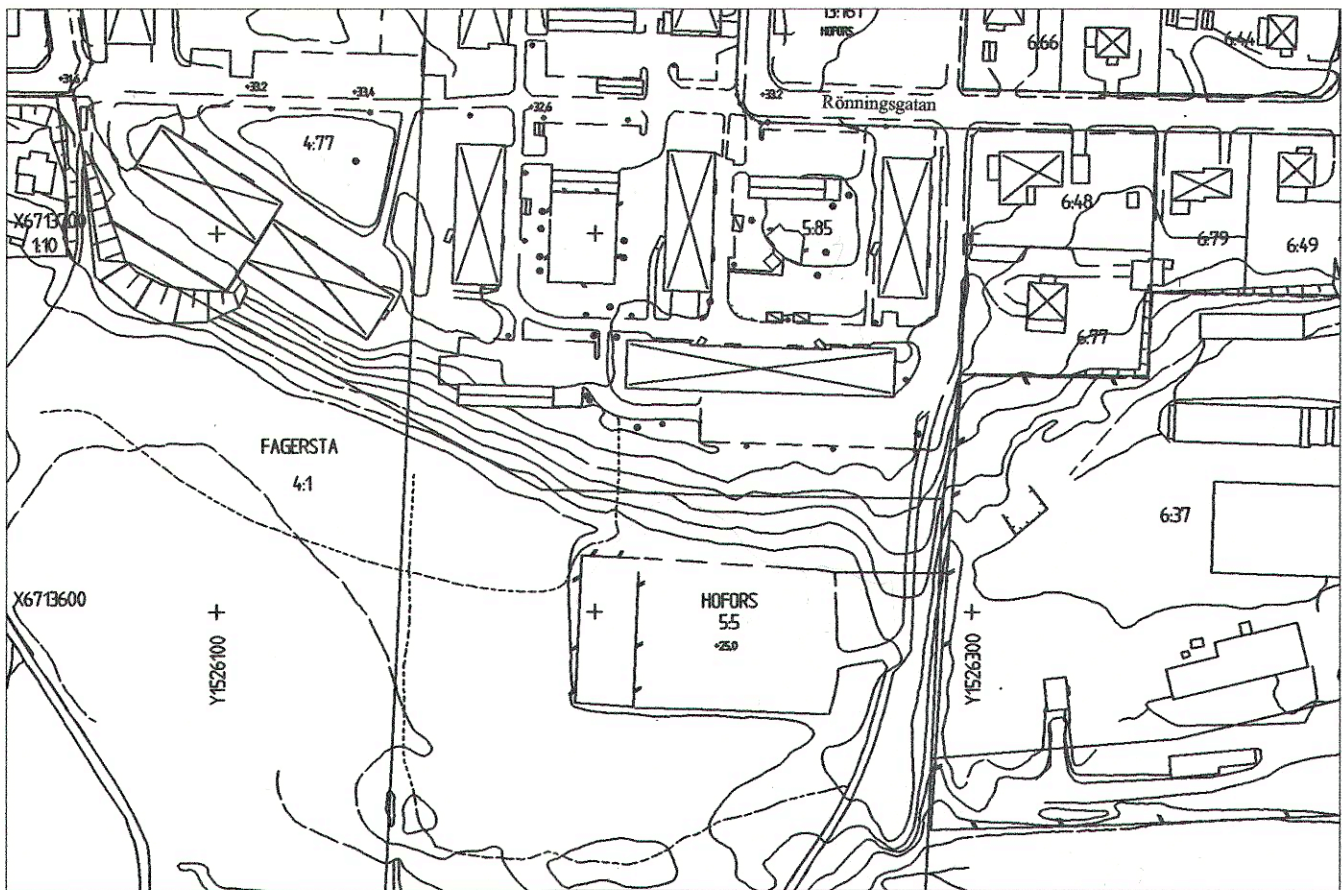


Skala 1:2000

GRUNDKARTANS BETECKNINGAR

- Fastighetsgräns
- Tomtrör
- Fastighetsbeteckning.
- Byggnader, takens begränsningslinjer redovisade
- Väg
- Staket
- Slänt
- Nivåkurvor
- Elstolpe
- Plushöjden
- Rutnätspunkt


Grundkarta är upprättad av Göran Nyström DTU
Göran Nyström

Plankarta

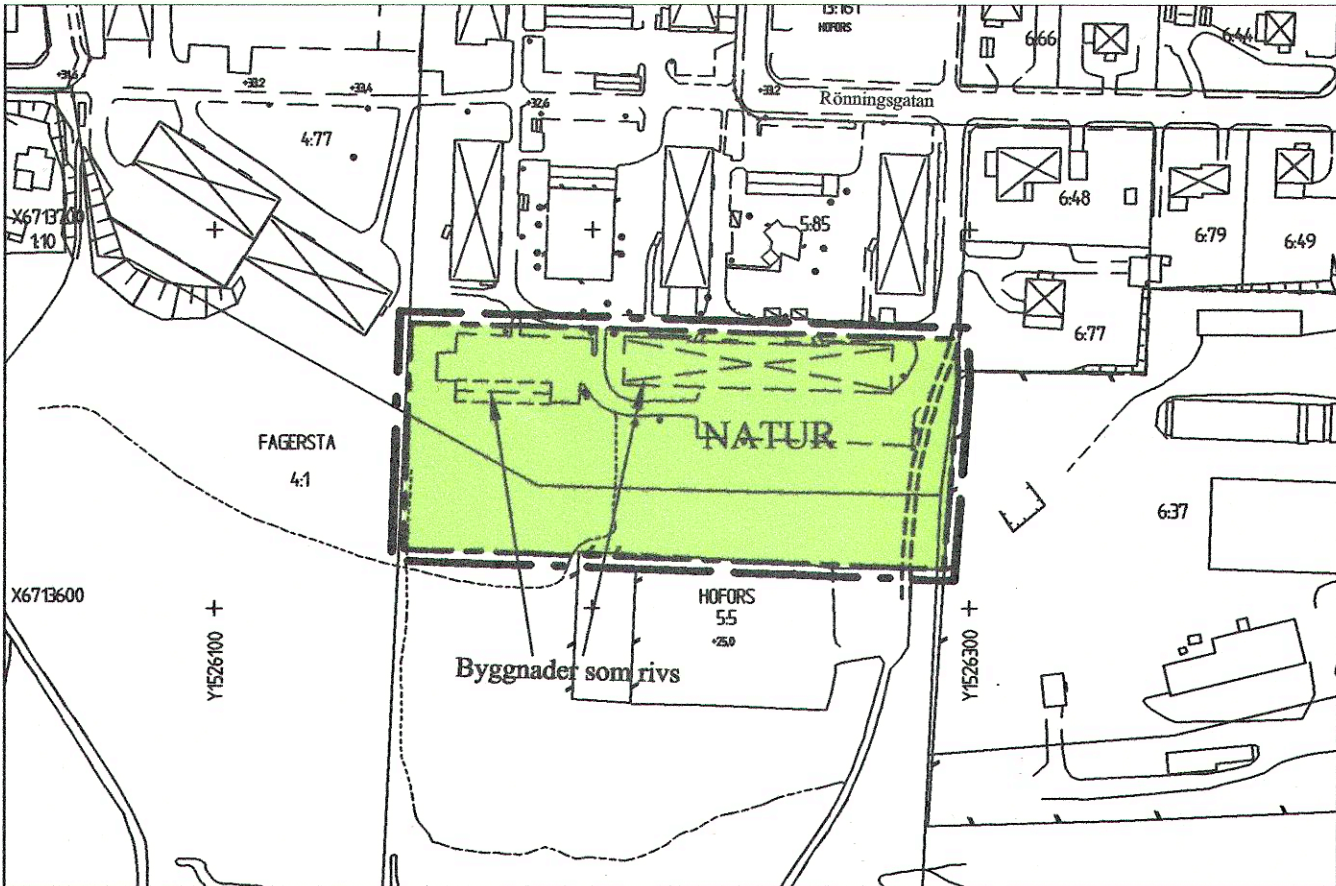

Skala 1:2000

Illustrationskarta

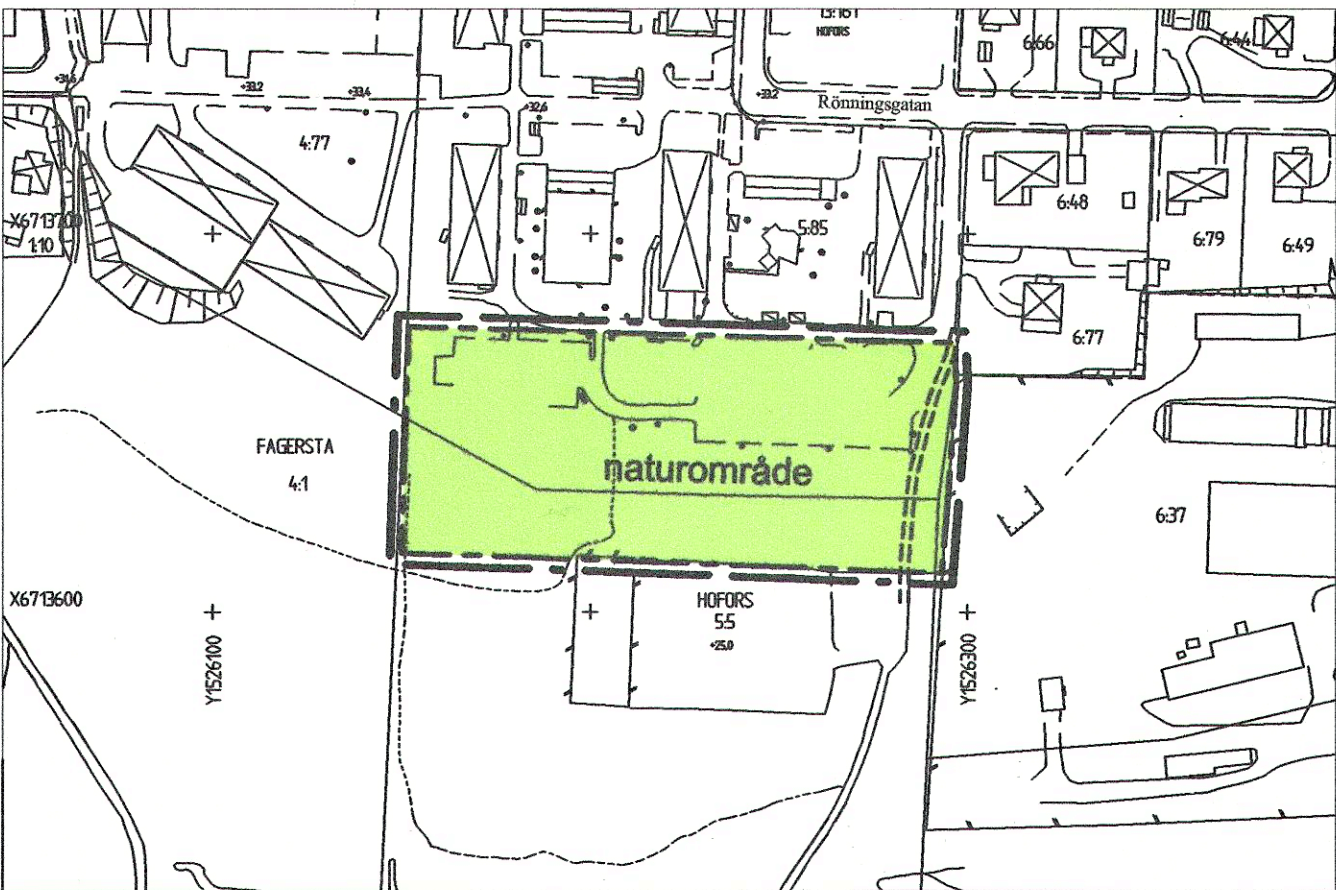

Skala 1:2000

PLANBESTÄMMELSER

Följande gäller inom områden med nedanstående beteckningar.
Endast angiven markanvändning och utformning är tillåten.

GRÄNSBETECKNINGAR

- Detaljplanegräns 3 meter utanför planområdet
- Användningsgräns

ANVÄNDNING AV ALLMÄN PLATS


- NATUR Naturområde
- Hus på väg att rivas
- Illustrerad stig

ADMINISTRATIVA BESTÄMMELSER

Kommunen är huvudman för allmänna platser
Genomförandetiden slutar 5 år efter det att planen vunnit laga kraft.

Koordinatsystem:
Plan: R10 2,5 gon V 0 :-15
Höjdsystem Hofors lokalt
Mätclass : III

Grundkarta är ett utdrag ur
kommunens primärkarta.
Fastighetsredovisning är aktuell
juni 2008.

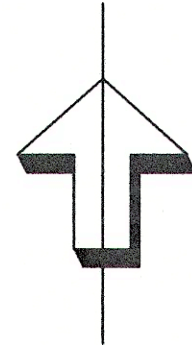

Antagen av Miljö- och byggnadsnämnden
Hofors kommun 2009-10-06 § 94

Sylvia Abramsson
Sylvia Abramsson
ordförande MBN

Bilaga till MBNs protokoll 2009-10-06 §93		
Justeras		
Till planen hör:		
Planbeskrivning	Översiktskarta	
Genomförandebeskrivning		
Plankarta med bestämmelser, illustrationskarta översiktskarta samt grundkarta.		Antagandehandling
Detaljplan för Del av kvarteret Kärran fastigheten Hofors 5:85 Rönningen Hofors kommun. Gävleborgs län	Beslutsdatum	
	Godkännande för samråd 2009-06-09	MBN
Upprättad juni 2009	Antagande	
	2009-10-06 §93	
Viveka Sohlén Planarkitekt	Laga kraft	
	2009-11-06	
Skala 1:2000 0 20 40 60 80 100 200m		D134