
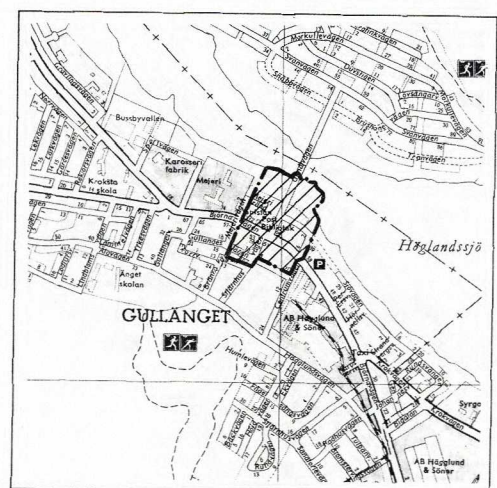


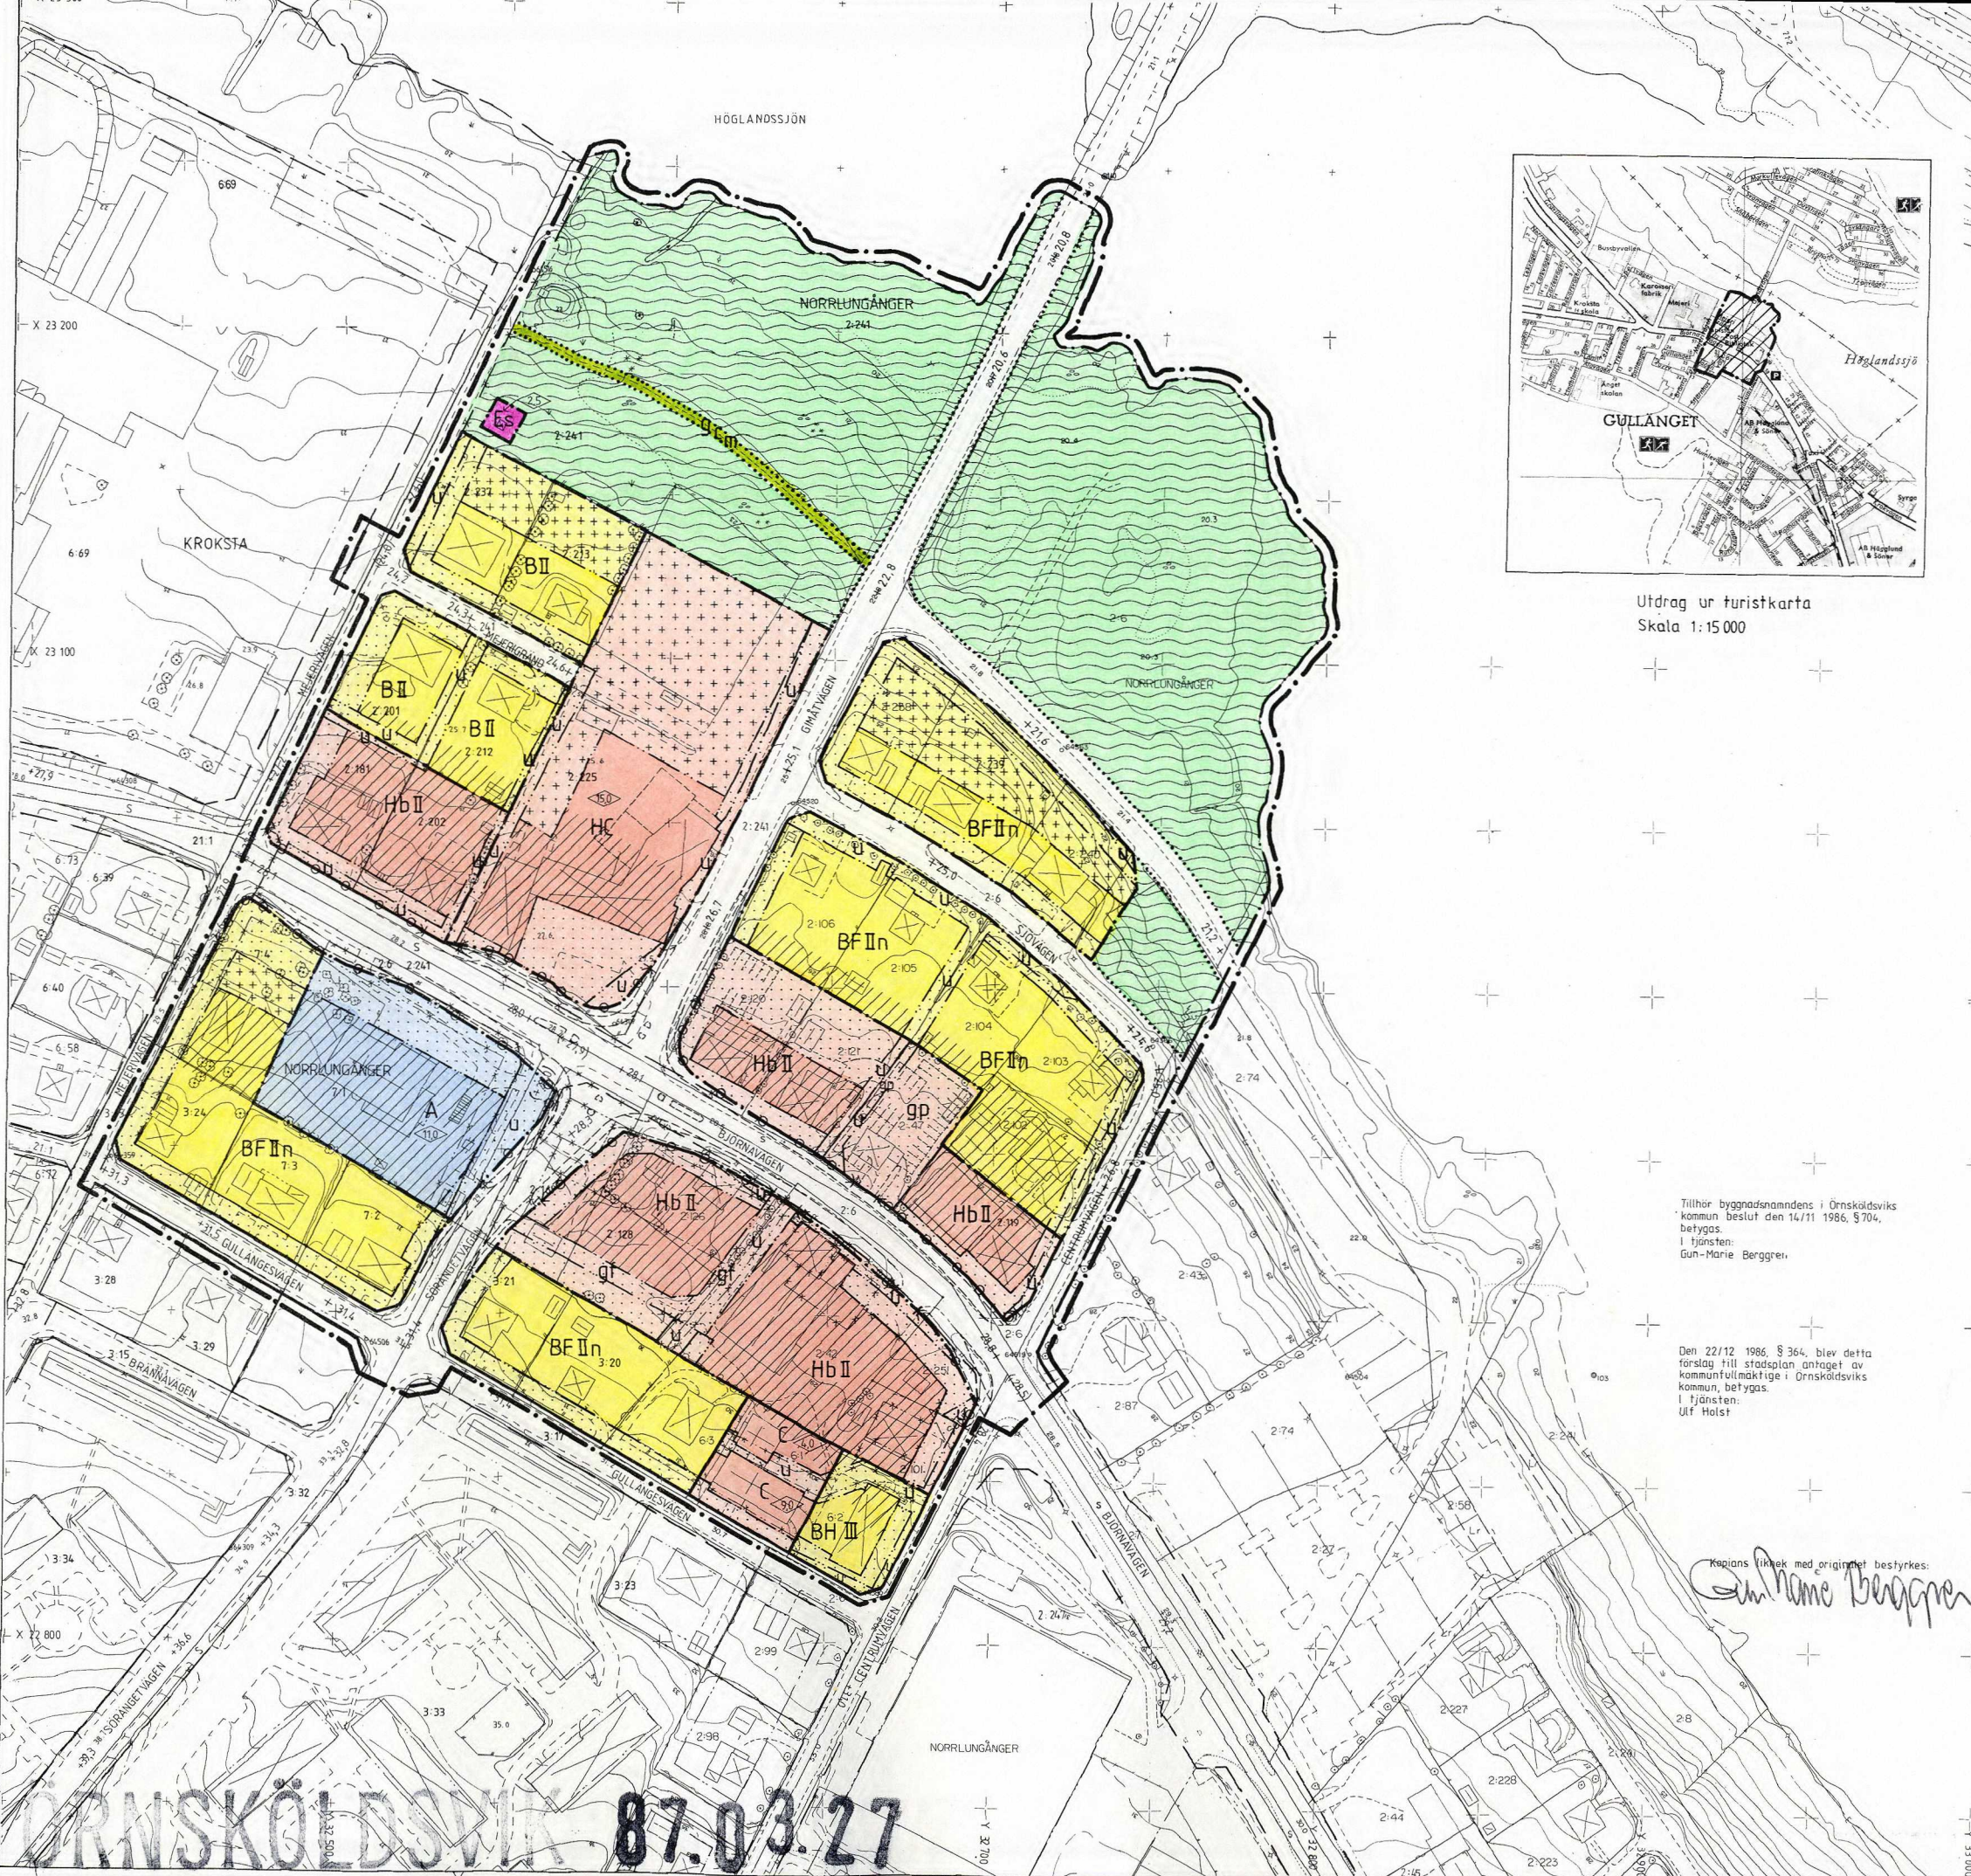

Utdrag ur turistkarta
Skala 1:15 000

- BETECKNINGAR
GRUNDKARTA**
- FASTIGHETSGRÄNS
 - KVARTERSGRÄNS ELLER ANNAN OMRÅDESGRÄNS ENLIGT GÄLLANDE DETALJPLAN
 - BESTÄMMELESGRÄNS
 - BÖSTADSHUS RESP UTHUS KARTERAT EFTER TAKKONTUREN
 - KYRKA
 - SKÄRMTAK
 - STAKET
 - STOOMUR
 - HÄCK
 - TRÄD
 - BÄRRSKOG RESP LÖVSKOG
 - VÄG MED UTAN SIDOUTRYMMEN
 - SLÄNT
 - DIKE
 - STRANDLINJE
 - LYKTSTOLPE
 - FASTSTÄLLD HÖJD PÅ GATA ELLER VÄG
 - AVVAGD HÖJD
 - HÖJDKURVOR
 - POLYGONPUNKT
 - RUTNÄTSPUNKT
 - TRAKTNAMN
 - REGISTRNUMMER FÖR FASTIGHET

- STADSPLANEKARTA**
- A. GRÄNSBETECKNINGAR**
- STADSPLANEGRÄNS BELÄGEN TRE METER UTANFÖR FASTSTÄLLESGRÄNSET
 - GÄLLANDE OMRÅDESGRÄNS AVSEDD ATT BEHÅLLAS
 - GÄLLANDE BESTÄMMELESGRÄNS AVSEDD ATT BEHÅLLAS
 - GÄLLANDE OMRÅDESGRÄNS AVSEDD ATT UTGÅ
 - GÄLLANDE BESTÄMMELESGRÄNS AVSEDD ATT UTGÅ
 - OMRÅDESGRÄNS
 - OMRÅDESGRÄNS FRÅN VILKEN MINDRE AVVIKELSER I VISSA FALL FÅR GÖRAS
 - BESTÄMMELESGRÄNS

- B. OMRÅDESBETECKNINGAR**
- ALLMAN PLATS**
- GATA
 - PARK / GÄNG- OCH CYKELVÄG
- BYGGNADSKVARTER**
- A ALLMÄNT ÄNDAMÅL
 - B BOSTÄDER
 - BH BOSTÄDER OCH HANDEL
 - C SAMLINGSLOKALER
 - Hb HANDEL SAMT I VISSA FALL BOSTÄDER
 - Hc HANDEL SAMT SAMLINGS- OCH FÖRENINGSLOKALER
- SPECIALOMRÅDE**
- Es TRANSFORMATORSTATION

- C. ÖVRIGA BETECKNINGAR AVSEDDA ATT FASTSTÄLLAS**
- MARK SOM INTE FÅR BEBYGGAS
 - MARK FÖR UTHUS O DYL
 - MARK DÄR UTHUS O DYL UNDANTAGSVIS FÅR UPPFÖRAS
 - LEDNINGSOMRÅDE
 - MARK TILLGÄNGLIG FÖR GEMENSAM PARKERING RESP GEMENSAM FÖRBINDELSL
 - GÄLLANDE GATUHÖJD
 - GÄLLANDE GATUHÖJD AVSEDD ATT UTGÅ
 - GATUHÖJD
 - FRISTÄENDE HUS
 - ANTAL VÅNINGAR
 - FÖRBUD MOT VINDSINREDNING
 - BYGGNADSHÖJD
 - IN- OCH UTFARTSFÖRBUD. TVÄRSTRECK MED PIL MARKERAR
 - FÖRBUDETS SLUT

- D. ILLUSTRATIONER OCH HÄNVISNINGAR**
- ILLUSTRATIONSLINJER
 - OMRÅDE DÄR ENLIGT PLANBESKRIVNINGEN FÖRDRAS SÄRSKILD UPPMÄRKSAMHET MED HÄNSYN TILL TRAFIKBULLER

1987-03-27 fastställde länsstyrelsen i Västernorrlands län denna stadsplan. Beslutet har vunnit laga kraft.
Härnösand 1987-07-01
Birgitta Känberg
2284 - P 87/0327-1

GRUNDKARTA UPPRÄTTAD 1984-05-19 AV STADSIINGENJÖR MATS NORDESJÖ OCH MÄTNINGSINGENJÖR BERT NILSSON. KOMPLETTERAD 1985-12 OCH 1986-08 AV STADSIINGENJÖR MATS NORDESJÖ

**FÖRSLAG TILL STADSPLAN
GULLANGETS CENTRUM**
SJÄLEVADS SOCKEN, ÖRNSKÖLDSEVICS KOMMUN
VÄSTERNORRLANDS LÄN

UPPRÄTTAT 1986-08-22 REV 1986-11-14
STADSARKITEKT KONTORET, ÖRNSKÖLDSEVICS

2284-P 87/0327-1

HÅKAN HELDNER
PLANARKITEKT
HÅKAN HELDNER
PLANARKITEKT
SKALA 1:2000
HÖJDSYSTEM : ÖRNSKÖLDSEVICS

Tillhör byggnadsnamnens i Örnköldsviks kommun beslut den 14/11 1986, § 704, betygas.
I tjänsten:
Gun-Marie Berggren.

Den 22/12 1986, § 364, blev detta förslag till stadsplan antaget av kommunfullmäktige i Örnköldsviks kommun, betygas.
I tjänsten:
Ulf Holst

Kopians likhet med originalet bestyrkes:
Gun-Marie Berggren

ÖRNSKÖLDSEVICS 87.03.27