

Förslag till ändring av fastställd byggnadsplan
över

VÄSBY 2:10 och del av VÄSBY 2:2 (numera 4:1)

inom

Frötuna socken och kommun av Stockholms län,

upprättat i april 1967 av

Hjörn Cederström

Hjörn Cederström, arkitekt SAR

Skala 1:2000

INKOM
till Stockholms läns landsting
Planeringssektionen

den 2 NOV 1967

III-2-81-67

denna karta
Att föreslående handling är
i överensstämmelse med Frö-
tuna kommunalfullmäktiges be-
slut den 19/9 1967 betygar
Hjörn Cederström
~~kommunalfullmäktiges ordf.~~
kommunalnämndens ordf.


År 1968 den 19.7 fastställdes denna
ändring av byggnadsplan på sätt länsstyrelsens beslut
samma dag närmare utisar; och må enligt 150 §
3 st. byggnadslagen tilläta fullföljas mot nämnda
beslut, varför detsamma omedelbart vunnit laga kraft.
Länsstyrelsen i Stockholms län som ovan.

På tjänstens vägnar

Carl Söderlund

Beteckningar, byggnadsplanen

- gräns för planändringsområdet
- områdesgräns
- bestämmelsegräns
- gränslinjer ej avsedda att fastställas
- gällande områdesgräns avsedd att utgå
- gällande bestämmelsegräns avsedd att utgå
- allmän plats, vägmark
- allmän plats, parkmark
- B område för bostadsändamål
- mark som ej får bebyggas
- V Vb vattenområde; vattenområde som får överbyggas
- I antal våningar

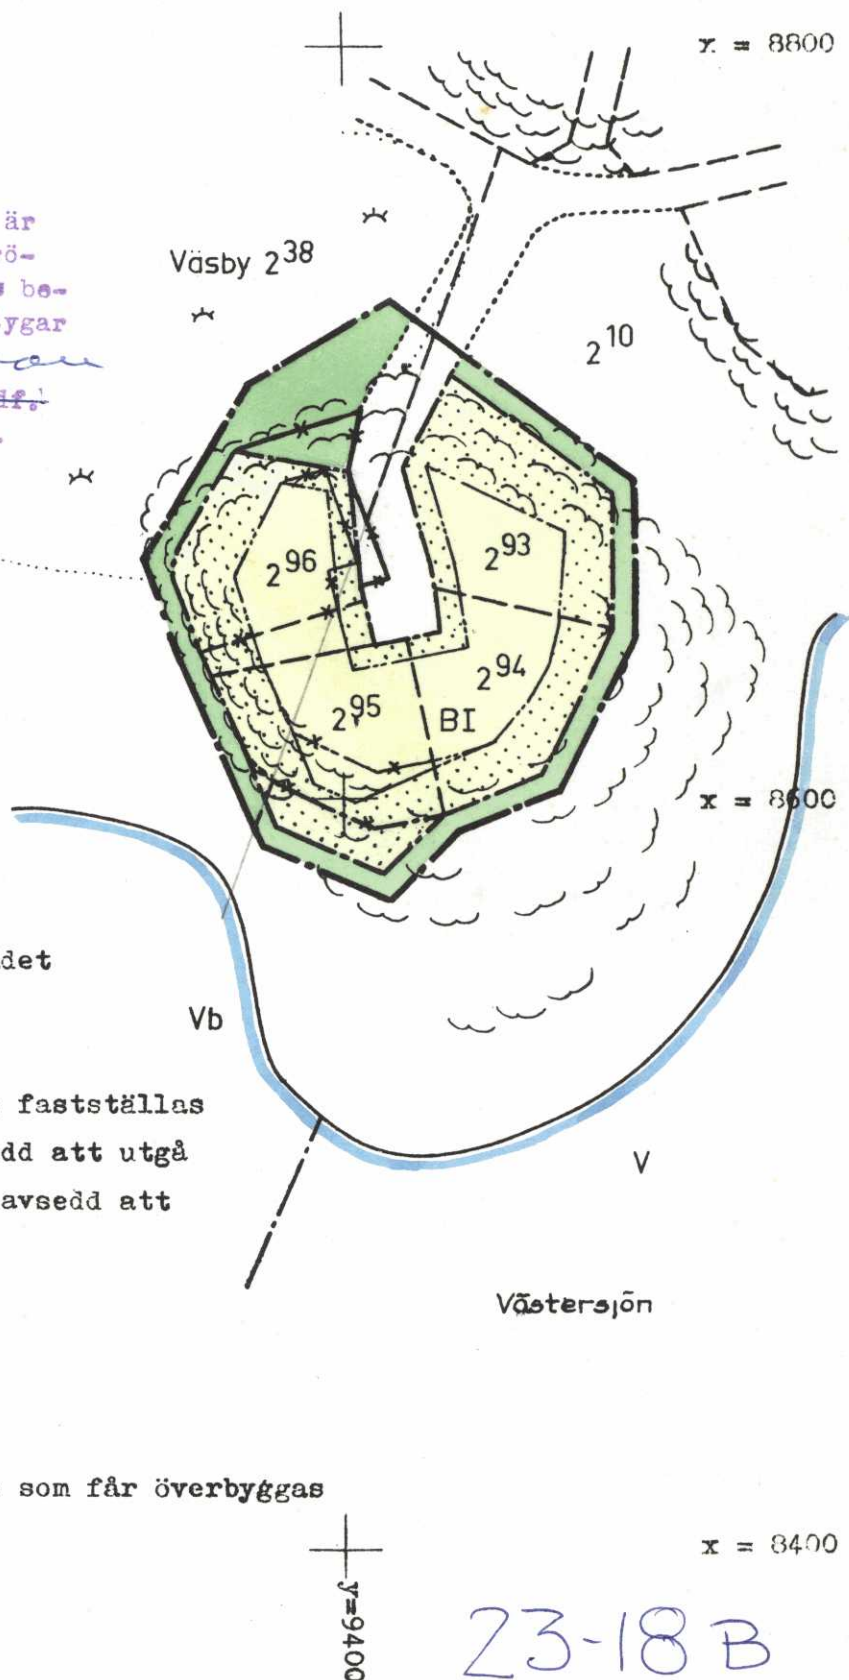

23-18 B