

FÖRSLAG TILL
ÄNDRING OCH UTVIDGNING AV STADSPLANEN FÖR
DEL AV RONNEBY STAD
(DET S.K. ESPEDALSOMRÅDET)

UPPRÄTTAD ÅR 1956 AV

Anders Edblad
Anders Edblad
Stadsarkitekt

På grundval av en år 1956 av stadsingenjör Singo Nyström upprättad grundkarta.

I Kungl. Majts beslut angiven linje

Tillhör Kungl. Majts beslut den 11 april 1958
(undantag se Kungl. Majts beslut)

Stockholm i Kommunikationsdepartementet
Ex officio: Hårstorp 17
Nils Aurén

Kopiens likhet med originalet bestyrkes:

Anders Edblad

BETECKNINGAR TILL GRUNDKARTAN

- Gällande områdes- och bestämmelesgräns
- Fastighetsgräns
- Bef. byggnad
- Järnvägsspår
- Vatten, strandkontur
- Nivåkurvor i meter över stadens nollplan
- Gällande gatuhöjd
- Träd

BETECKNINGAR TILL STADSPLANEKARTAN

- A. Gränsbeteckningar
- Stadsplanegräns
 - Gällande områdes- och bestämmelsegräns
 - Gällande områdes- och bestämmelsegräns, avsedd att utgå
 - Gatu-, kvarters- och annan områdesgräns
 - Bestämmelesgräns
 - Gränslinjer ej avsedda att fastställas

B. Områdesbeteckningar

ALLMÄN PLATS

- Gata eller torg
- Park eller plantering

BYGGNADSKVARTER



- A Område för allmän ändamål
- B " " bostadsändamål, fixerade hus
- Bh " " bostads- och handelsändamål, fixerade hus
- B0 " " bostadsändamål, fristående eller kopplade hus
- Bf " " bostadsändamål, fristående hus
- Br " " bostadsändamål, radhus eller kedjehus
- G " " garageändamål

C. Övriga beteckningar


- Mark som icke får bebyggas
- Mark för uthus o.dyl.
- Överbyggd gård och annan terrassbyggnad
- Mark tillgänglig för parkering
- S Sammanbyggda hus

SKALA 1:2000

- V Vattenområde
- I III VIII Antal våningar
- lv " jämte vindsinredning
- Byggnadshöjd
- Gällande gatuhöjd
- Ny gatuhöjd
- Gällande gatuhöjd avsedd att utgå

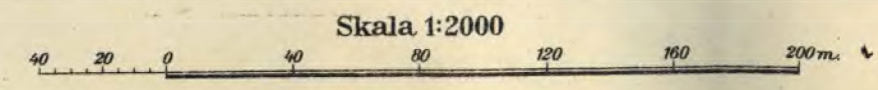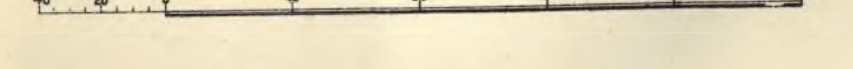

Att denna stadsplane-karta antogs av Stadsfullmäktige i
Ronneby den 16 april 1957 enligt § 37 i prot. bebyggn.
Ronneby den 10 juli 1957
Eric Nordblom
Stadsfullmäktiges sekr.

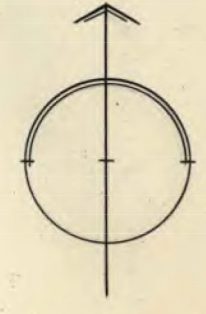

1081-P84/35