

FÖRSLAG TILL ÄNDRING AV STADSPLAN FÖR 117:e KV. PLOGEN OCH DEL AV 77:e KV. BORGMÄSTARHAGEN Å ÖSTER I NYKÖPING, NYKÖPINGS KOMMUN.

UPPRÄTTAT PÅ STADSPLANEKONTORET 1977-12-07

CARL-OTTO HELLMAN
CARL-OTTO HELLMAN
STADSPLANEARKITEKT

PETER RYDELL
PETER RYDELL
STADSPLANEINGENJÖR

SKALA 1:1000

BYGGNADSNÄMNDENS
BESLUT
1978-03-02,
§ 70

ANTAGEN AV
KOMMUNFULLMÄKTIGE
1978-04-11
§ 132
YNGVE LARSSON
YNGVE LARSSON
KF:s ORDFÖRANDE

FASTSTÄLLD AV
LÄNSSTYRELSEN
1978-09-29

BESTYRKES I
TJÄNSTEN

Carl Otto Hellman
CARL-OTTO HELLMAN
STADSPLANEARKITEKT

BETECKNINGSBESKRIVNING ENL TFA (MED MINDRE ÄNDRINGAR)
GRUNDKARTAN FRAMTAGEN FOTOGRAMMETRISKT 1966, KOMPLETTERAD GENOM GEODETISK MÄTNING I
APRIL 1977. BYGGNADERNAS BEGRÄNSNINGSLINJER UTGÖRES FÖR FOTOGRAMMETRISKT FRAMSTÄLLDA AV
TAKENS YTERKANTER, FÖR GEODETISKT MÄTTA AV FASADERNA. FLYGHÖJD 900m. KOORDINAT- OCH PRO-
JEKTIONSSYSTEM 2.5 GON W-38, HÖJDSYSTEM "NYKÖPINGS STAD", MÄTKLASS II. FASTIGHETSREDOVISNING
HÄNFÖR SIG TILL 1977-04-05. L.nr 85 77 Rit.GA

Lars Nettelbladt
LARS NETTELBLADT
STADSINGENJÖR

Benny Claesson
BENNY CLAESSON
KARTTEKNIKER

STADSPLANEKARTA

A. GRÄNSBETECKNINGAR

- STADSPLANEGRÄNS BELÄGEN 3 M UTANFÖR FASTSTÄLLESEOMRÅDET
- GÄLLANDE OMRÅDES- RESP. BESTÄMMELSEGRÄNS AVSEDD ATT BEHÅLLAS
- GÄLLANDE OMRÅDES- RESP. BESTÄMMELSEGRÄNS AVSEDD ATT UTGÅ
- OMRÅDESGRÄNS
- BESTÄMMELSEGRÄNS

B. OMRÅDESBETECKNINGAR

ALLMÄN PLATS
PARK

BYGGNADSKVARTER

- A ALLMÄNT ÄNDAMÅL
- B BOSTÄDER
- H HANDEL

C. ÖVRIGA BETECKNINGAR AVSEDDA ATT FASTSTÄLLAS

- MARK SOM INTE FÅR BEBYGGAS
- MARK FÖR UTHUS O DYL
- I, III ANTAL VÅNINGAR
- UTFARTSFÖRBUD

D. ILLUSTRATIONER OCH HÄNVISNINGAR

ILLUSTRATIONSLINJER


REVIDERAD OCH ANTAGEN
AV BYGGNADSNÄMNDEN
1978-09-14

§
GÖSTA CRONHOLM
GÖSTA CRONHOLM
BN:s ORDFÖRANDE

Länsstyrelsen i Södermanlands län
fastställde 29.9.1978 den
stadsplan denna karta
avser, och har detta beslut enligt
150 § tredje stycket byggnadslagen
vunnit laga kraft, betygar Nyköping
som ovan.

Enligt uppdrag:

V. Andersson

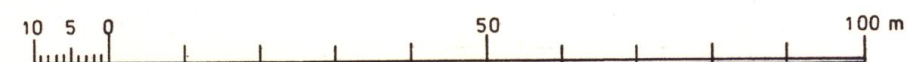

SKALA 1:1000

