

FÖRSLAG TILL ÄNDRING AV STADSPLANEN  
FÖR KVARTERET  
**FLUGSNAPPAREN**  
INOM STADSDELEN  
**LILLSIDAN I ENKÖPING**  
UPPRÄTTAT Å STADSARKITEKTKONTORET I ENKÖPING DEN 14 MARS 1973.

*Bo Björkman*  
BO BJÖRKMAN  
STADSARKITEKT

STADSPLANEKARTA

A. GRÄNSBETECKNINGAR

|               |                                                 |
|---------------|-------------------------------------------------|
| — · — · — · — | STADSPLANEGRÄNS                                 |
| — — — — —     | GÄLLANDE OMRÅDESGRÄNS AVSEDD ATT BIBEHÅLLAS     |
| — — — — —     | GÄLLANDE BESTÄMMELSEGRÄNS AVSEDD ATT BIBEHÅLLAS |
| — x — x — x — | GÄLLANDE OMRÅDESGRÄNS AVSEDD ATT UTGÅ           |
| — x — x — x — | GÄLLANDE BESTÄMMELSEGRÄNS AVSEDD ATT UTGÅ       |
| — · — · — · — | KVARTERS- ELLER ANNAN OMRÅDESGRÄNS              |
| — — — — —     | BESTÄMMELSEGRÄNS                                |
| - - - - -     | GRÄNSLINJER EJ AVSEDDA ATT FASTSTÄLLAS          |

B. OMRÅDESBETECKNINGAR

ALLMÄN PLATS

|   |                       |
|---|-----------------------|
| □ | GATA                  |
| ■ | PARK ELLER PLANTERING |

BYGGNADSKVARTER

|    |                                           |
|----|-------------------------------------------|
| BF | OMRÅDE FÖR BOSTADSÄNDAMÅL, FRISTÅENDE HUS |
|----|-------------------------------------------|

SPECIALOMRÅDE

|   |              |
|---|--------------|
| V | VATTENOMRÅDE |
|---|--------------|

C. ÖVRIGA BETECKNINGAR

|        |                                              |
|--------|----------------------------------------------|
| □      | MARK SOM ICKE FÅR BEBYGGAS                   |
| u      | MARK TILLGÅNGLIG FÖR UNDERJORDISKA LEDNINGAR |
| (+0.0) | GÄLLANDE GATUHÖJD AVSEDD ATT UTGÅ            |
| +0.0   | GATUHÖJD                                     |
| I      | ANTAL VÅNINGAR                               |
| Iv     | ANTAL VÅNINGAR JÄMTE VINDSINREDNING          |
| n      | OMRÅDE DÄR KÄLLARE ICKE FÅR UTFÖRAS          |
|        | (BEFINTLIGA FÖRHÅLLANDEN)                    |

GRUNDKARTA

|               |                           |
|---------------|---------------------------|
| — — — — —     | GÄLLANDE KVARTERSGRÄNS    |
| — — — — —     | GÄLLANDE BESTÄMMELSEGRÄNS |
| — — — — —     | GRÄNS FÖR FASTIGHET       |
| — · — · — · — | VÄGAR                     |
| □             | BYGGNAD                   |
| □             | HÄCK                      |
| — — — — —     | JÄRNVÄGSSPÅR              |
| — — — — —     | SLÄNT                     |
| — — — — —     | VATTENDRAG                |
| +             | RUTNÄTSPUNKT              |

Att förslaget varit utställt under tiden  
fr.o.m. den 24 april t.o.m. den 16 maj 1973  
på stadsarkitektkontoret i Enköping  
betygas i tjänsten


Bo Björkman  
Stadsarkitekt

Tillhör byggnadsnämndens i Enköping  
beslut den 27 september 1973 § 799  
betygas i tjänsten

Nils Bråthén  
Skr.

Att LÄNSSTYRELSEN I UPPSALA LÄN  
22 . 2 1974 på sätt beslutet visar  
fastställt denna stads/byggnadsplan  
och att beslutet enligt 150 § tredje  
stycket byggnadslagen vunnit laga  
kraft betygar

Lars Bergström  
Lars Bergström

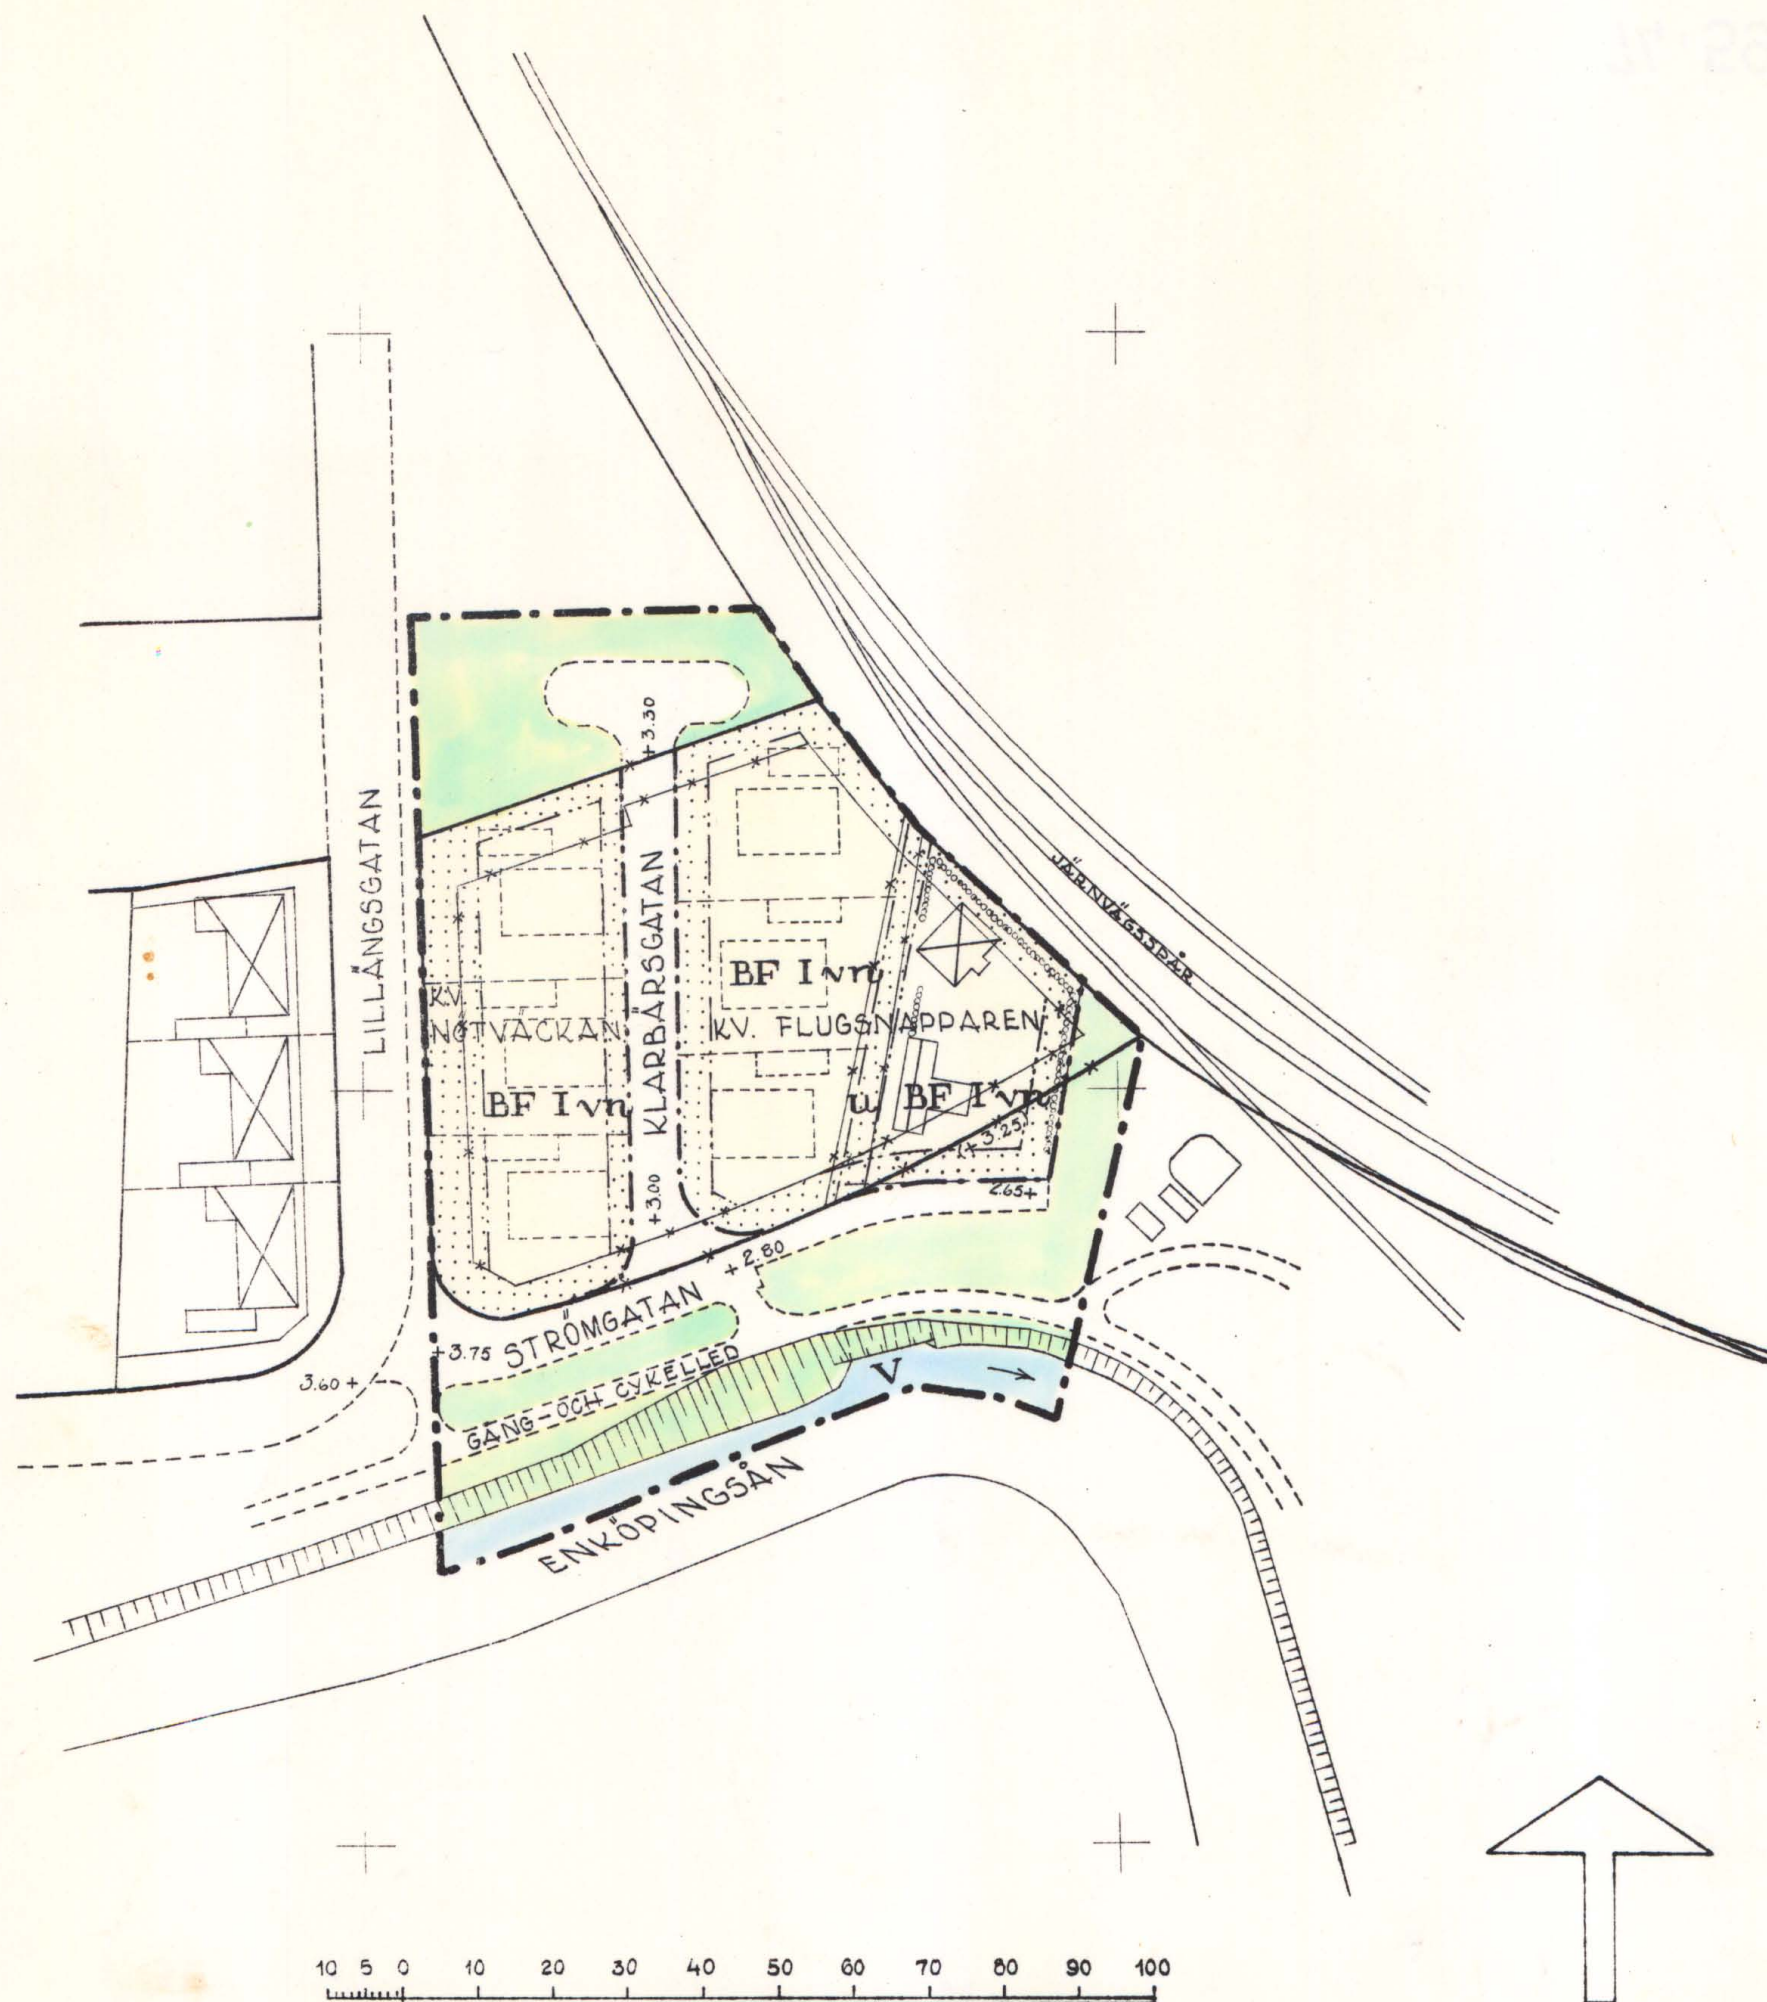

10 5 0 10 20 30 40 50 60 70 80 90 100

SKALA 1:1000

*Bo Björkman*



STADSARKITEKTKONTORET

Tillhör byggnadsnämndens i Enköping  
beslut den 27/9 1973 § 799.  
betygas i tjänsten:

*Ulf Bråthm*

LÄNSSTYRELSEN, UPPSALA  
Planeringsavdelningen

Ink. 73 11. 02.

11 082-2303-73

#### STADSPLANEBESTÄMMELSER

tillhörande förslag till ändring av  
stadsplanen för kvarteret Flugsnap-  
paren inom stadsdelen Lillsidan i  
Enköping.

#### § 1.

##### STADSPLANEOMRÅDETS ANVÄNDNING.

1 mom. Byggnadskvarter.

Med B betecknat område får användas endast för bostadsändamål.

2 mom. Specialområde.

Med V betecknat område skall utgöra vattenområde som icke får utfyllas  
eller överbyggas.

#### § 2.

##### MARK SOM ICKE FÅR BEBYGGAS.

Med punktprickning betecknad mark får icke bebyggas.

#### § 3.

##### SÄRSKILDA FÖRESKRIFTER ANGÅENDE OMRÅDE FÖR LEDNINGAR.

På med u betecknad mark får icke vidtas anordningar som hindrar fram-  
dragande eller underhåll av underjordiska allmänna ledningar.

#### § 4.

##### BYGGNADSSÄTT.

1 mom. Med F betecknat område får bebyggas endast med hus som uppförs fristå-  
ende.

2 mom. Inom med n betecknat område får under markplanet belägen källarvåning  
ej anordnas.

#### § 5.

##### DEL AV TOMT SOM FÅR BEBYGGAS OCH ANTAL BYGGNADER PÅ TOMT.

1 mom. Av tomt som omfattar med F betecknat område får högst en tredjedel  
bebyggas.

2 mom. På tomt som omfattar med F betecknat område får endast en huvudbygg-  
nad och en garage- och förrådsbyggnad uppföras.

#### § 6.

##### VÅNINGSAKTAL.

På med Iv betecknat område får byggnad uppföras med högst en våning  
jämfte inredd vind.

- 9 -  
§ 7.

BYGGNADS HÖJD.


På med Iv betecknat område får byggnad icke uppföras till större höjd än 5,6 meter.

§ 8.

ANTAL LÄGENHETER.


På med F betecknat område får huvudbyggnad icke inrymma mera än en bostadslägenhet. I gårdsbyggnad får bostad icke inredas.

Enköping i stadsarkitektkontoret den 14 mars 1973.

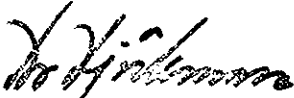

Bo Björkman  
Stadsarkitekt

Att dessa stadsplanebestämmelser varit utställda under tiden fr.o.m. den 24 april t.o.m. den 16 maj 1973 på stadsarkitektkontoret i Enköping betygas i tjänsten

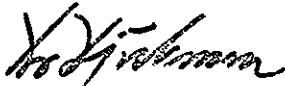

Bo Björkman  
Stadsarkitekt

Att länsstyrelsen i Uppsala län 1974-02-22 på sätt beslutet visar fastställt denna stadsplan och att beslutet vunnit laga kraft betyggar



Lars Bergström

Att denna kopia överensstämmer med originalet betyggar:

