

X 83 800

X 83 700

X 83 600

X 83 500

X 83 400

881 a SNÖ

Grundkartan upprättad den 22 augusti 1988 av:

Thomas Högberg
Thomas Högberg
Stadsingenjör

Koordinatsystem: Halmstad
Höjdsystem: Rh 70
Måtklass: III
Beteckningssystem: TFA 4, 6 B 2

Grundkartans beteckningar:

- | | |
|---------------------|-----------------|
| fastighetsgräns | registernummer |
| byggnad | skärmtak |
| kantsten | staket |
| häck | slätt |
| träd | nivåkurvor |
| elledning i mark | polygonpunkt |
| fastställd gatuhöjd | avvägd gatuhöjd |

Grundkartan kompletterad den 11 april 1992 av:

Thomas Högberg
Thomas Högberg
Stadsingenjör

Grundkartan kompletterad den 29 juli 1992 av:

Thomas Högberg
Thomas Högberg
Stadsingenjör

Grundkartan kompletterad den 26 oktober 1992 av:

Thomas Högberg
Thomas Högberg
Stadsingenjör

PLANBESTÄMMELSER

Följande gäller inom områden med nedanstående beteckningar.
Där beteckning saknas gäller bestämmelsen inom hela planområdet.
Endast angiven användning och utformning är tillåten.

GRÄNSBETECKNINGAR

- Planområdesgräns (ritad 3 mm utanför planområdet)
- Ny användningsgräns
- Ny egenskapsgräns
- Gällande användningsgräns
- Gällande egenskapsgräns
- Utgående egenskapsgräns

MARKANVÄNDNING

Kvartermark

- Bostäder

UTNYTTJANDEGRAD

e 0000 Största bruttoarea i m² ovan mark

BEGRÄNSNING AV MARKENS BEBYGGANDE

Marken får inte bebyggas

MARKENS ANORDNANDE

Mark och vegetation

n Träden skall bevaras, Marklov krävs för trädfällning

Utfart, stängsel

Utfart får inte anordnas

PLACERING; UTFORMNING; UTFÖRANDE

Utförning

- Högsta byggnadshöjd i meter
- Minsta respektive största taklutning i grader
- Högsta antal våningar
- Vind får inte inredas

ADMINISTRATIVA BESTÄMMELSER

Genomförandetid

Genomförandetiden är 10 år från den dag då planen vinner laga kraft

UPPLYSNINGAR

Till planen hör följande handlingar:
Denna plankarta med bestämmelser
Illustrationskarta
Planbeskrivning
Genomförandebeskrivning

ANTAGANDEHANDLING

DETALJPLAN FÖR

VATTNET servicelägenheter Vallås
SNÖSTORP, HALMSTAD

PLAN- OCH BYGGLOVSKONTORET 2 september 1992

Roland Efraimsson
Roland Efraimsson
avdelningschef

Stefan Nylén
Stefan Nylén
planarkitekt

godkänd för samråd av

BN 24 juni 1992

godkänd för utställning av

BN 2 september 1992


antagen av

KF 17 december 1992

vunnit laga kraft

26 januari 1993

ritad av *Stefan Nylén*

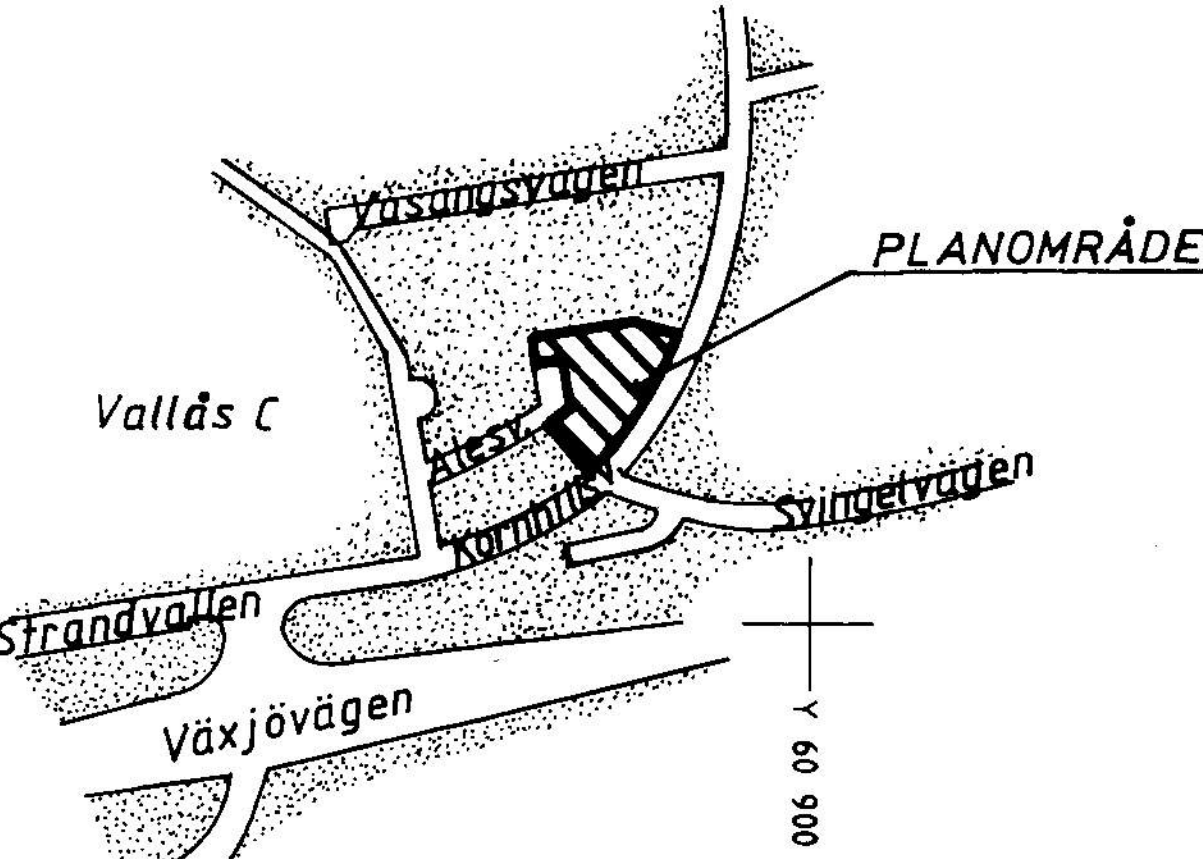


ORIENTERINGSBILD

Tillhör KOMMUNFULLMÄKTIGES i
Halmstad beslut 1992-12-17
§ 210

I tjänsten

Stefan Nylén

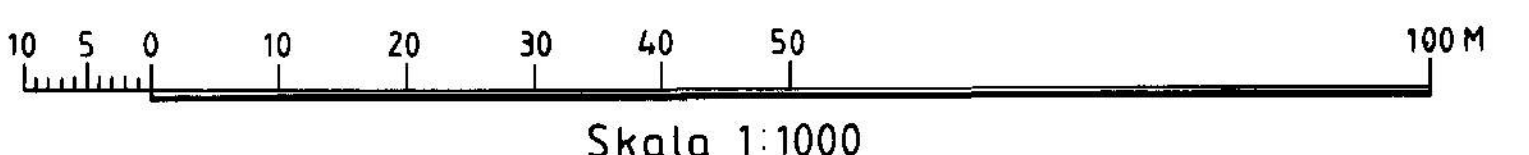

Skala 1:1000