


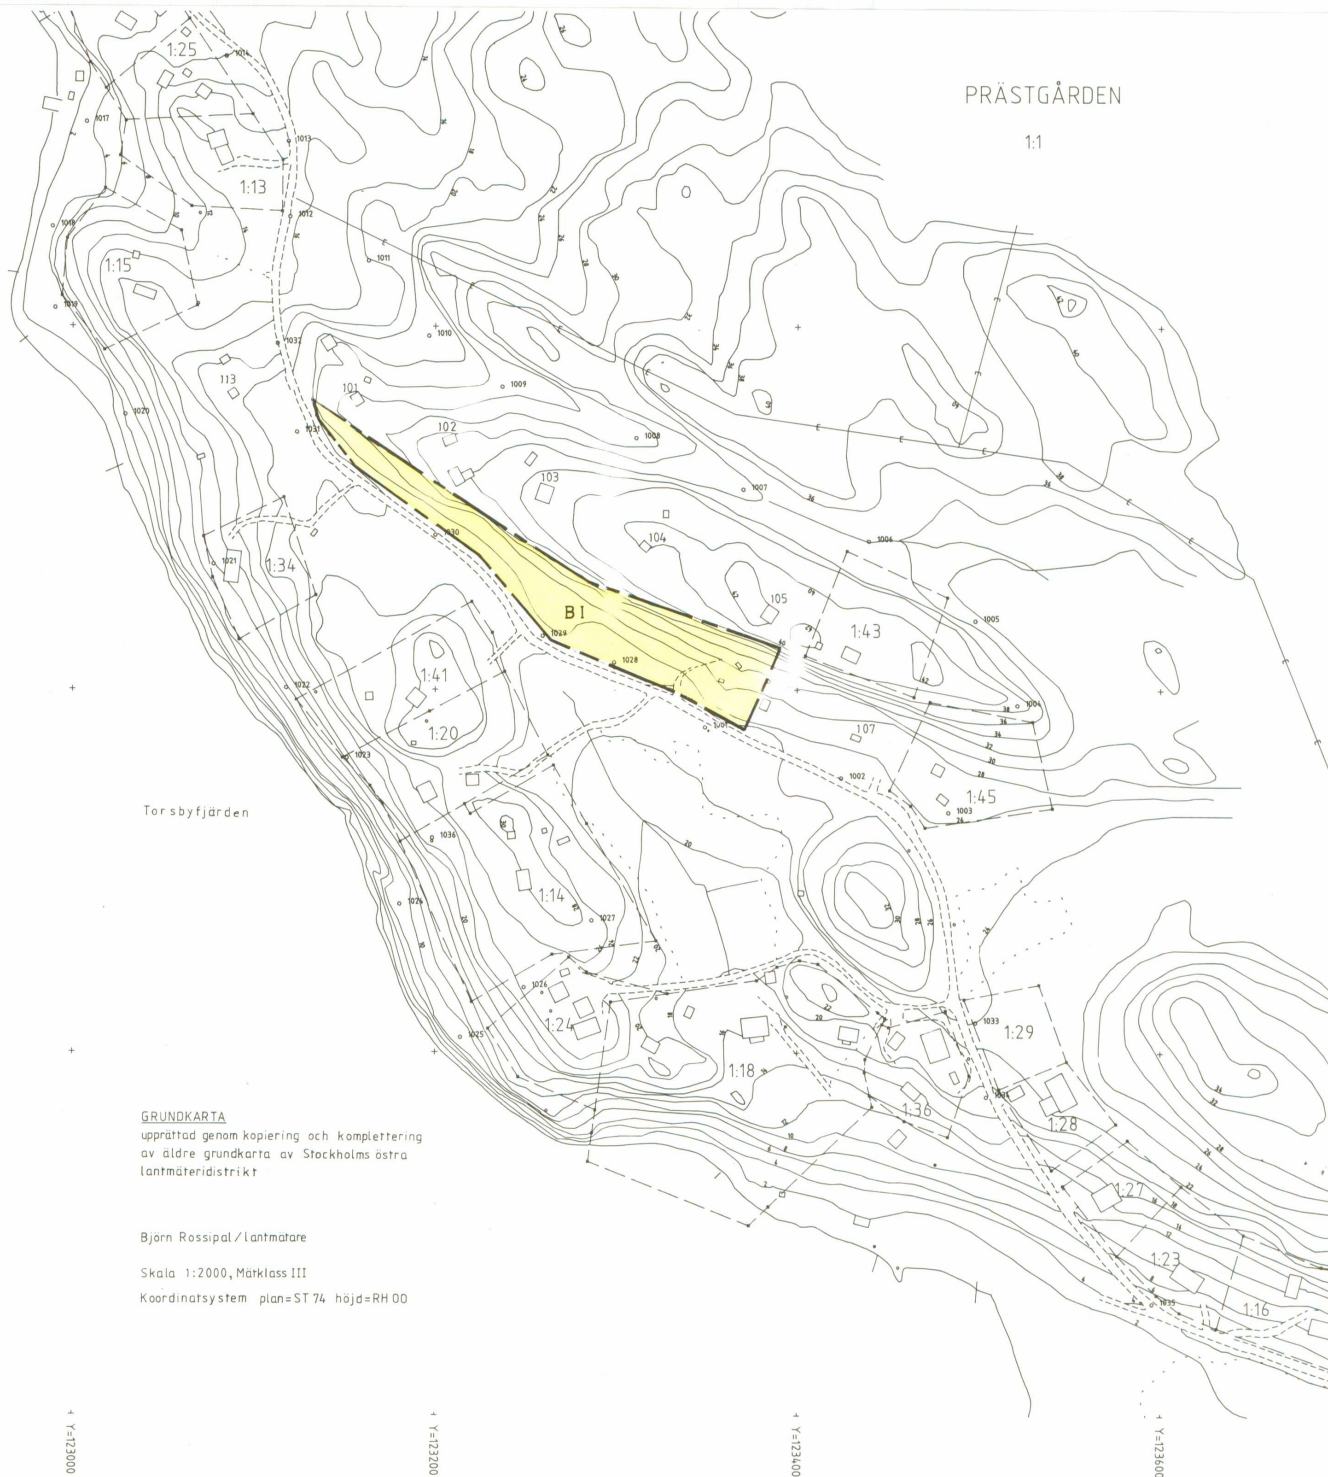

PRÄSTGÅRDEN

1:1

Tillägg till plankarta

GRÄNSBETECKNING

Gräns för område där tillägg till plankarta skall gälla

PLANBESTÄMMELSER

Gällande bestämmelser från 1987 (kommunfullmäktige) 1988 (länsstyrelsen) finns bifogade. (Inom byggnadsplan D94). Dessa gäller inom det område där tillägg till plankarta skall gälla.

BI Endast en huvudbyggnad utan inredd vind och anordnad källare samt två uthus får uppföras.

Datum

Antagen
Laga kraft
Genomförandetid

1955-03-29
1995-04-27
1995-04-27 -
2010-04-27

ÄNDRING AV DETALJPLAN

Tillägg till plankarta för
PRÄSTGÅRDEN 1:13 m fl

Värmdö kommun, Stockholms län

Upprättad av Stockholms östra lantmäteridistrikt

Björn Rossipal
Björn Rossipal / Lantmätare

x=81600

y=81400

x=81200

GRUNDKARTEBETECKNINGAR

- 1:14 Fastighetsbeteckning
Bostadsbyggnad
Uthus
Väg
Nivåkurva
Ellledning
Rutnat
Fastighetsgräns
Polygonpunkt

GRUNDKARTA

upprättad genom kopiering och komplettering
av äldre grundkarta av Stockholms östra
lantmäteridistrikt

Björn Rossipal / Lantmätare

Skala 1:2000, Märklass III

Koordinatsystem plan=ST 74 höjd=RH 00

x=81000

y=172800

y=173000

y=173200

y=173400

y=173600

D43