


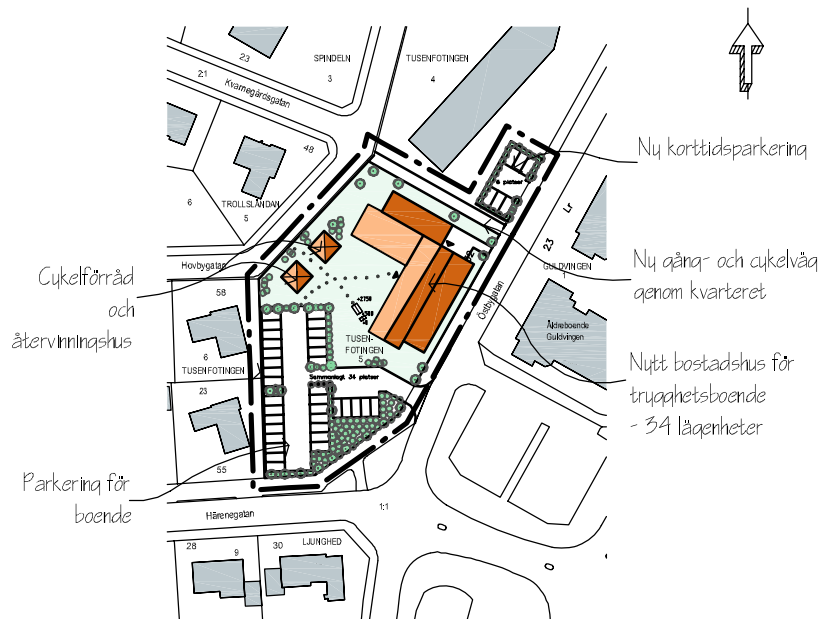

ILLUSTRATION




VY FRÅN NORR



VY FRÅN NORDVÄST

StorlekA2 Skala 1:1000
StorlekA4 Skala 1:2000

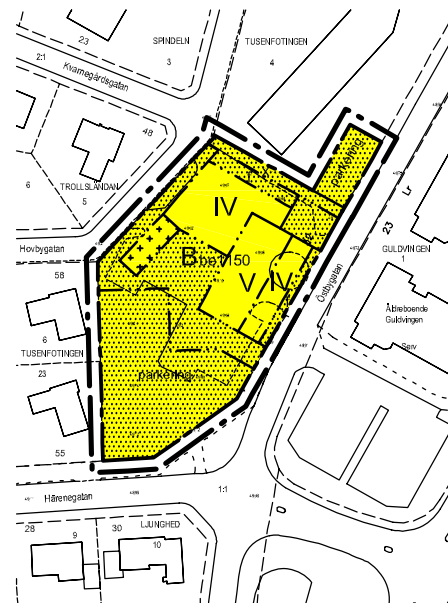

PLANKARTA

Grundkarta är upprättad i koordinatsystem SWEREF 99 13 30 i höjdsystem RH 00.
Grundkarta är ett utdrag från kommunens kartdatabas, upprättad av Lidköpings kommun, Samhällsbyggnad, M&K enligt HMK.

PLANBESTÄMMELSER

Följande gäller inom områden med nedanstående beteckningar. Endast angiven användning och utformning är tillåten. Bestämmelser utan beteckning gäller inom hela planområdet

GRÄNSBETECKNINGAR

Detaljplanegräns 3 meter utanför planområdet
Användningsgräns
Egenskapsgräns

ANVÄNDNING AV MARK OCH VATTEN

Kvartersmark




Bostäder, trygghetsboende

UTNYTTJANDEGRAD


e00

Maximal byggnadsarea

BEGRÄNSNING AV MARKENS BEBYGGANDE

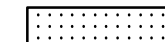

Marken får inte bebyggas.

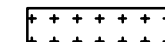

Marken får endast bebyggas med uthus och garage.

x

Marken skall vara tillgänglig för allmän gång- och cykeltrafik.

MARKENS ANORDNANDE

Parkering

Parkering skall anordnas

PLACERING, UTFORMNING, UTFÖRANDE

Utformning

V

Högsta antal våningar

f

Balkong får anordnas

Byggnadsteknik

Radonhaltens årsmedelvärde får ej överstiga 200 Bq/kbm

b

Dagvatten skall infiltreras

ADMINISTRATIVA BESTÄMMELSER

Genomförandetiden utgår fem år efter att planen har vunnit laga kraft

Gällande tomtindelning lagakraftvunnen 1957-10-30 upphävs inom planområdet.

Bygglag för byggnad för inte gas förrän marken har sanerats till riktvärde KM (känslig mark).



Lidköpings
kommun

SAMHÄLLSBYGGNAD/PLAN-BYGG

Detaljplan för
Del av kv Tusenfotingen
Lidköpings kommun

upprättad 1 mars 2011

Bengt-Göran Nilsson
Fysisk planerare

Per Seiving
CH-arkitekt

PLANKARTA
ILLUSTRATION

Till planen hör:
Planbeskrivning
Genomförandebeskrivning

BESLUT
Godkännande
Antagande SBN 2011-05-24, §95
Laga kraft 2011-06-24