

# FÖRSLAG TILL JÄMKNING AV STADSPLANEN FÖR LIDKÖPINGS STAD D.S.K. "LOTTKÄLL"

**K O P I A**

Upprättat i juli 1943



Stadsarkitekt

Tillhör stadsfullmäktiges beslut  
den

Tillhör byggnadsnämndens beslut  
den


Kopians likhet med originalet  
betygar i tjänsten:

stadsarkitekt

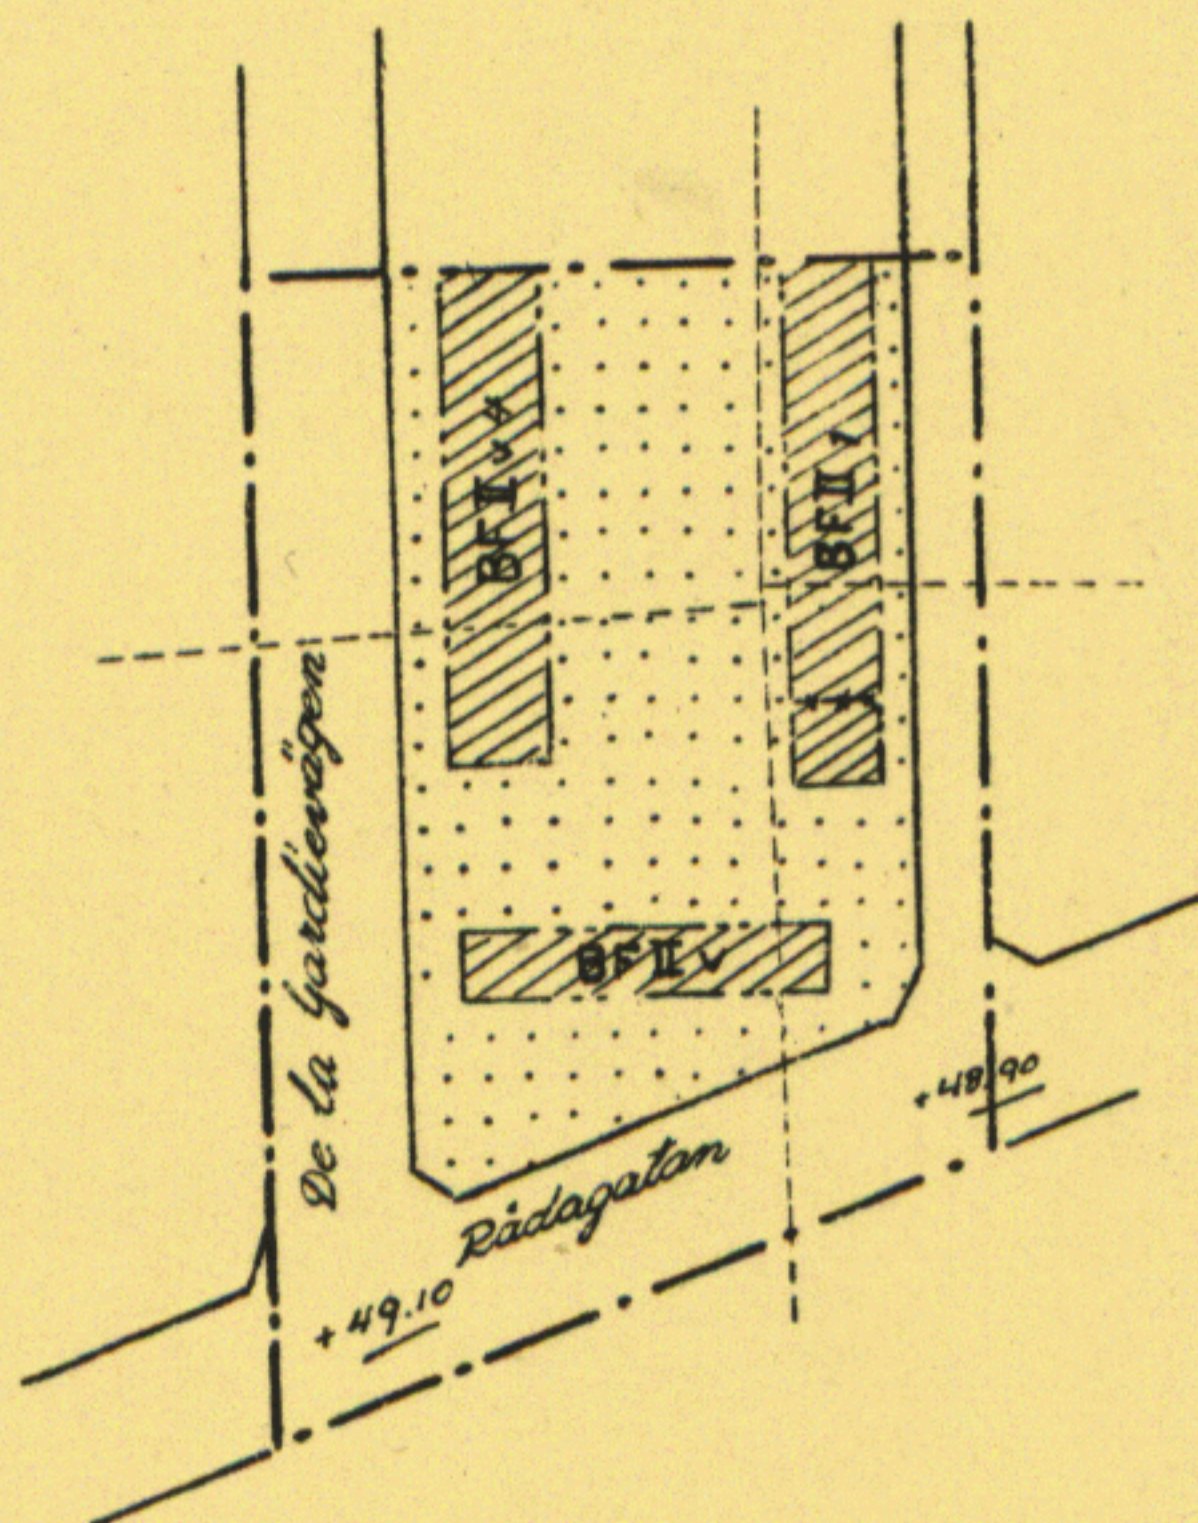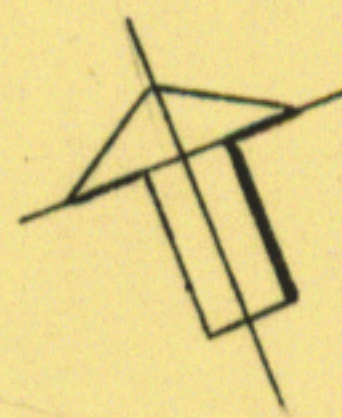


läst 26 juni 1944

- Stadsplanegräns
- Gällande stadsplanelinje
- Bestämmelegrens
- - - - - Bestämmelegrens ansett att utgå
- Äggräns ej ansett att fastställas

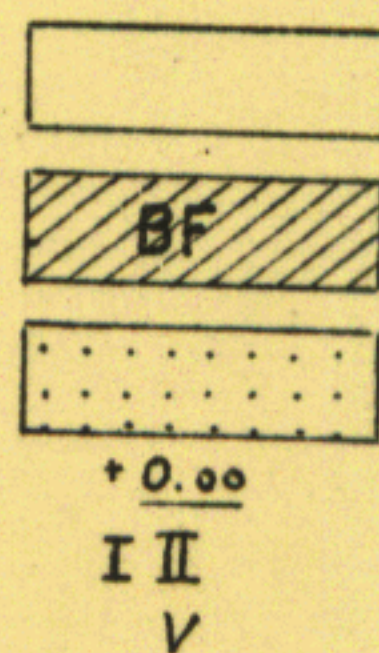

- Blanka plats / gata, torg m. m.
- BF Mark för bostadsändamål i fristående byggnadsställ / fristående hus
- I Mark som ej får bebyggas
- II Gällande gatuhöjd
- V Antal våningar
- Tillåten vindinredning

Skala 1/2000

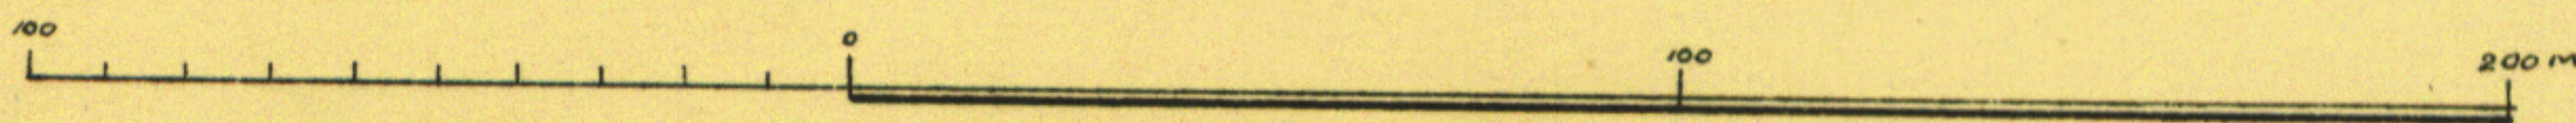

0044

LOTTKÄLL

44