


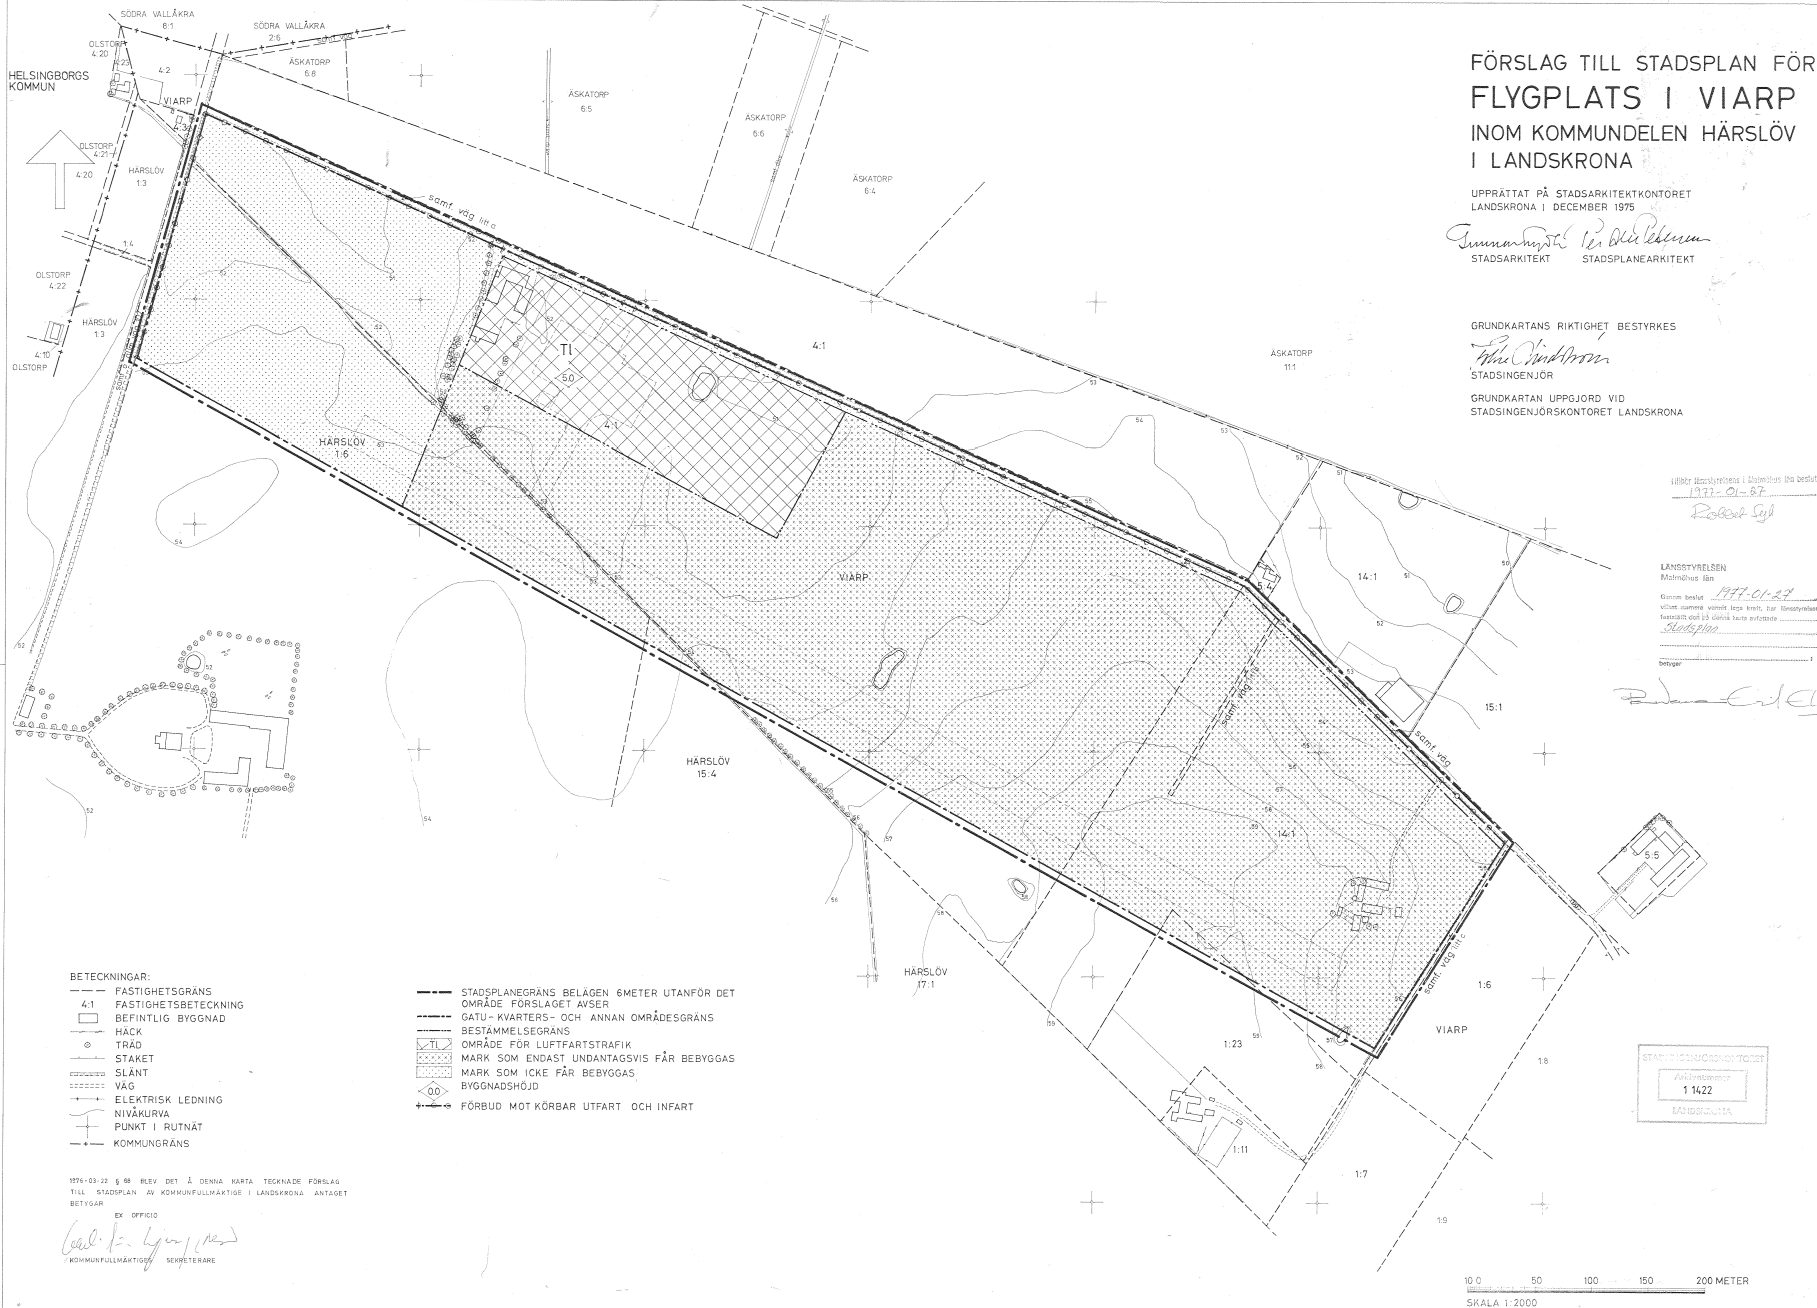

FÖRSLAG TILL STADSPLAN FÖR FLYGPLATS I VIARP INOM KOMMUNDELN HÄRSLÖV I LANDSKRONA

UPPRÄTTAT PÅ STADSARKITEKTKONTORET
LANDSKRONA I DECEMBER 1975

Stadsarkitekt *Stadsplanearkitekt*
STADSARKITEKT STADSPLANARKITEKT

GRUNDKARTANS RIKTIGHET BESTYRKES

Stadsingenjör
STADSENGJÖR

GRUNDKARTAN UPPGJORD VID
STADSENGJÖRSKONTORET LANDSKRONA

Utdrag från stadsplanen i Landskrona den 1976-01-27
Robert Gyl

LANDSTYRELSEN
Malmöhus län
1976-01-27
Utdrag från stadsplanen i Landskrona den 1976-01-27
Robert Gyl

Robert Gyl

STADSARKITEKTKONTORET
11422
LANDSKRONA

10 0 50 100 150 200 METER
SKALA 1:2000