

Original

FÖRSLAG TILL BYGGNADSPLAN FÖR

GRANÖÖREN

OMFATTANDE FASTIGHETERNA OXHALSÖ 2¹¹¹⁻¹¹⁴, 2²²⁶, 2²²⁷ M.F.L.

I BLIDÖ KOMMUN AV STOCKHOLMS LÄN

UPPRÄTTAT ÅR 1966 AV

Björn Cederström

BJÖRN CEDERSTRÖM ARKITEKT SAR


SKALA 1:2000

Tillhör kommunfullmäktiges
beslut av den 11/12 67 Betygar:

Uppföring

Ar 19.7.72 den 12.6.
fastställdes denna ändring av stadsplan/byggnadsplan
på sätt länsstyrelsens beslut samma dag närmare
utvecklad. Länsstyrelsen i Stockholms län som ovan.
På tjänstens vägar

Eva Söderlund
Cederström

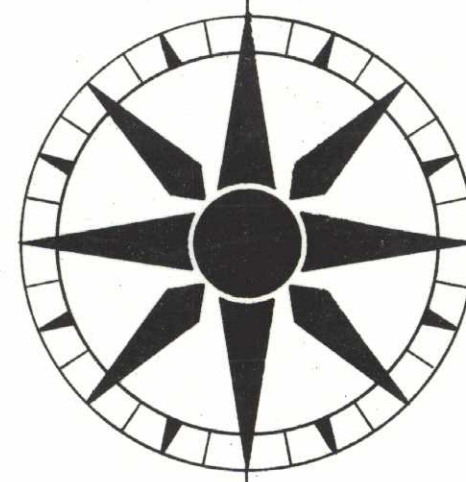


BETECKNINGAR BYGGNADSPLANEN

- byggnadsplanegräns
- områdesgräns
- bestämmelsegräns
- tomtplatsgräns, ej avsedd att fastställas
- antal våningar
- I
- allmän plats, parkmark
- BF område för bostadsändamål, fristående hus
- mark som ej får bebyggas
- mark som endast undantagsvis får bebyggas
- Th område för småbåtshamn
- V vattenområde
- Vb vattenområde som får överbyggas
- P parkering

Grundkartan upprättad år 1966 av
Allmänna Ingenjörbyrå AB, Lantmäteriaidv. Stockholm.

ÖVERSIKTSKARTA
sk 1:10 000

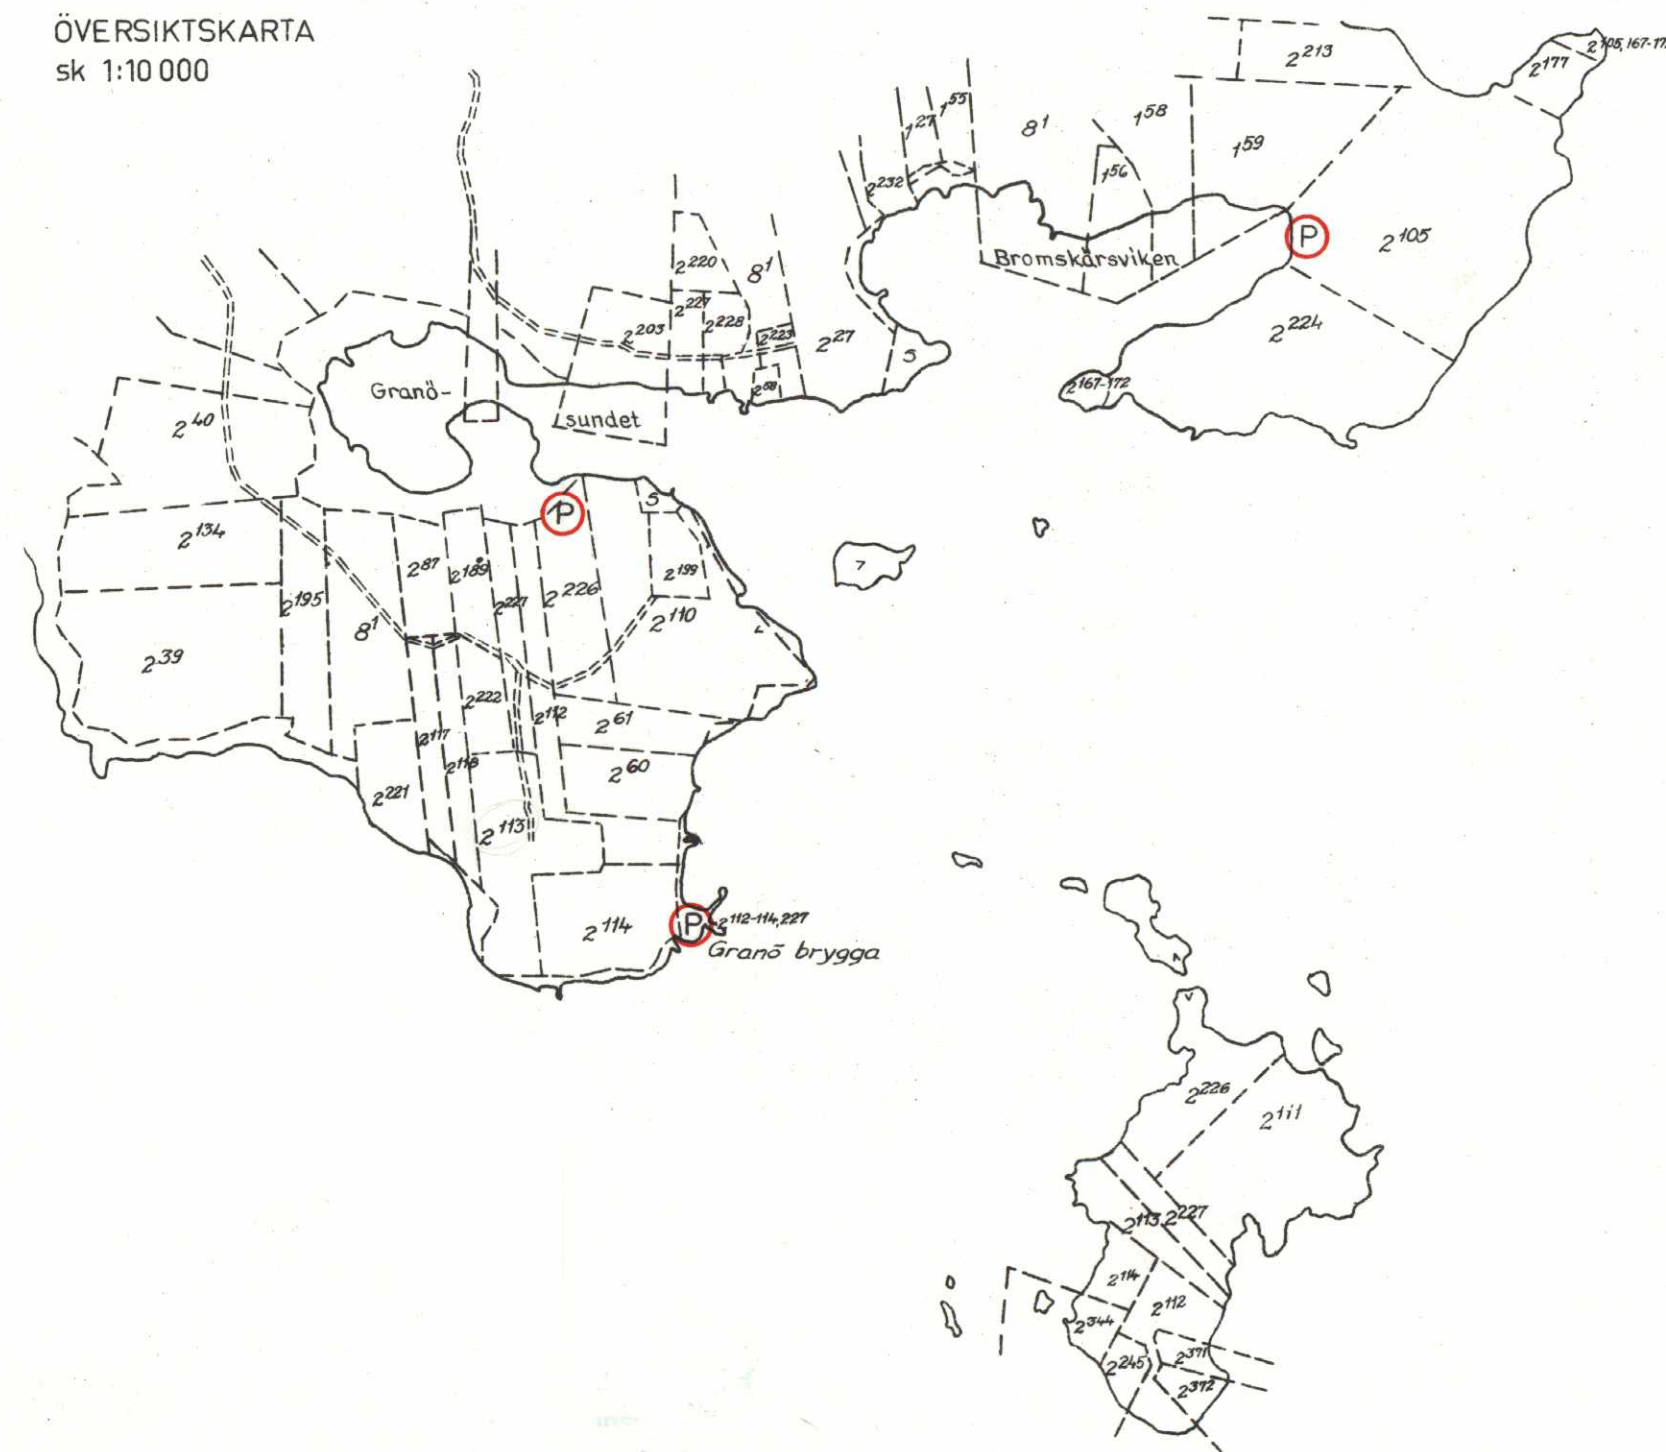

GRÄNS FÖR OMRÅDE SOM UNDANTAGITS
FRÅN FASTSTÄLLELSE ENLIGT LÄNSSTY-
RELSENS BESLUT DEN 12 JUNI 1972.

