



PLANKARTA

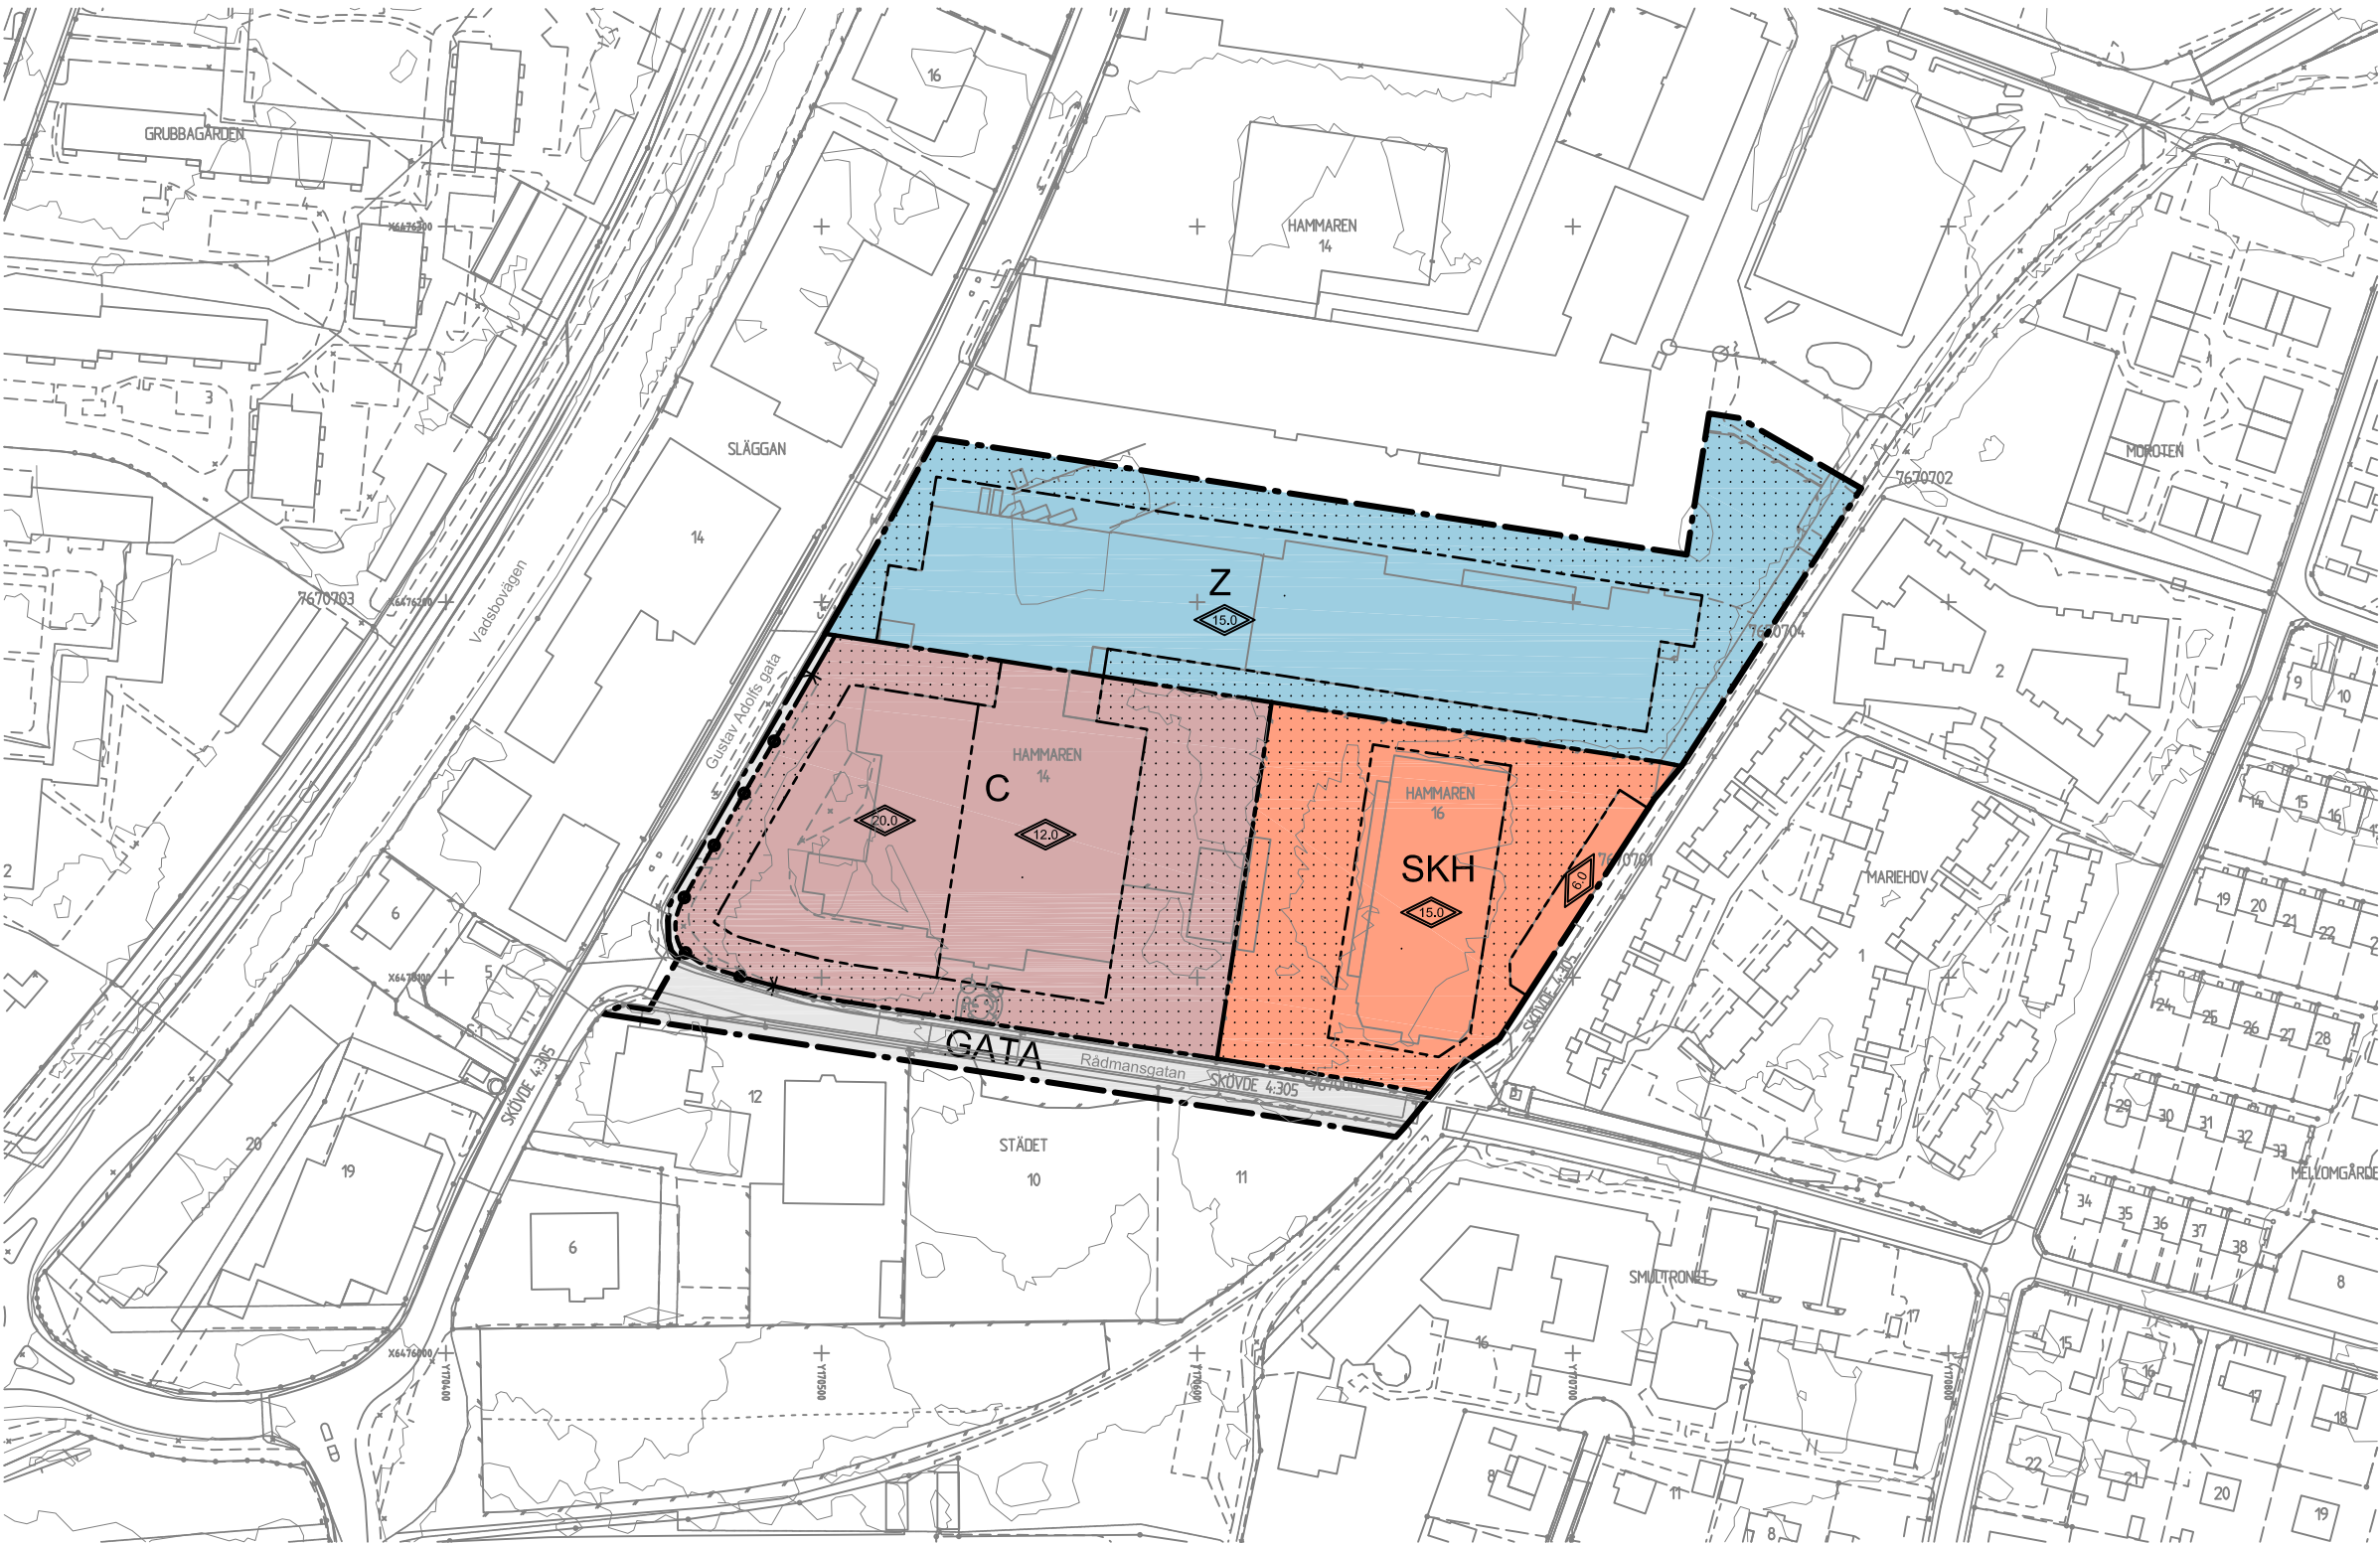

GRUNDKARTANS BETECKNINGAR

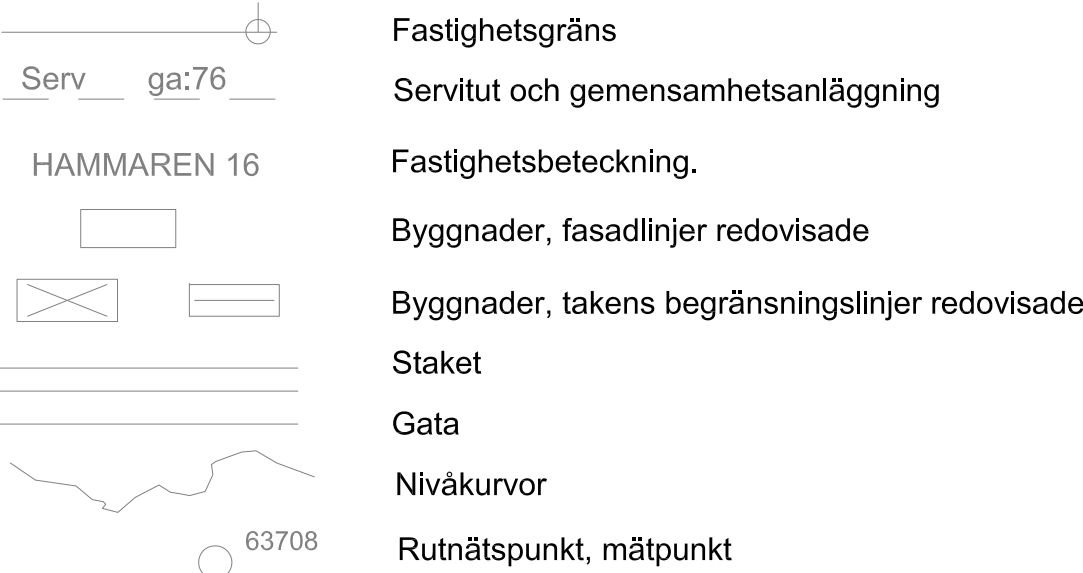


UPPLYSNINGAR

Detaljplanen är upprättad enligt plan- och bygglagens (PBL 2010:900) regler
Grundkartan är upprättad av Sektor samhällsbyggnad
Registerkarta: Skövde
Höjdsystem: RH 2000 Koordinatsystem SWEREF 99 13 30

Sektor samhällsbyggnad


Lars Börjesson
Kart och Mätchef

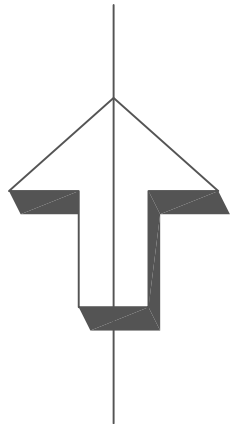

PLANBESTÄMMELSER

Följande gäller inom områden med nedanstående beteckningar. Endast angiven användning och utformning är tillåten. Bestämmelser utan beteckning gäller inom hela området.

GRÄNSER

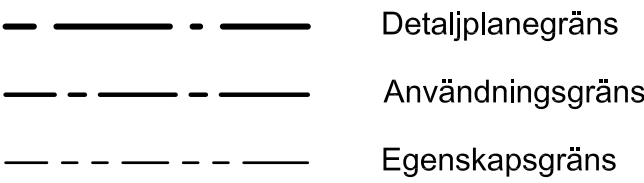


ANVÄNDNING AV MARK OCH VATTEN


Allmänna platser



Kvartersmark

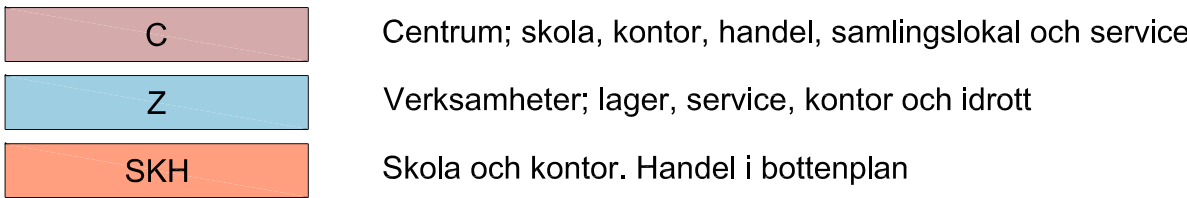

BEGRÄNSNINGAR AV MARKENS BEBYGGANDE

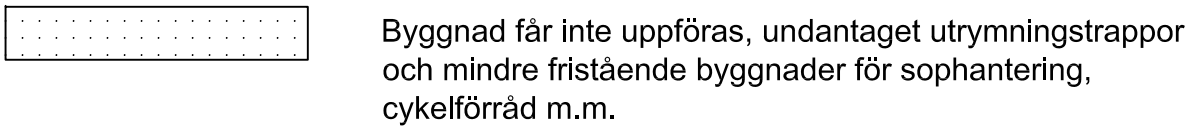

MARKENS ANORDNANDE

Utfart och stängsel



PLACERING, UTFORMNING, UTFÖRANDE

Utformning och omfattning



ADMINISTRATIVA BESTÄMMELSER

Genomförandetid

Genomförandetiden är fem år från den dag planen vinner laga kraft



SKÖVDE

Detaljplan för


Hammaren 16 m.fl.

Skövde stad, Skövde kommun, Västra Götalands län.
Upprättad av sektor samhällsbyggnad 2017-11-20

Unnar Kristmannsson
Planchef

Ingemar Frid
Planarkitekt

Skala 1:2000 (A2-format)

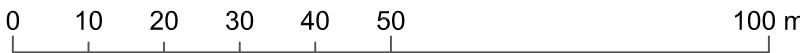

Till detaljplanen fogas:

- Beskrivning
- Illustrationskarta
- Samrådsredogörelse
- Fastighetsförteckning
- Granskningsutlåtande

Beslut:

KS uppdrag
2017-01-09, § 16/17

KS antagande
2017-12-11, § 258/17

Lagakraft
2018-01-03

Antagandehandling
Utökat förfarande

PLAN.2016.23