



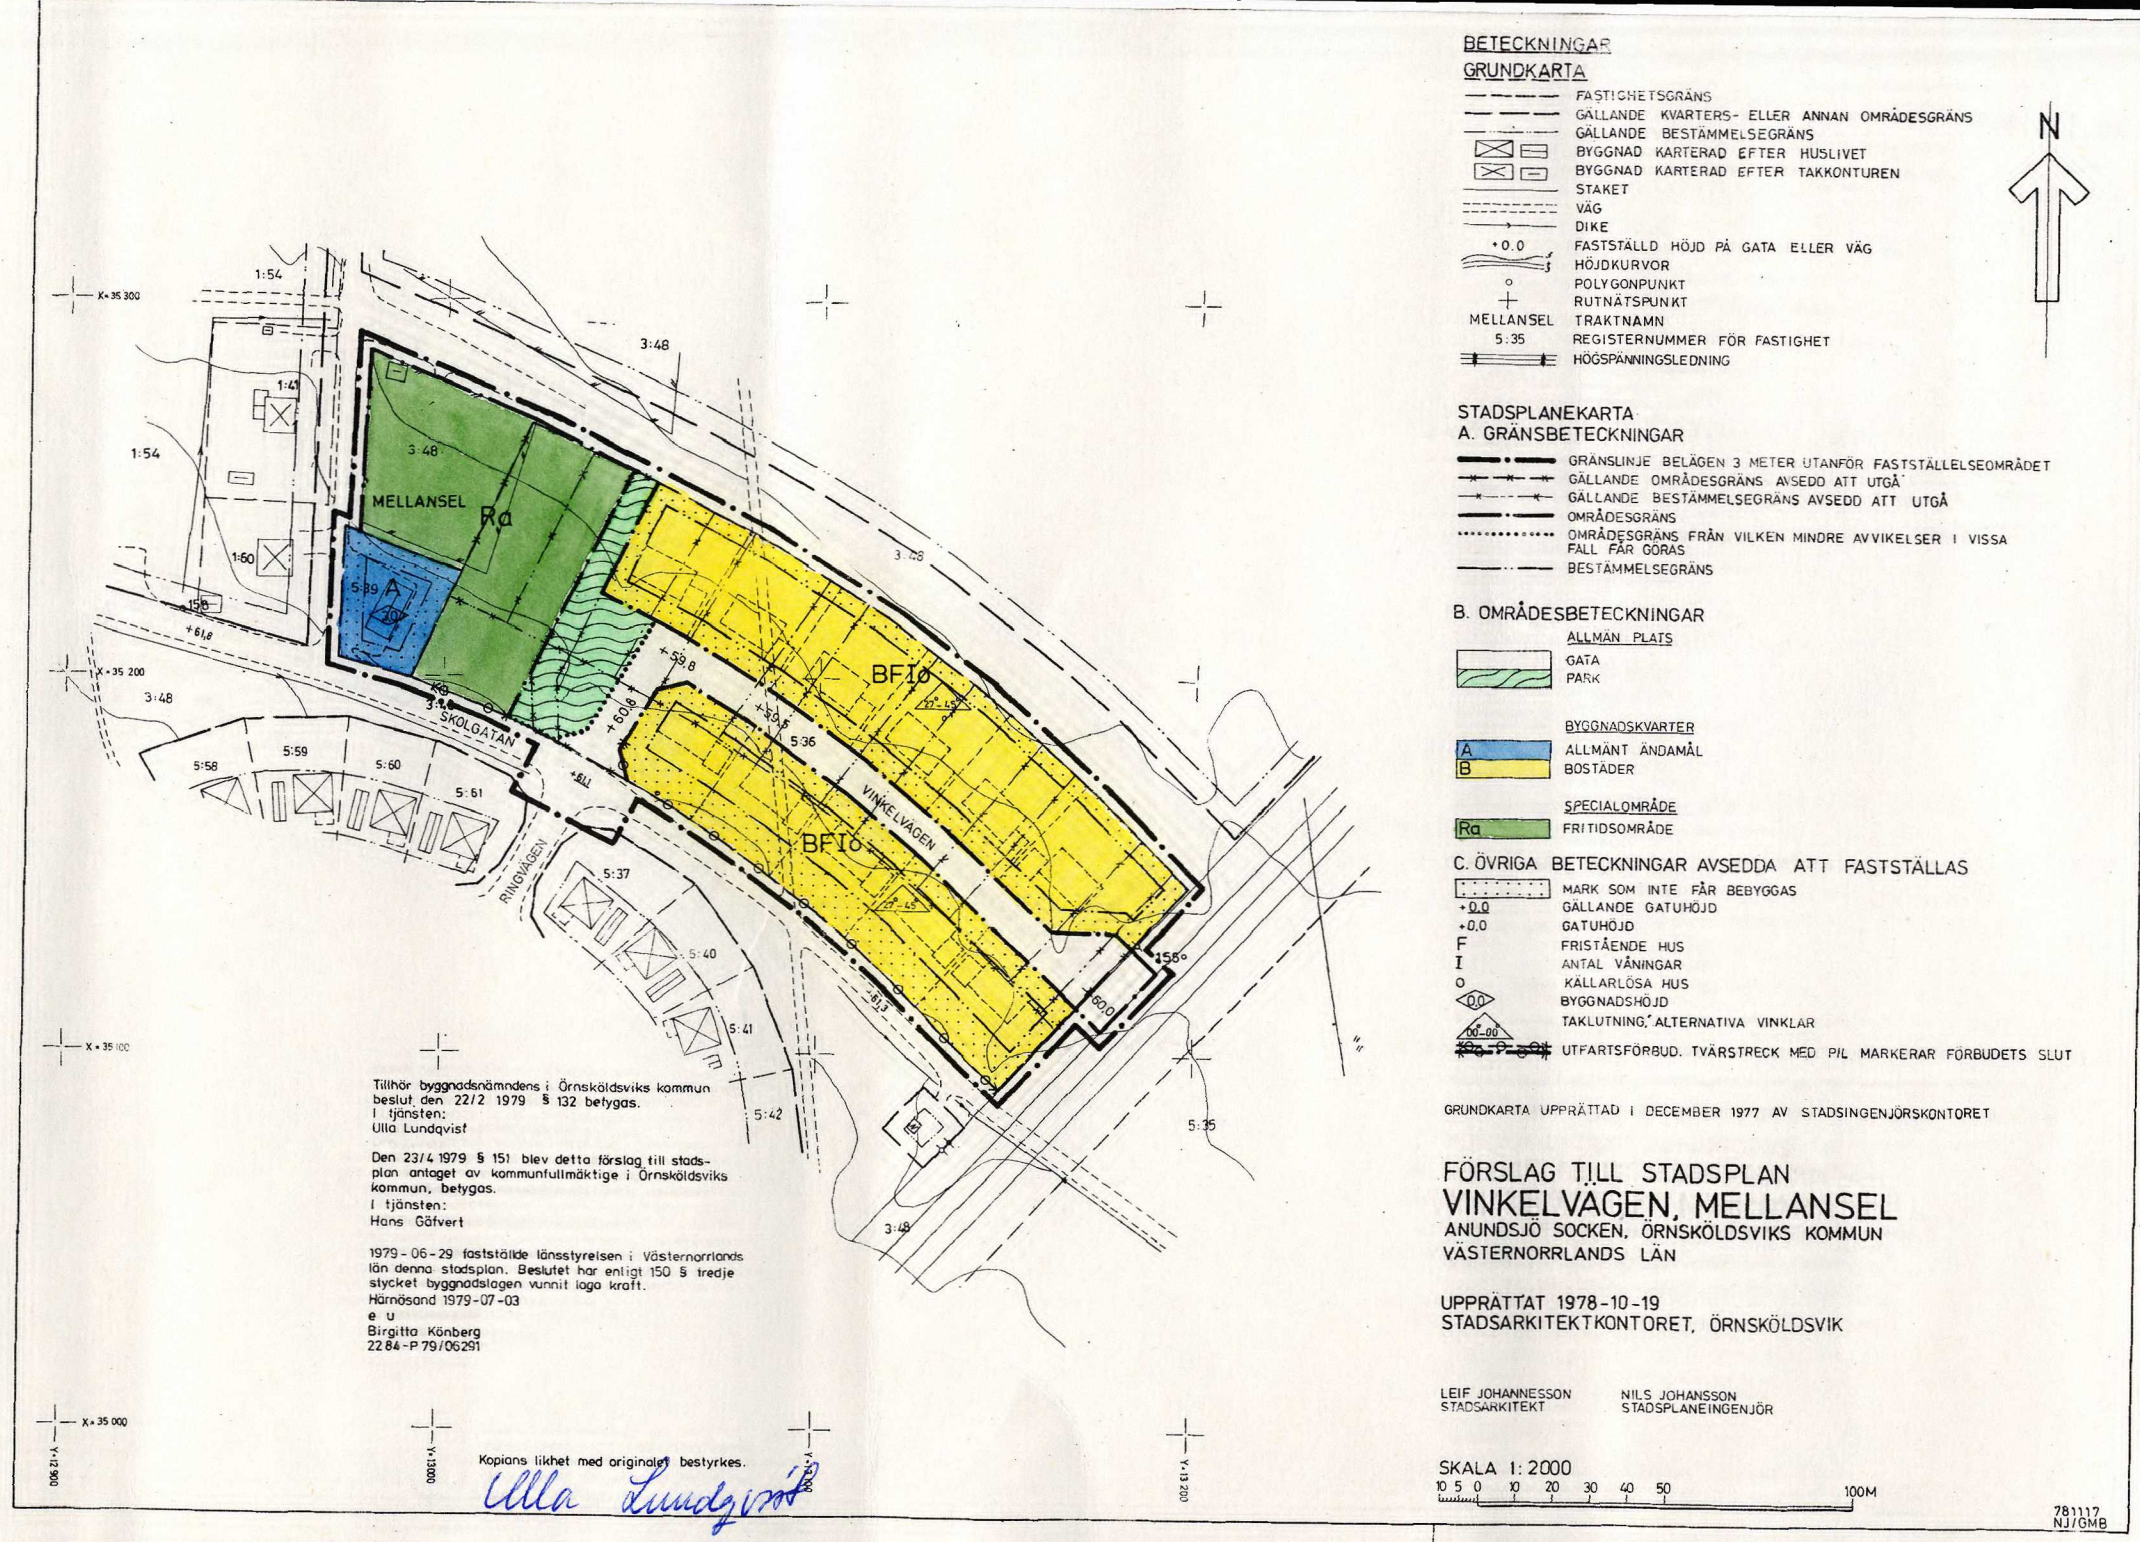

BETECKNINGAR

GRUNDKARTA

- FASTIGHETSGRÄNS
- GÄLLANDE KVARTERS- ELLER ANNAN OMRÅDESGRÄNS
- GÄLLANDE BESTÄMMELESGRÄNS
- BYGGNAD KARTERAD EFTER HUSLIVET
- BYGGNAD KARTERAD EFTER TAKKONTUREN
- STAKET
- VÄG
- DIKE
- FASTSTÄLLD HÖJD PÅ GATA ELLER VÄG
- HÖJDKURVOR
- POLYGONPUNKT
- RUTNÄTSPUNKT
- MELLANSEL
- 5:35
- REGISTERNUMMER FÖR FASTIGHET
- HÖGSPÄNNINGSLEDNING

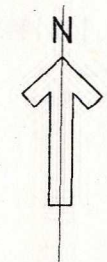

STADSPLANEKARTA

A. GRÄNSBETECKNINGAR

- GRÄNSLINJE BELÄGEN 3 METER UTANFÖR FASTSTÄLLESEOMRÅDET
- GÄLLANDE OMRÅDESGRÄNS AVSEDD ATT UTGÅ
- GÄLLANDE BESTÄMMELESGRÄNS AVSEDD ATT UTGÅ
- OMRÅDESGRÄNS
- OMRÅDESGRÄNS FRÅN VILKEN MINDRE AVVIKELSER I VISSA FALL FÅR GÖRAS
- BESTÄMMELESGRÄNS

B. OMRÅDESBETECKNINGAR

- ALLMÄN PLATS
- GATA
- PARK
- BYGGNADSKVARTER
- A ALLMÄNT ÄNDAMÅL
- B BOSTÄDER
- SPECIALOMRÅDE
- Ra FRITIDSOMRÅDE

C. ÖVRIGA BETECKNINGAR AVSEDDA ATT FASTSTÄLLAS

- MARK SOM INTE FÅR BEBYGGAS
- GÄLLANDE GATUHÖJD
- GATUHÖJD
- F FRISTÅENDE HUS
- I ANTAL VÅNINGAR
- O KÄLLARLÖSA HUS
- BYGGNADSHÖJD
- TAKLUTNING, ALTERNATIVA VINKLAR
- UTFARTSFÖRBUD. TVÄRSTRECK MED PIL MARKERAR FÖRBUDETS SLUT

GRUNDKARTA UPPRÄTTAD I DECEMBER 1977 AV STADSINGENJÖRSKONTORET

FÖRSLAG TILL STADSPLAN
VINKELVÄGEN, MELLANSEL
ANUNDSJÖ SOCKEN, ÖRNSKÖLDSEVIKS KOMMUN
VÄSTERNORRLANDS LÄN

UPPRÄTTAT 1978-10-19
STADSARKITEKTKONTORET, ÖRNSKÖLDSEVIK

LEIF JOHANNESSON
STADSARKITEKT

NILS JOHANSSON
STADSPLANEINGENJÖR

SKALA 1:2000

0 5 10 20 30 40 50 100M

781117
NJ/GMB

Tillhör byggnadsnämndens i Örnköldsviks kommun
beslut den 22/2 1979 § 132 betygas.
I tjänsten:
Ulla Lundqvist

Den 23/4 1979 § 151 blev detta förslag till stadsplan antaget av kommunfullmäktige i Örnköldsviks kommun, betygas.
I tjänsten:
Hans Gärvert

1979-06-29 fastställde länsstyrelsen i Västernorrlands län denna stadsplan. Beslutet har enligt 150 § tredje stycket byggnadslagen vunnit laga kraft.
Härnäsand 1979-07-03
e u
Birgitta Känberg
2284-P 79/06291

Kopians likhet med original bestyrkes.

Ulla Lundqvist

ÖRNSKÖLDSEVIK 79.06.29

2284-P79/06291