


GRUNDKARTAN upprättad genom kompl av primärkartan 1988-04.

Bengt Jönsson
fastighetschef


Fastighetsredovisningen aktuell 1988-04-11.

Koordinatsystem: 2.5 GON W Reg 10
Höjdsystem: RH 70
Måtklass: II
Beteckningsstandard: TFA 4.6 B-5

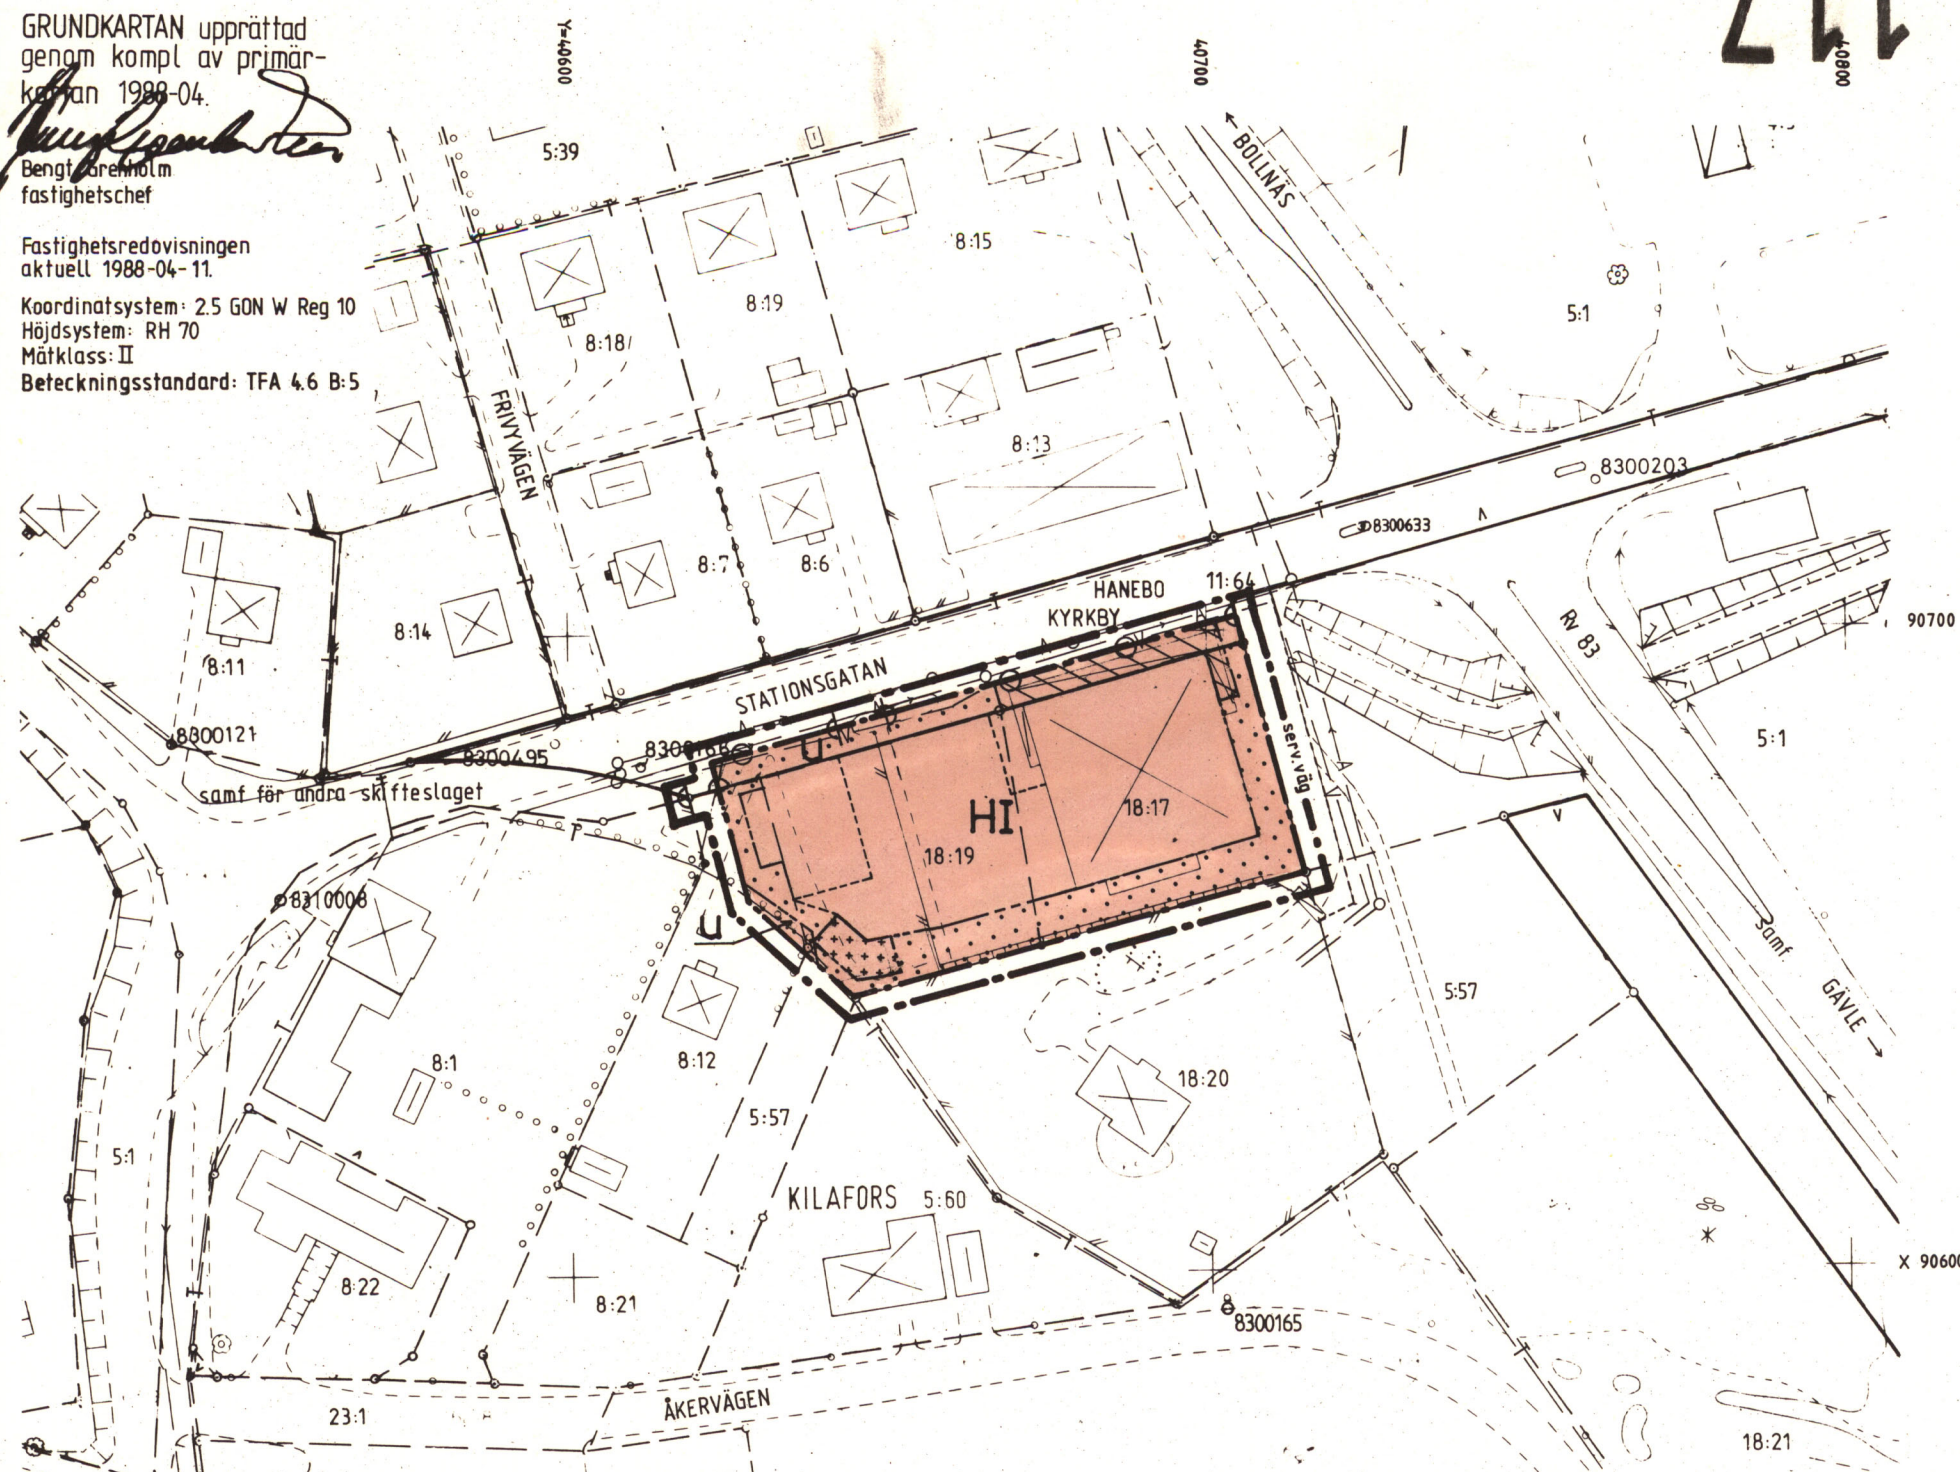


Plankarta

UTDRAG UR PRIMÄRKARTAN
KOMPL MED LEDNINGAR

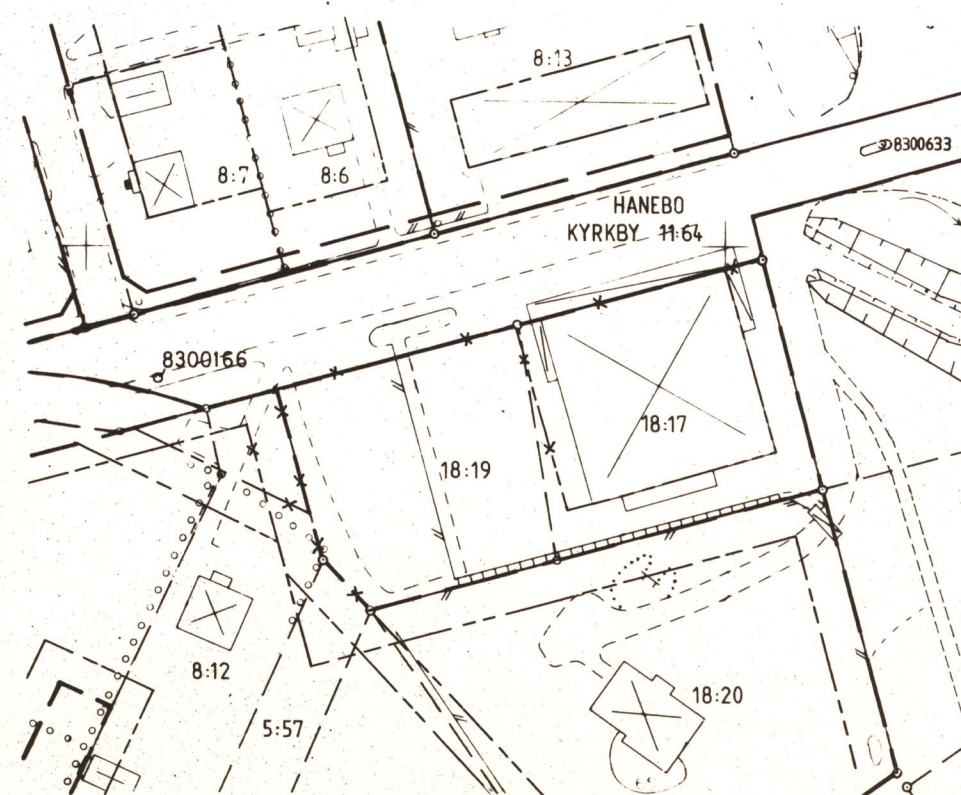

GRÄNSER ENLIGT GÄLLANDE DETALJPLANER

Utgående gränser *—*—*

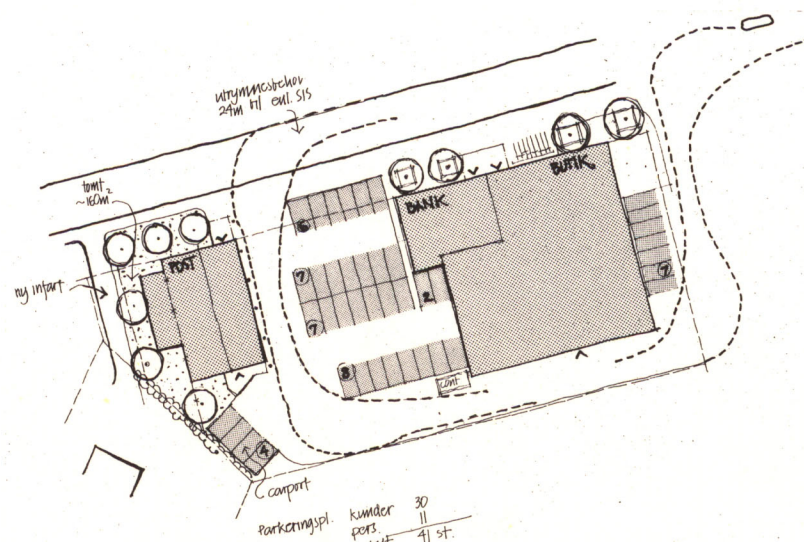

Illustration

P 1988 : 117

PLANBESTÄMMELSER

Följande gäller inom områden med nedanstående beteckningar.
Där beteckning saknas gäller bestämmelsen inom hela planområdet.
Endast angiven användning och utformning är tillåten.

GRÄNSBETECKNINGAR

- gräns för planområdet, belägen 3 meter utanför berört område
- - - användningsgräns
- egenskapsgräns

ANVÄNDNING AV MARK

- H handel

BEGRENSNINGAR AV MARKENS BEBYGGANDE

- marken får inte bebyggas
- marken får bebyggas endast med uthus och garage
- marken får endast överbyggas med skärmtak
- marken skall vara tillgänglig för underjordiska allmänna ledningar

MARKENS ANORDNANDE

- utfart får inte anordnas

UTFORMNING

- I högsta antal våningar

ADMINISTRATIVA BESTÄMMELSER

genomförandetiden är 10 år från den dag planen vinner laga kraft

ILLUSTRATIONER

- illustrationslinje

UPPLYSNINGAR

Till planen hör förutom denna plankarta

- planbeskrivning
- genomförandebeskrivning

Antagen av Bn 1988 08 24 / Liu
Vann laga kraft 1988 09 15 / Liu

Detaljplan för fastigheterna KILAFORS 18:17, 18:19 mm, Kilafors tätort, Bollnäs kommun, Gävleborgs län

upprättad på stadsarkitektkontorets planavdelning

Kärsti Hallström
planarkitekt

Göran Göransson
planingenjör

Bollnäs i april 1988

Mats Ökvist
stadsarkitekt

Skala 1:1000
0 10 20 30 40 50 60 70 80 90 100



P 1988 : 117