

FÖRSLAG TILL
ÄNDRING AV STADSPLANEN FÖR DEL AV
UDDEVALLA KOMMUN
(PARKOMRÅDET PLÄTTEN)

UPPGJORT Å STADSARKITEKTKONTORET I UDDEVALLA
I SEPTEMBER 1971

STADSPLANEKARTA

UDDEVALLA DEN 16 SEPTEMBER 1971.

BENGT KOCKEN

Stadsarkitekt

BETECKNINGAR

GRUNDKARTA (BEFINTLIGA FÖRHÅLLANDEN)

	FASTIGHETSGRÄNS
	BYGGNAD
	MUR
	STAKET
	NIVÅKURVOR I METER ÖVER STADENS NOLLPLAN
	TOMT- RESP. STADSÄGONUMMER

STADSPLANEKARTA

A. GRÄNBETECKNINGAR

	LINJE BELÄGEN 3METER UTANFÖR DET OMRÅDE FÖRSLAGET AVSER
	GATU- KVARTERS- OCH ANNAN OMRÅDESGRÄNS
	GÄLLANDE OMRÅDES- OCH BESTÄMMELSEGRÄNS AVSEDD ATT BIBEHÅLLAS
	SÄRSKILD OMRÅDESGRÄNS (ANORDNANDE AV STÄNGSEL)

B. OMRÅDESBETECKNINGAR

	GATA ELLER TORG
--	-----------------

SPECIALOMRÅDE


	OMRÅDE FÖR PARKERINGSÄNDAMÅL
--	------------------------------

C. ÖVRIGA BETECKNINGAR

	MARK SOM ICKE FÅR BEBYGGAS
--	----------------------------

FASTSTÄLLD AV LÄNSSTYRELSEN 1975-12-16

SKALA 1:1000

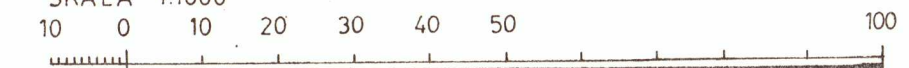

GRUNDKARTANS RIKTIGHET BESTYRKES
UDDEVALLA DEN 15.4 1974

FOLKE ELOWSSON

STADSINGENJÖR

TILLHÖR KOMMUNFULLMÄKTIGES I UDDEVALLA
BESLUT DEN 15.4 1975, § 119
BETYGAR; EX OFFICIO
EVERT GEHLIN
KOMMUNFULLMÄKTIGES SEKRETERARE