

Beslut om:
Uppdrag: 2024-04-09
Samråd: 2024-04-15
Granskning: 2024-06-10
Antagande: 2024-09-17
Laga kraft: 2024-10-10

"N₃" och "stugor" tas bort och byts ut till "O" och "N". Byggnadshöjd regleras med "h". Begränsningar av markens bebyggande utökas.

0761- P 01/2

Förslag till ändring till detaljplan
Ändringar redovisas i rött

Diarienummer SBN 2024/100 KS 2024/96
Genomförandetid 5 år

GRUNDKARTA
över
KOSTA CAMPING

Kommun Lessebo Län Kronoberg

Registerområde Kosta

Upprättad år 2000 genom utdrag av primärkartan över Kosta av:

Andersson
Torsten Persson
Förordningsfullmäktige

Teckenförklaring



- Fastighetsgräns
- Servitutområde
- Ruinutpunkt
- SVALAN
- Kvarteretsnamn
- Registernummer för fastighet
- 1919
- Stadsåga
- b
- Registerbeteckning på biling B eller C
- TUNA 5/15
- Namn och registernummer för fastighet
- s
- Beteckning på samfällighet
- gr 12
- Registernummer för gemensamhetsanläggning
- Ny
- Beteckning på nyttjanderätt
- Byggnader (husivert)
- Byggnader (takkonturen)
- Skärthak
- Transformatorbyggnad
- Staket
- Stenmur
- Stadmur
- Häck
- Väg
- Slätt
- Övrig
- Strandlinje
- Vallfödrag
- Berg i dagen
- Barriär resp lavträd
- Barriär resp lavskog
- Åker
- Kärr, mosse, sankmark
- Järnvägsspår
- Brunn, källa
- Fornlämning
- Triangelpunkt
- Polygonpunkt
- Höjdpunkt
- Elledning ovan mark
- Elledning i mark
- Teleledning i mark
- Anvärd höjd
- Höjdkurvor
- Kvartergräns eller annan områdesgräns
- Bestämmelsegräns
- 0,0
- Fastställd höjd

Skala 1:1000

Fastighetsredovisningen hänftar sig till 2000-01-10		
Skala	Måttlass	Beteckningsstandard
1:1000	III	TFA 4 6 B-2
Koordinatsystem i plan		Koordinatsystem i höjd
2,5 gon V reg 6		RH 70
Önr FGF 99581		

Grundkartan är uppdaterad i april 2001 av:

Andersson
Torsten Persson
Förordningsfullmäktige

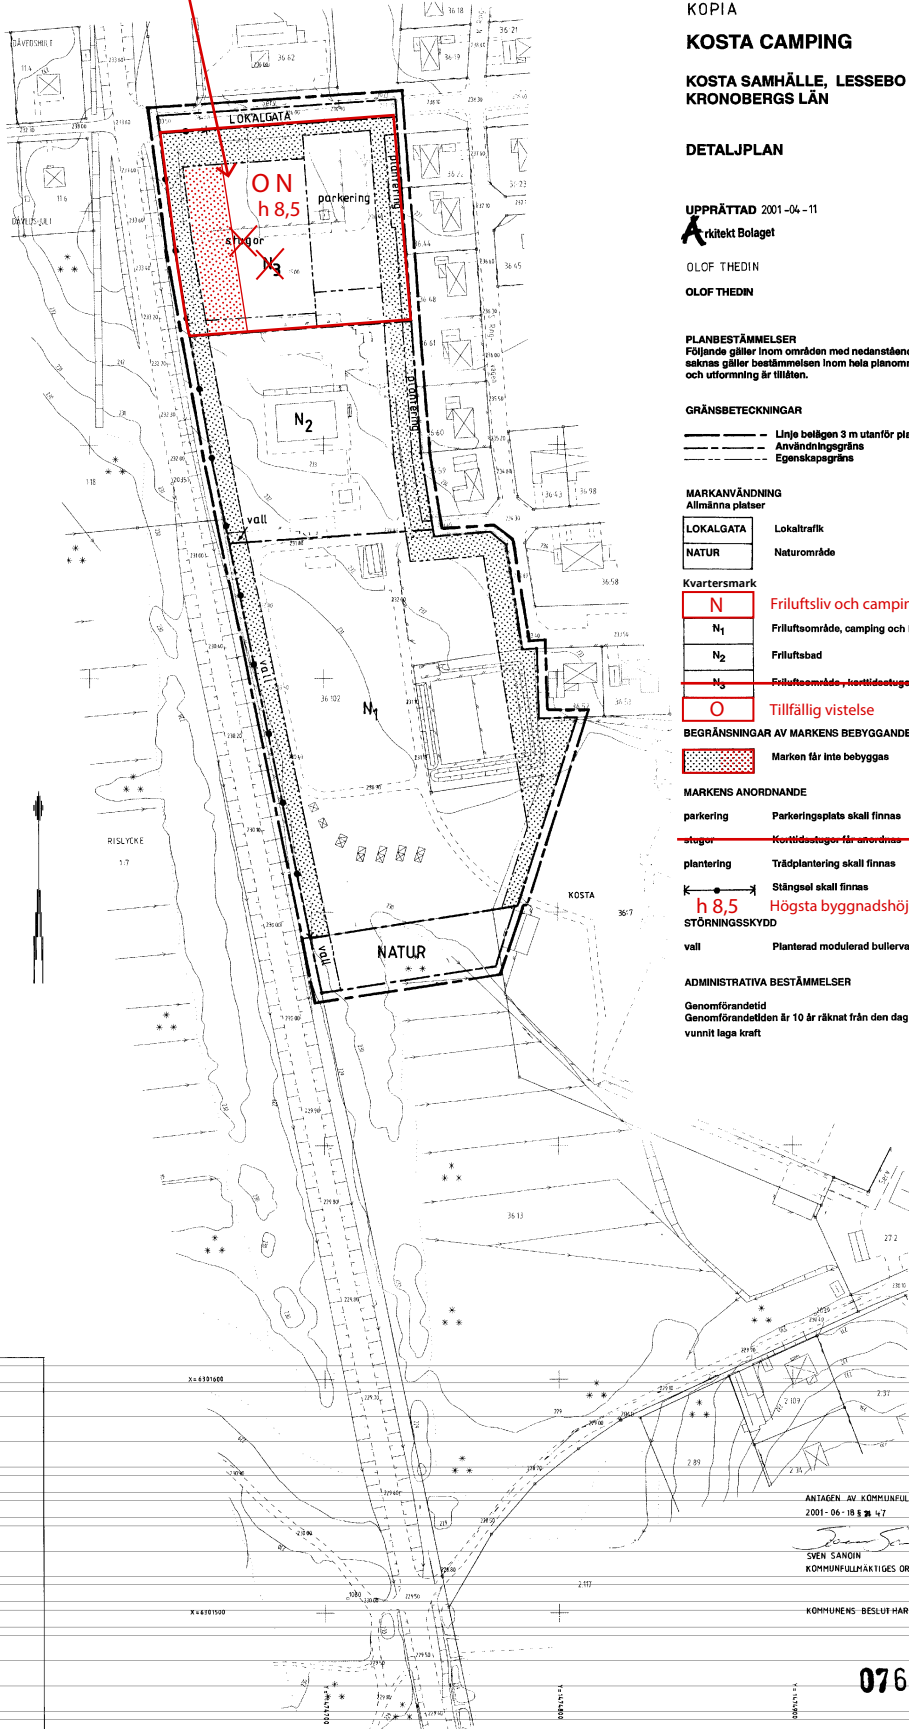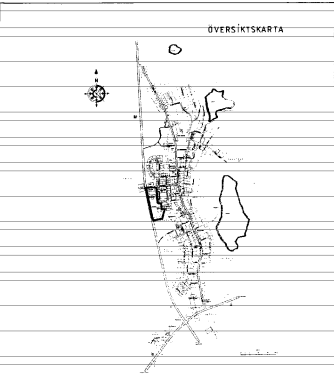

KOPIA

KOSTA CAMPING

KOSTA SAMHÄLLE, LESSEBO KOMMUN
KRONOBERGS LÄN

DETALJPLAN

UPPRÄTTAD 2001-04-11

Arkitekt Bolaget

OLOF THEDIN

OLOF THEDIN

PLANBESTÄMMELSER

Följande gäller inom områden med nedanstående beteckningar. Där beteckning saknas gäller bestämmelsen inom hela planområdet. Endast angiven användning och utformning är tillåten.

GRÄNSBETECKNINGAR

- Linje belägen 3 m utanför planområdet
- Användningsgräns
- Egenskapsgräns

MARKANVÄNDNING

Allmänna platser

LOKALGATA	Lokaltrafik
NATUR	Naturområde

Kvartersmark

N	Friluftsliv och camping
N ₁	Friluftsområde, camping och korttidsstugor
N ₂	Friluftsbad
N ₃	Friluftsområde, korttidsstugor
O	Tillfällig vistelse

BEGRÄNSNINGAR AV MARKENS BEBYGGANDE

- Marken får inte bebyggas

MARKENS ANORDNANDE

parkeringsmarkeringar Parkeringsplatser skall finnas

stugor Korttidsstugor får anordnas

plantering Trädplantering skall finnas

Stängsel skall finnas

h 8,5 Högsta byggnadshöjd på huvudbyggnad angivet värde i meter

STÖRNINGSSKYDD
vall Planterad moderulerad bullervall skall anordnas

ADMINISTRATIVA BESTÄMMELSER

Genomförandetid
Genomförandetiden är 10 år räknat från den dag beslutet om antagande vunnit laga kraft

ANTAGEN AV KOMMUNFULLMÄKTIGE I LESSEBO KOMMUN
2001-06-18 s. 47

SVEN SANDIN
KOMMUNFULLMÄKTIGES ORDF

KOMMUNENS BESLUT HAR VUNNIT LAGA KRAFT 2001-07-13

0761-P01/2