

Förslag till
ändring av stadsplanen
för del av stadsdelen

STADEN ÖSTERSUND

(kv. Postiljonen m.m.)

uppgjort av stadsarkitekten i Östersund
i maj 1963.

STADSPLANEKARTA

Östersund den 14 maj 1963.

Stadsarkitekt.

Denna detaljplan har ändrats genom tillägg
Beslut 2002.11.20 S 328
Se plannr 421 och sken 2380K-P2002/29

BETECKNINGAR

BEFINTLIGA FÖRHÅLLANDEN:

	Gällande områdesgräns.
	Tomtgräns.
	Byggnad.
+310,9	Gällande gatuhöjd.
1	Tomtnummer.

STADSPLANEFÖRSLAGET:

	Linje belägen tre (3) meter utanför det område, som förslaget avser.
	Gällande områdesgräns.
	Gällande områdesgräns, avsedd att utgå.
	Gatu-, kvarters- och annan områdesgräns.
	Bestämelsegräns.
	Särskild områdesgräns (förbud mot utfart).
	Gränsbeteckning avseende fönsterrätt.

Allmän plats:

	Gata.
--	-------


Byggnadskvarter:

	Område för allmänt ändamål.
	Område för handelsändamål.
	Område för handelsändamål, sammanbyggda hus.
	Mark som icke får bebyggas.

Z
+310,9
+311,2
+(312,1)

Övriga beteckningar:

Mark tillgänglig för allmän gångtrafik i gatuplanet.
Gällande gatuhöjd
Gatuhöjd
Gällande gatuhöjd avsedd att utgå.
Byggnadshöjd i meter över stadens nollplan.
Taks lutningsvinkel mot horisontalplanet.

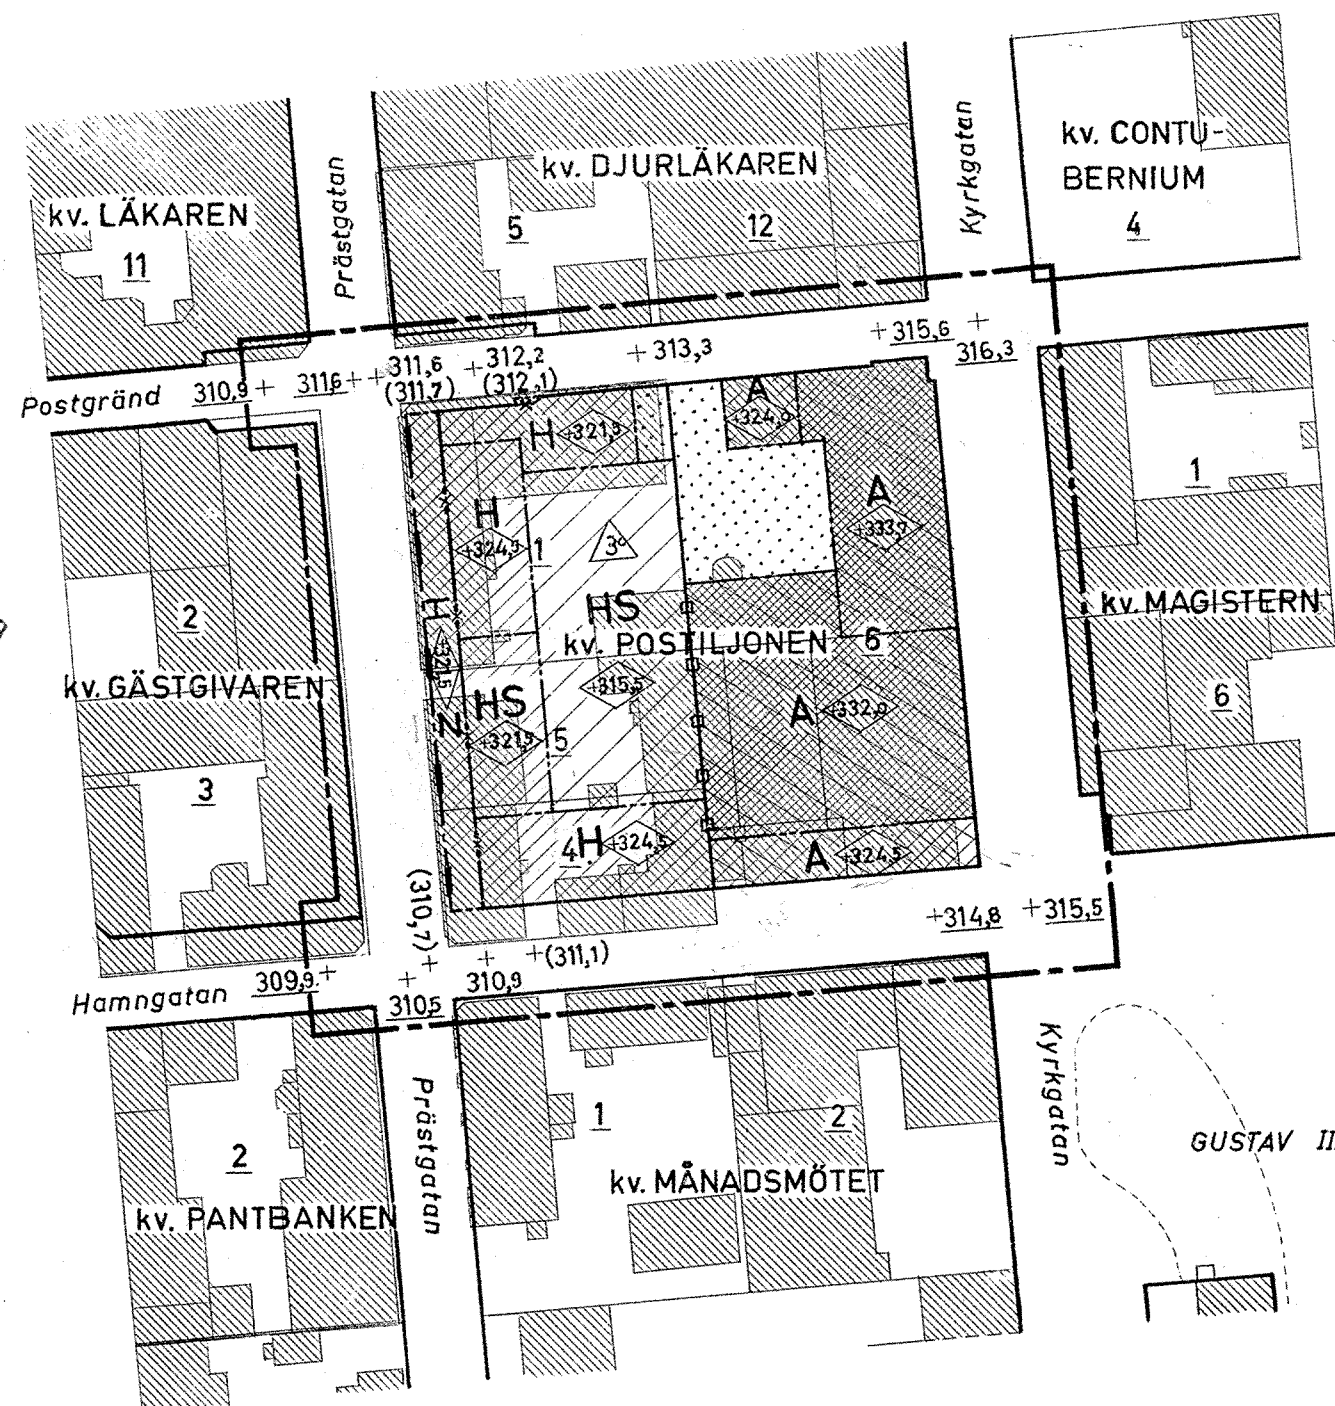

Tillhör Kungl. Maj:ts beslut
den 3 april 1964.
(undantag se Kungl. Maj:ts beslut)
Stockholm i Kommunikationsdepartementet

Ex officio:

Thunberg

Skala 1:1000

100 M.

Grundkarta upprättad i maj 1963 av

Rune Gröner
Stadsingenjör