

St 249 1688k
L21b

ORIGINAL

Förslag till stadsplan för kv TUSENFOTINGEN mm i Skövde tätort, Skövde kommun

Upprättat 1974.04.16

Rikard Hagerborg
Rikard Hagerborg
Planarkitekt

Tillhör byggnadsnämndens i Skövde
beslut den 1974.04.16 s.288
betygar
Byggnadsnämndens sekreterare

Tillhör kommunfullmäktiges i Skövde be-
slut den 1974.04.16 s.190
betygar
Kommunfullmäktiges sekreterare

Tillhör länsstyrelsens i Skaraborgs län
beslut den 1974.08.22 s.24
betygar
Georg Hergert
Georg Hergert

GRUNDKARTA

- gällande områdesgräns
- bestämmelsegräns
- fastighetsgräns
- annan gräns
- bostadshus resp annan byggnad
- staket
- väg
- järnväg
- dike
- skärning eller bank
- nivåkurvor
- fastighetsbeteckning
- rutnätspunkt

Fästställe enligt länsstyrelsens lagkrävs-
vissa resolution den 1974.08.22 s.24
betygar Mariestad i landmans-
bet den 1974.08.24 s.24
betygar
Georg Hergert
Georg Hergert

STADSPLANEKARTA

A. GRÄNSBETECKNINGAR

- stadplanegräns belägen tre meter utanför det område förslaget avser
- gällande områdesgräns avsedd att bibehållas
- gällande områdesgräns avsedd att utgå
- kvarters- eller annan områdesgräns
- bestämmelsegräns
- gränslinje ej avsedd att fastställas
- förbud mot utfart, tvärsträck med pil markerar förbudets slut



B. OMRÅDESBETECKNINGAR

- Allmän plats
- gata
 - park eller plantering
- Byggnadskvarter
- BF område för bostadsändamål, fristående hus
 - BSr område för bostadsändamål, radhus
 - Bk område för bostadskollektivt ändamål
 - G område för garageändamål
 - Pg område för parkerings- och garageändamål
- Specialområde
- Sb område för anläggning till skydd mot trafikbuller

C. ÖVRIGA BETECKNINGAR

- mark som icke får bebyggas
- mark för uthus o dyl.
- mark tillgänglig för underjordiska ledningar
- U antal våningar
- n utöver angivet våningsantal får vind icke inredas
- gällande gathöjd
- (+000.0) gällande gathöjd avsedd att utgå
- +000.0 föreslagen gathöjd

Utfartsförbudet undantaget enl. länsstyrelsens
beslut 1974-08-22

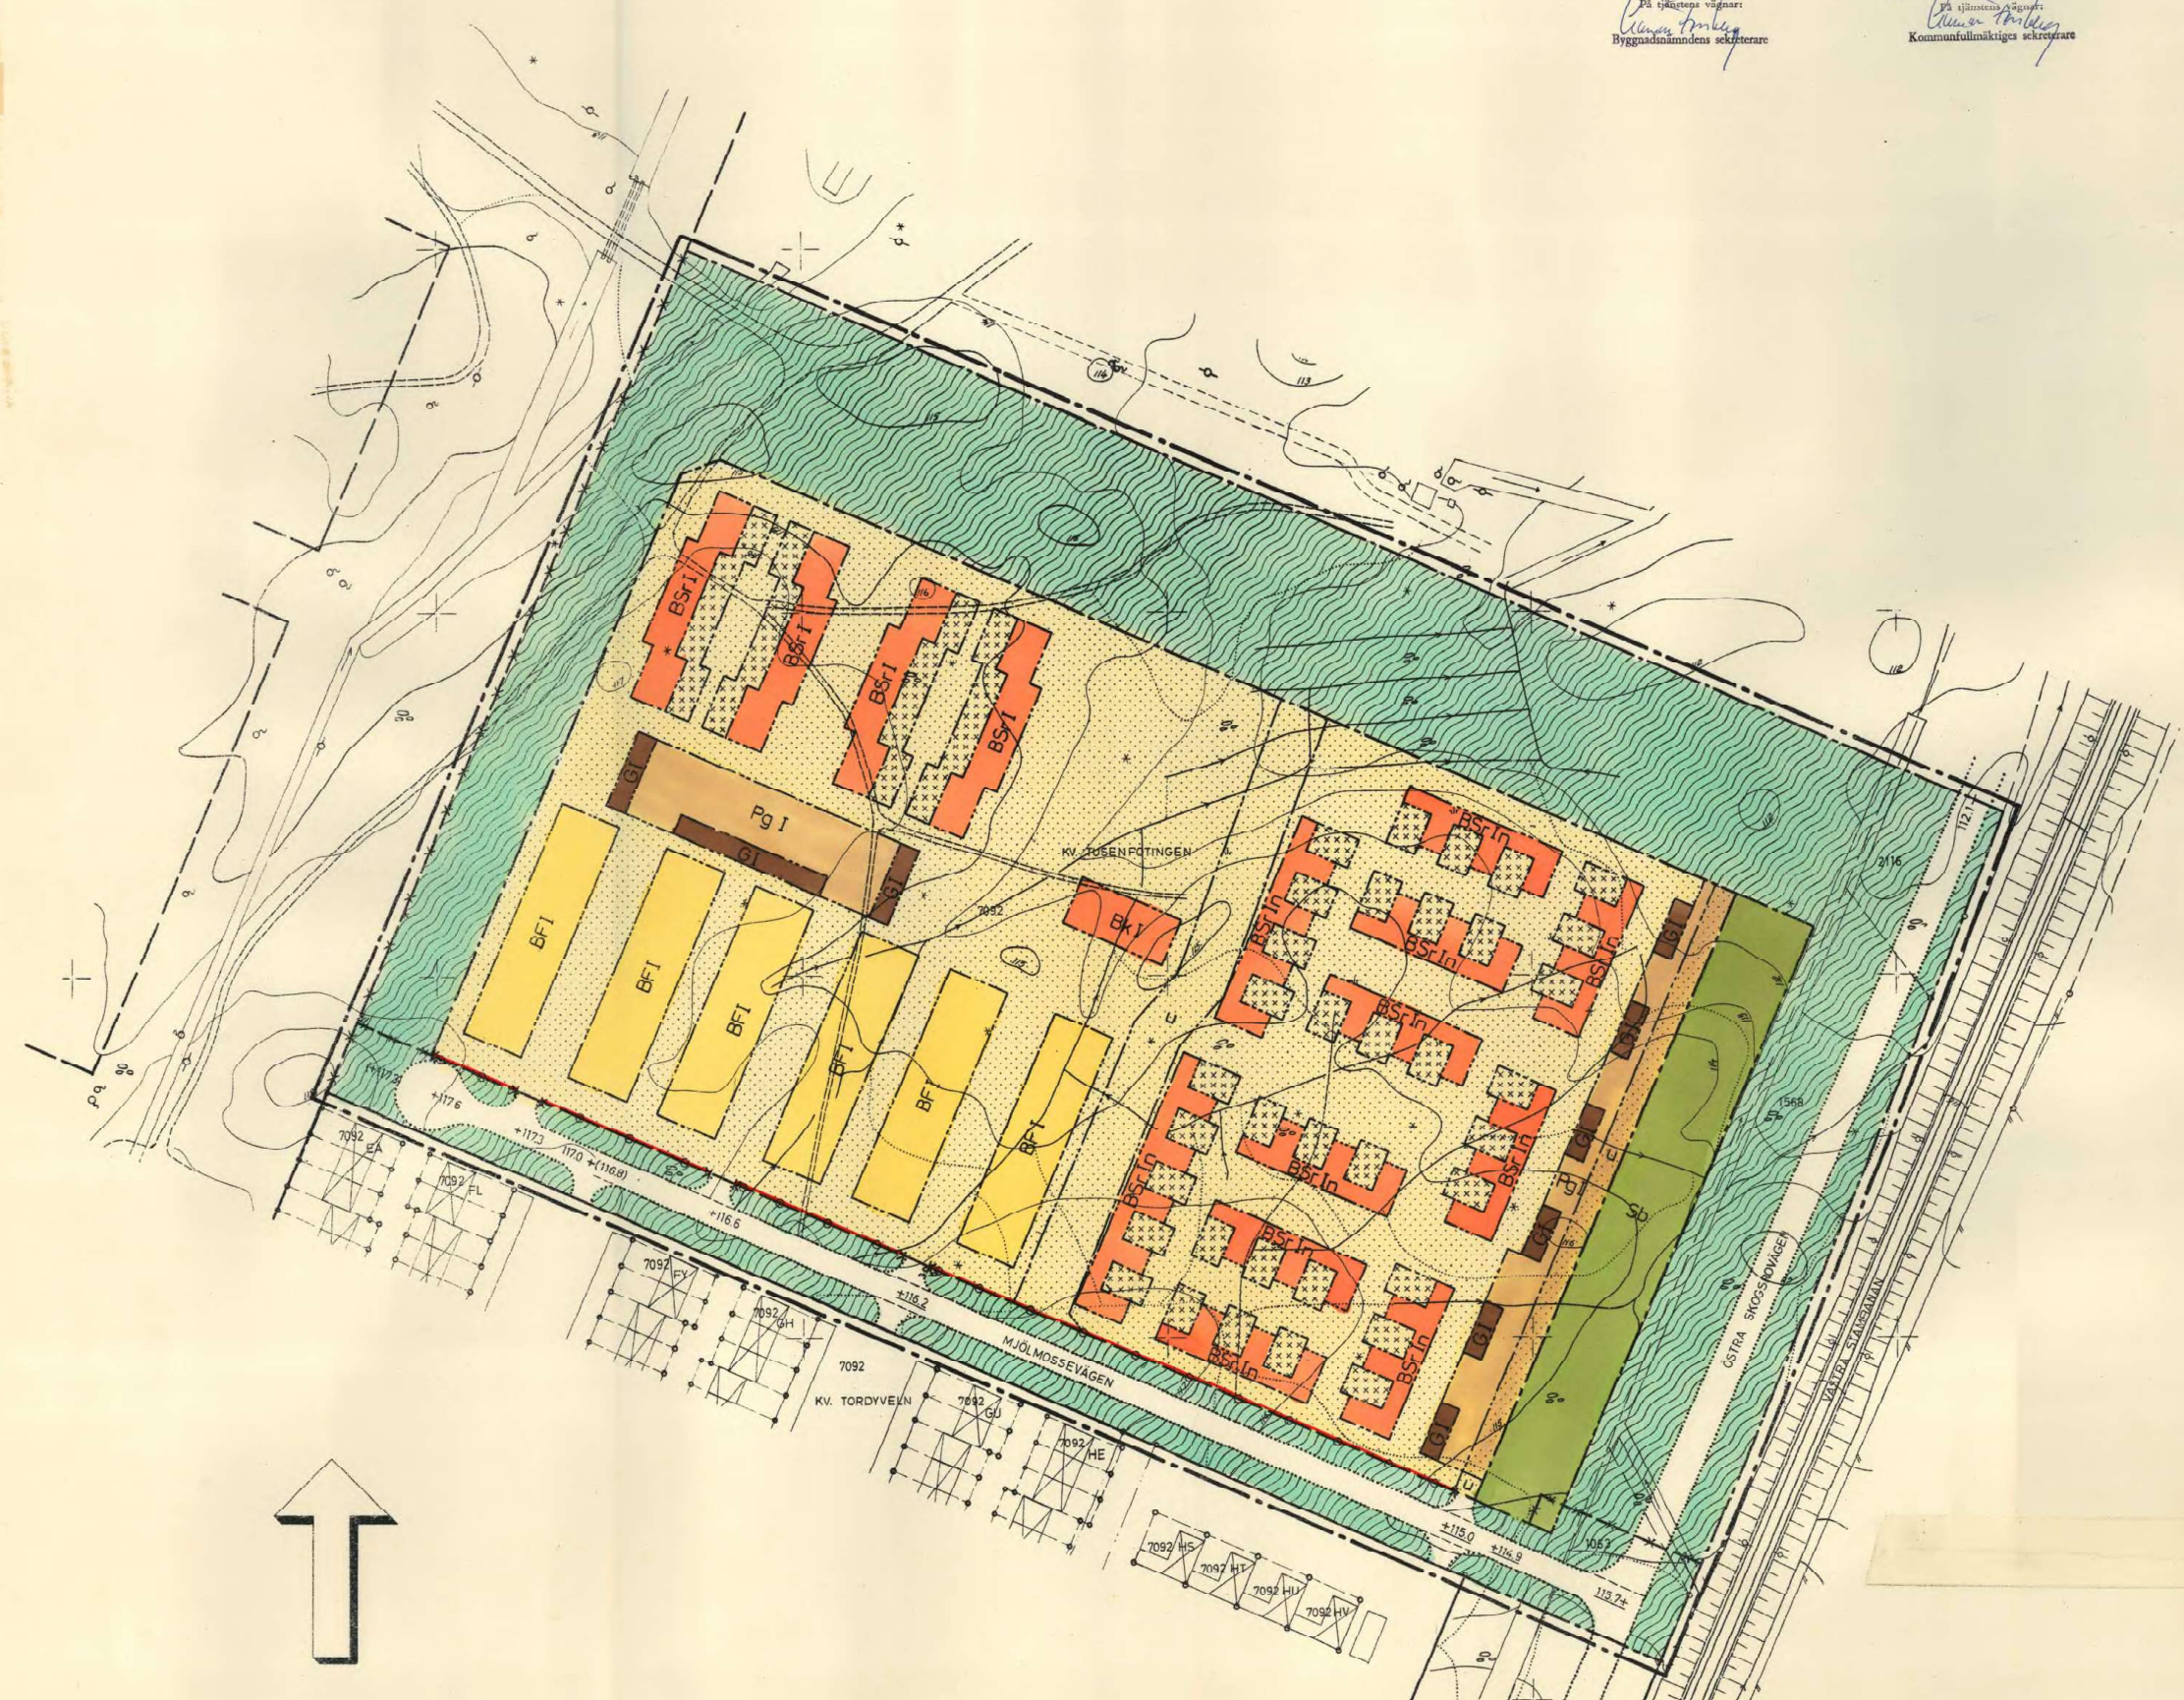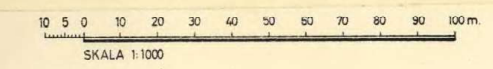

11.082-1744-74