

FÖRSLAG TILL ÄNDRAD STADSPLAN FÖR KVARTERET BOSTON I LANDSKRONA


UPPRÄTTAT DEN 10 MARS 1944 (REVIDERAD DEN 11 APRIL 1944)

Kenneth Selander
Stadsarkitekt

Per Jönsson
Stadsingenjör

År 1944 den 18 september blev det på denna karta
tecknade förslag till ändrad stadsplan för kvarteret
Boston av stadsfullmäktige i Landskrona antaget, betygar

Ex officio
Per Lundius
Stadsfullmäktiges sekr.

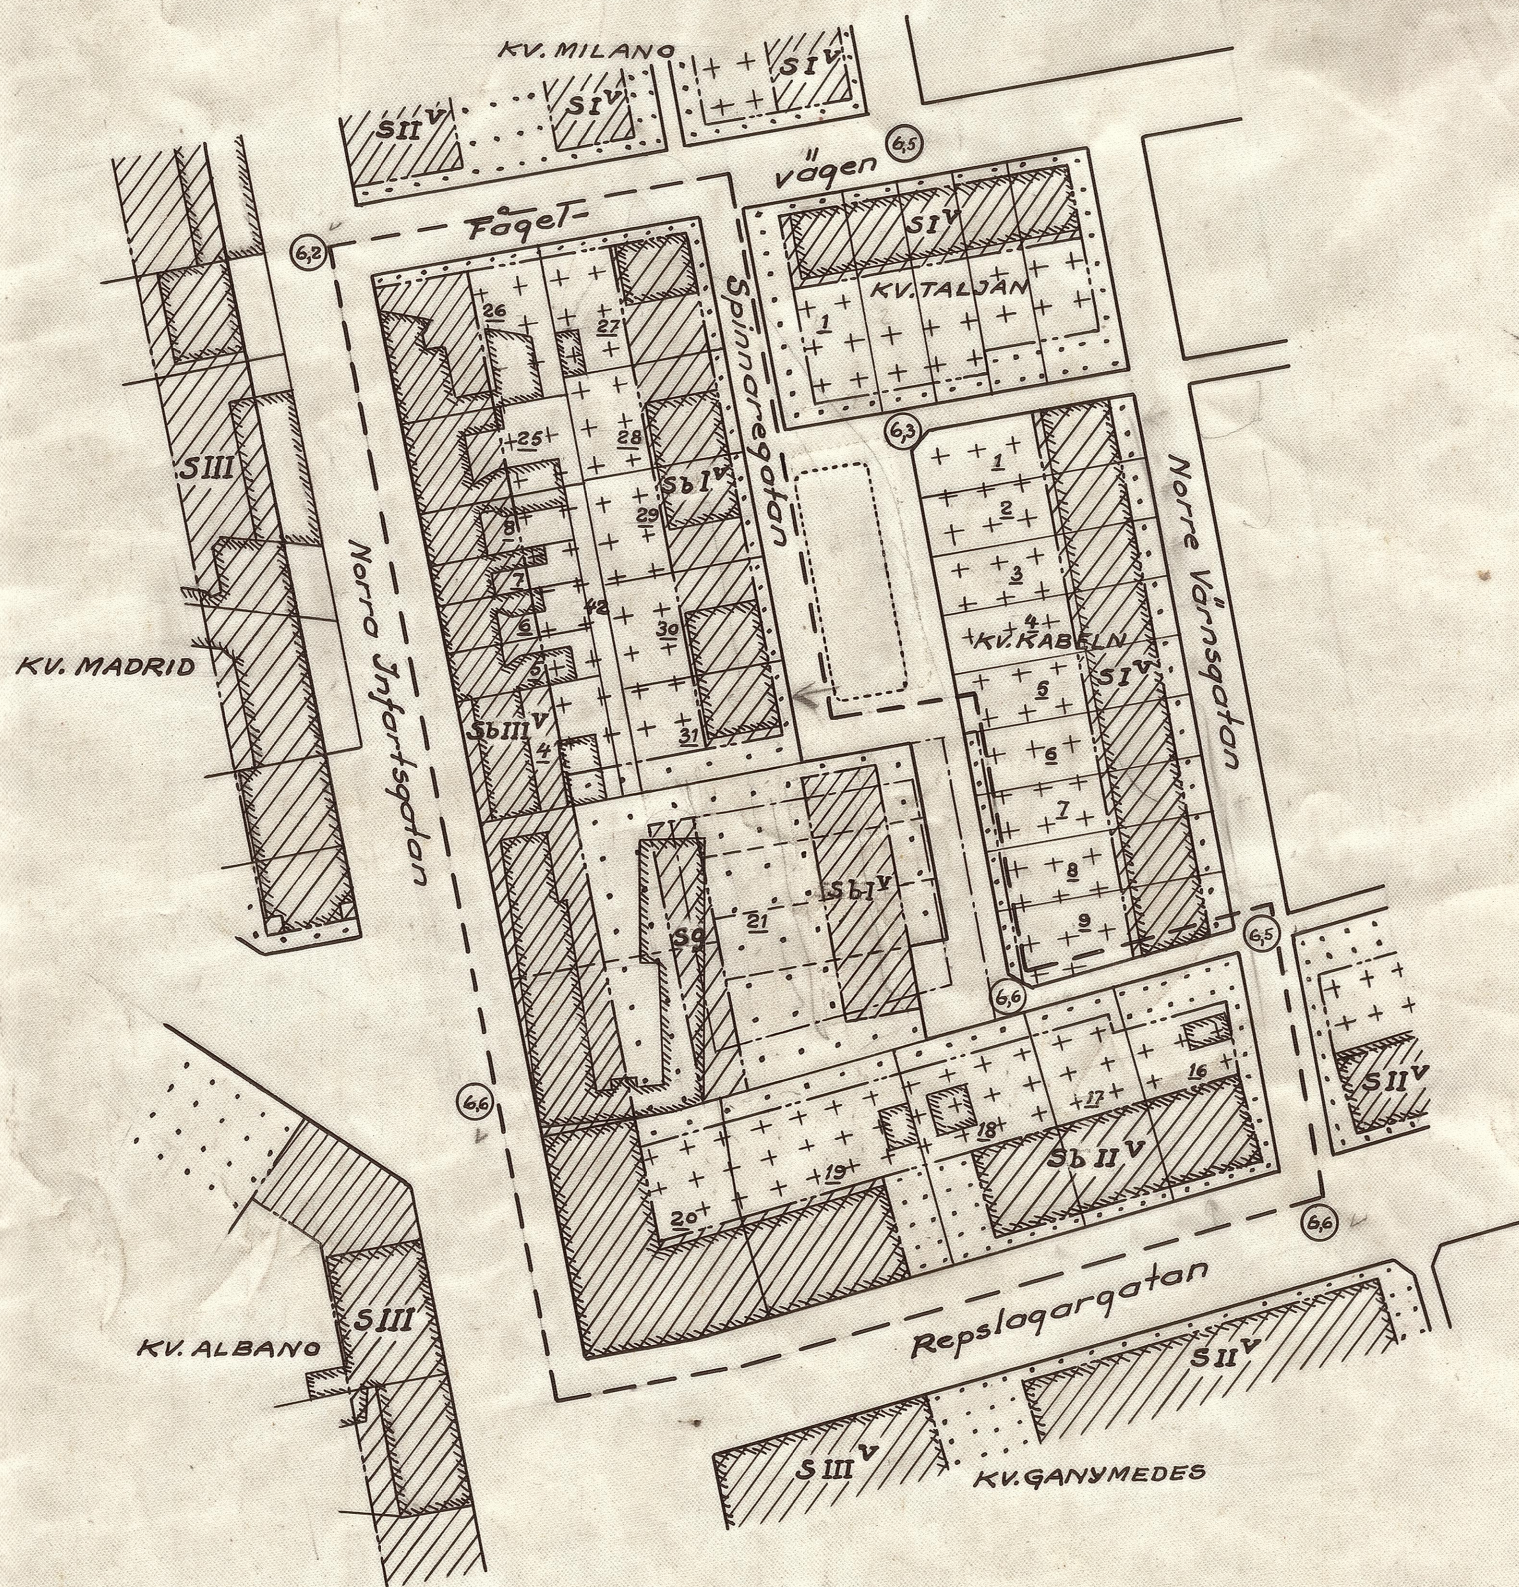

Beteckningar:

- Stadsplane gräns 5 meter utanför det område, för vilket fastställelse sökes.
- Kvarters- och gatugräns.
- Stadsplanelinje, föreslagen att utgå.
- Gräns mellan olika bestämmelseområden.
- Fastighetsgräns.
- Tomtgräns, ej avsedd att nu fastställas.
- Område för sammanbyggda bostadshus.
- " som endast i undantagsfall får bebyggas.
- " " ej får bebyggas.
- I, II, III, V Våningsantal och byggnadshöjd enl. stadsplanebestämmelserna.
- Befintlig byggnad.
- Fastställd och bibehållen gatuhöjd.
- Fastighetsbeteckning.
- Område för garage samt lokaler för handel och hantverk.

Tillhör Kungl. Maj:ts beslut
den 30 december 1944
Stockholm i Kommunikationsdepartementet.

Ex officio:

Mils Linder

Skala 1:1000.

