

KOPIA


FÖRSLAG TILL
ÄNDRADE STADSPLANEBESTÄMMELSER
FÖR KVARTERET STEN STURE I LANDSKRONA
UPPRÄTTAT DEN 10 FEBRUARI 1941

Henrik Järlund
STADSARKITEKT

AV

Mr. Jönsson
STADSIYNSHÖR

*År 1941 den 16 juni blev det
i denna karte tecknade förslag till
ändrade stadsplanebestämmelser för
Kvarteret Sten Sture av Stadsfullmäktiga
i Landskrona antaget. Betygar
G. J. J. J.
H. J. J. J.*

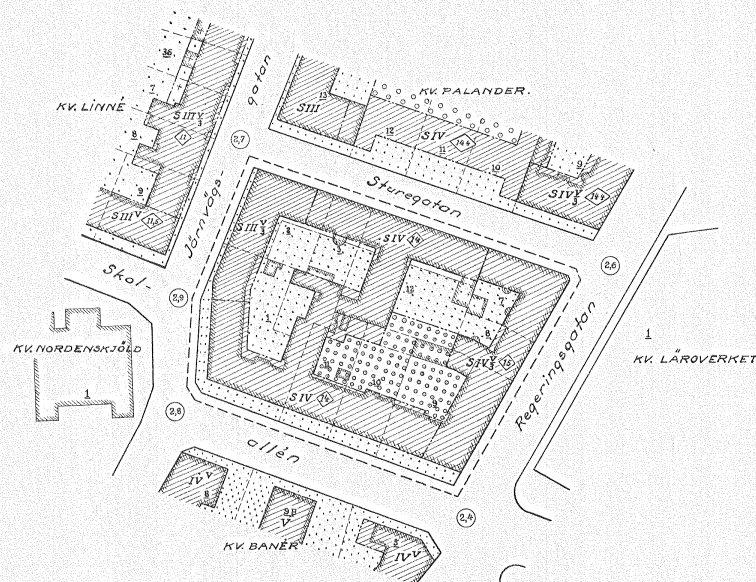

Beteckningar:

- Stadsplanegräns 3 meter utanför det område, för vilket fastställelse sökes.
- Kvarteregräns.
- Stadsplanelinje, föreslagen att utgå.
- Gräns mellan olika bestämelseområden.
- Fastighetsgräns.
- Område för sammanbyggda hus.
- " som för överbyggas.
- " " ej för bebyggas.
- Befintlig byggnad.
- III, IV Våringsantal enl. stadsplanebestämmelserna.
- Vindsinredning "
- Byggnadshöjd "
- Tomtbeteckning.
- Fastställd gatuhöjd som bibehålles.

Skala 1:1000.

10 0 10 20 30 40 50 100 150 m.

Tillhör Kungl. Maj:s beslut
den 5 september 1941.
Stockholm i Kommunikationsdepartementet
Ex officio:
Nils Aurén

LIKHEIT MED ORIGINALT INKOM:
Mr. Jönsson
1941

