


KOPIA

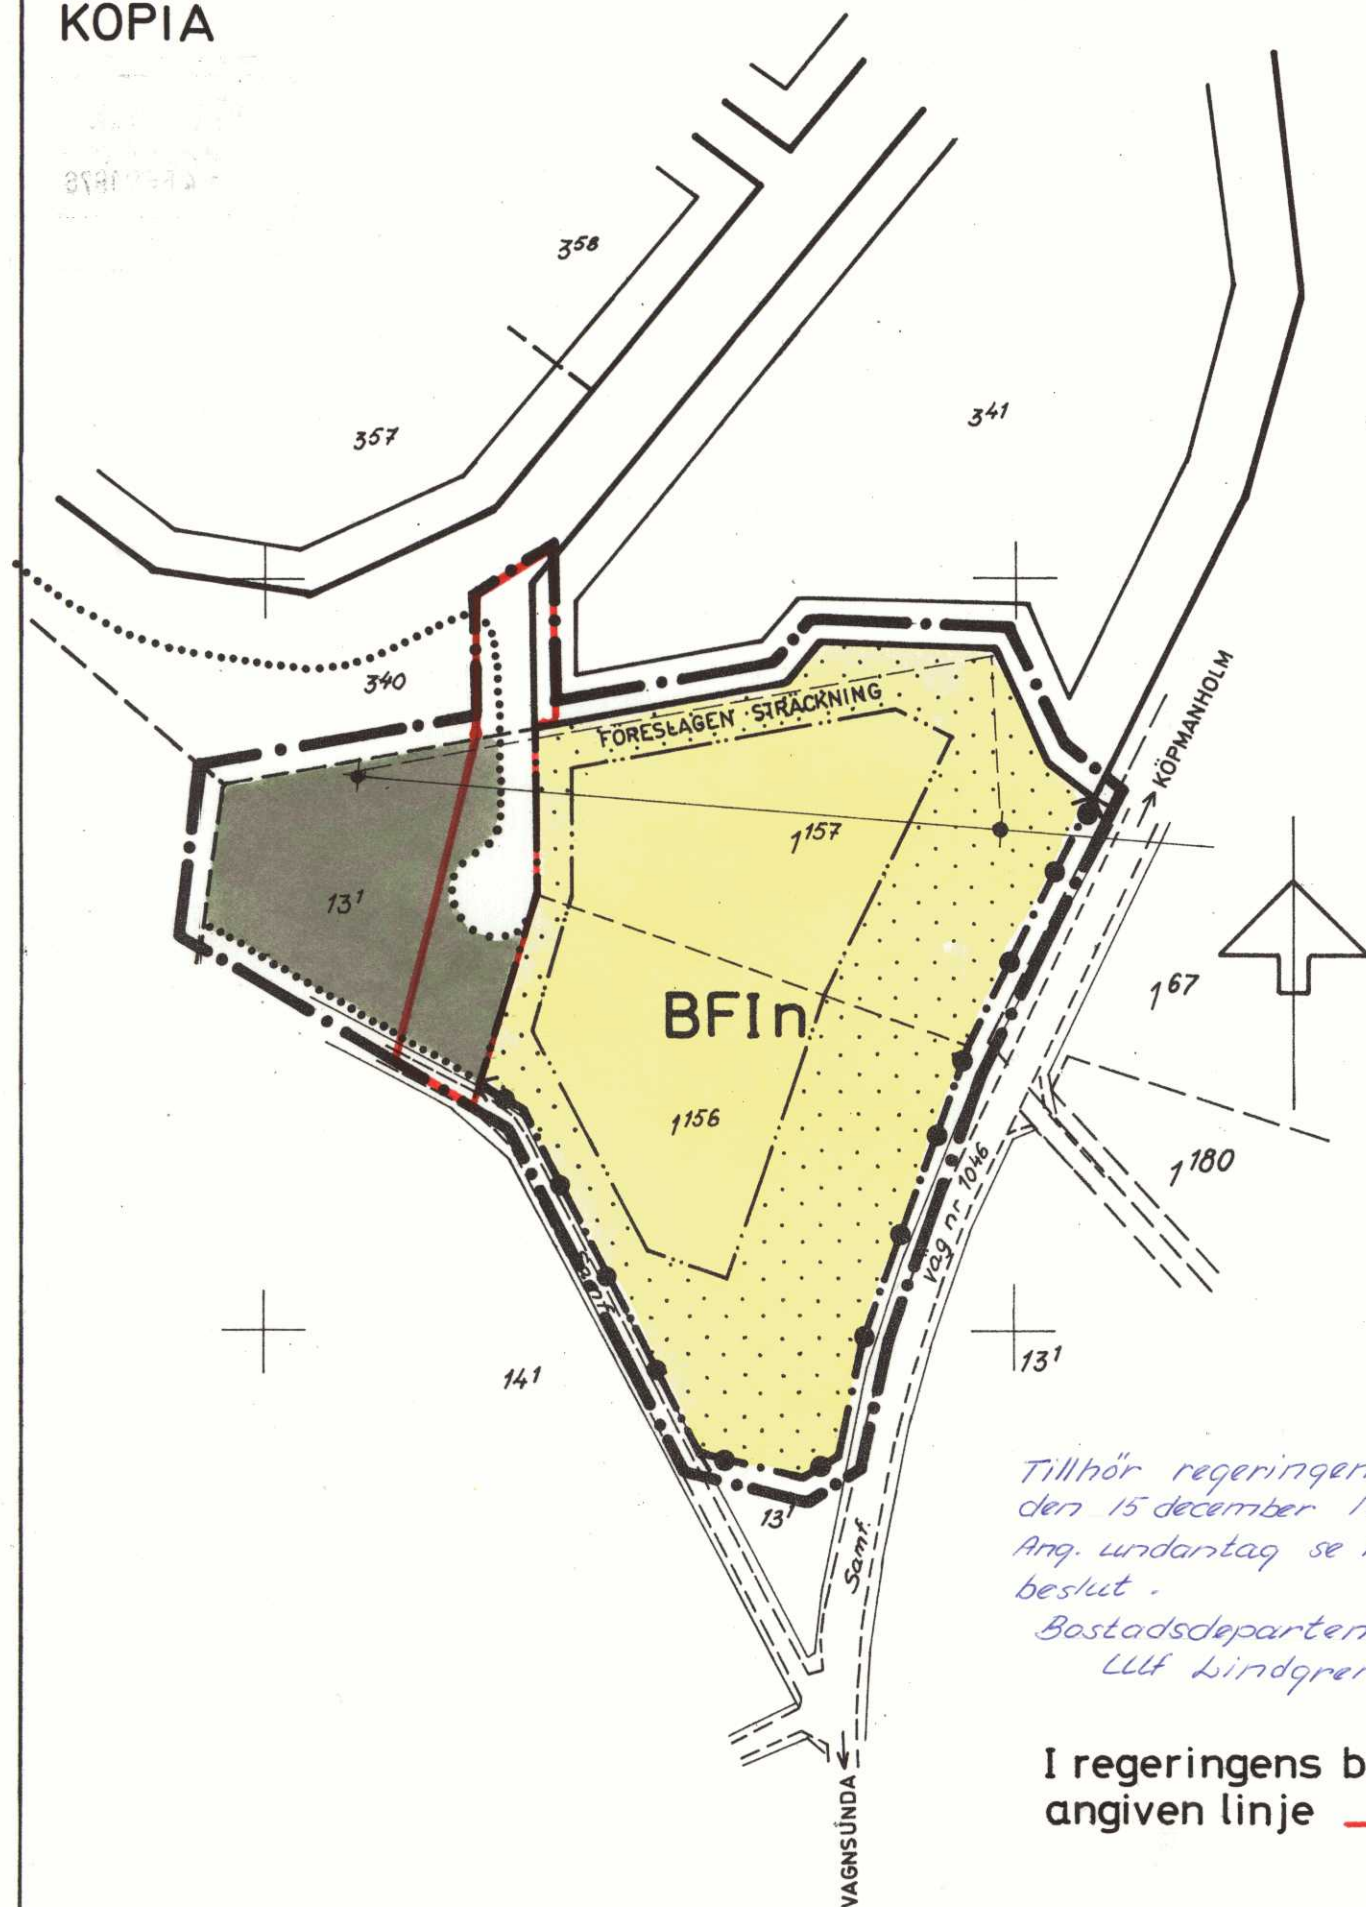

Tillhör regeringens beslut
den 15 december 1976
Ang. undantag se regeringens
beslut.
Bostadsdepartementet
Llf Lindgren

I regeringens beslut
angiven linje —

FÖRSLAG TILL ÄNDRING OCH UTVIDGNING AV BYGGNADSPLAN FÖR BL.A FASTIGHETERNA YXLÖ 1:156 OCH 1:157 I BLIDÖ FÖRSAMLING, NORRTÄLJE KOMMUN, STOCKHOLMS LÄN

UPPRÄTTAT I JANUARI 1975 AV
K-KONSULT, STOCKHOLM

REV. I NOVEMBER 1975

År 1975 den 3 dec, § 1008
blev detta förslag antaget av
Byggnadsnämnden i Norrtälje,
betygar å tjänstens vägnar:

Bengt Strandberg
Sekreterare

(RUTGER MÅNSSON)

BETECKNINGAR

GRUNDKARTAN

- FASTIGHETSGRÄNS
- FASTIGHETSBETECKNING
- VÄG
- + PUNKT I RUTNÄT
- EL. HÖGSPÄNNINGSLEDNING

BYGGNADSPANEKARTA

A. GRÄNSBETECKNINGAR

- BYGGNADSPANEGRÄNS (BEL. 3 M UTANFÖR DET OMRÅDE FASTSTÄLLELSEN AVSER)
- GÄLLANDE OMRÅDESGRÄNS
- BYGGNADSMARKS- ELLER ANNAN OMRÅDESGRÄNS
- BESTÄMMELSEGRÄNS
- GRÄNSLINJER EJ AVSEDDA ATT FASTSTÄLLAS
- FÖRBUD MOT UTFART MED STÄNGSELSKYLDIGHET

B. OMRÅDESBETECKNINGAR

ALLMÄN PLATS

- VÄGMARK
- PARK ELLER PLANTERING

BYGGNADSMARK

- BF OMRÅDE FÖR BOSTADSÄNDAMÅL, FRISTÅENDE HUS

C. ÖVRIGA BETECKNINGAR

- MARK SOM ICKE FÅR BEBYGGAS
- I ANTAL VÅNINGAR
- n UTÖVER ANGIVET VÅNINGSAANTAL FÅR VIND ICKE INREDAS

År 1976-05-26
fastställdes denna ändring av stadsplan/byggnadsplan
på sätt länsstyrelsens beslut samma dag närmare
utvisar. Länsstyrelsen i Stockholms län som ovan.
På tjänstens vägnar.

Eva Söderlund

Kopians likhet med originalet

bestyrkes i tjänsten: *A. Öhman*

SKALA 1:1000

10 0 10 20 30 40 50

100 M

24-58

2151-002-13