
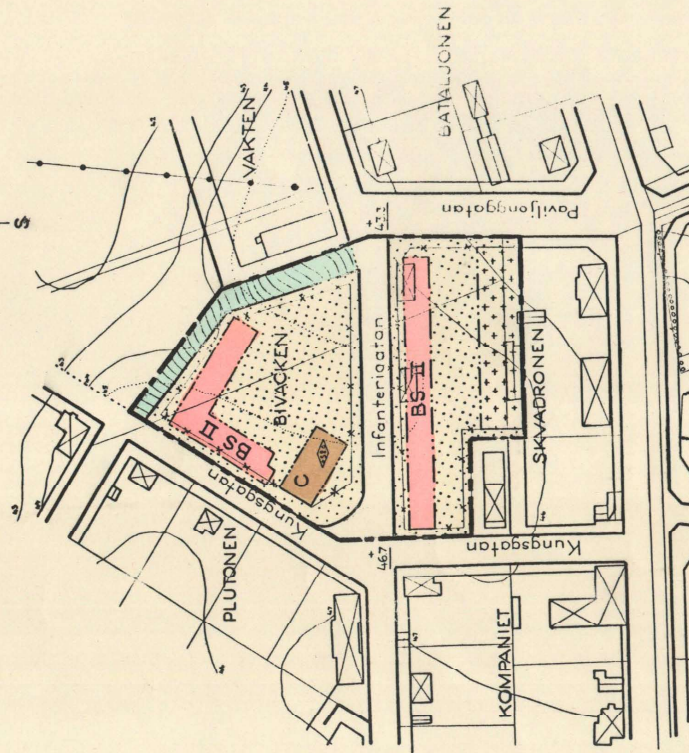


N:r III:2041. År 1961 den 24 november har länsstyrelsen genom läga kraftvunnet beslut fastställt den å kartan upptagna stadsplaneändringen; betygar Kristianstad i landskansliet som ovan.
 på tjänstens vägnar:
 N. Hörjeson

Stpl. 2 kr.
 (Asatt exp.)

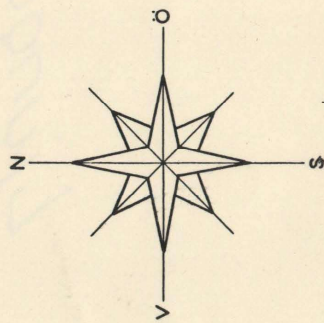

Tillhör municipalfullmäktiges i Ljungbyhed beslut av den 28 augusti 1961 betygar:

Eric Paulstrup

meter 0 50 100 150 200
 Skala 1:2000

BETECKNINGAR

- Grundkartan
- Gällande områdes- och bestämmelsegräns
 - Fastighetsgräns
 - Kraftledning
 - Huvudbyggnad resp. uthus
 - Nivåkurvor

- Stadsplanekartan
- A. Gränsbeteckningar
- Stadsplanegräns
 - Gällande områdes- och bestämmelsegräns
 - Gällande områdes- och bestämmelsegräns avsedd att utgå
 - Gatu- kvarters- och annan områdesgräns
 - Bestämmelsegräns
 - Gränslinje ej avsedd att fastställas

- B Områdesbeteckningar
- Allmän plats, gata
 - Allmän plats, park eller plantering
 - Område för bostadsändamål, sammanbyggda hus
 - Område för samlings- och föreningslokaler

- C. Övriga beteckningar
- Mark som icke får bebyggas
 - Mark för mindre gårdsbyggnader
 - Antal våningar
 - Gällande gatahöjd
 - Byggnads höjd räknat från samhällets nollplan

LJUNGBYHED MUNICIPALSAMHÄLLE I KRISTIANSTADS LÄN.

FÖRSLAG TILL ÄNDRING I STADSPLAN FÖR
 KVARTEREN SKVADRONEN OCH BIVACKEN
 KRISTIANSTAD I JULI 1961.

Eric Paulstrup
 Allan Nilsson
 landsarkitekt

Kopierna likhet med originalen betygas
 Stockholm den 28 augusti 1961.
 STÄMPLER
 G. Lundberg

UK. 1024:1

1-LJV-167/61

Statens Reprografförordning