


NORRTÄLJE STAD

Förslag till ändring och utvidgning av stadsplanen för
del av ÖSTRA GRINDOMRÅDET
upprättat å stadsarkitektkontoret

Norrtälje den 20 februari 1970. Reviderat den 24 april 1970.

Björn Cedersström
BJÖRN CEDERSTRÖM
stadsarkitekt

Ove Lundberg
OVE LUNDBERG
stadsplaneingenjör

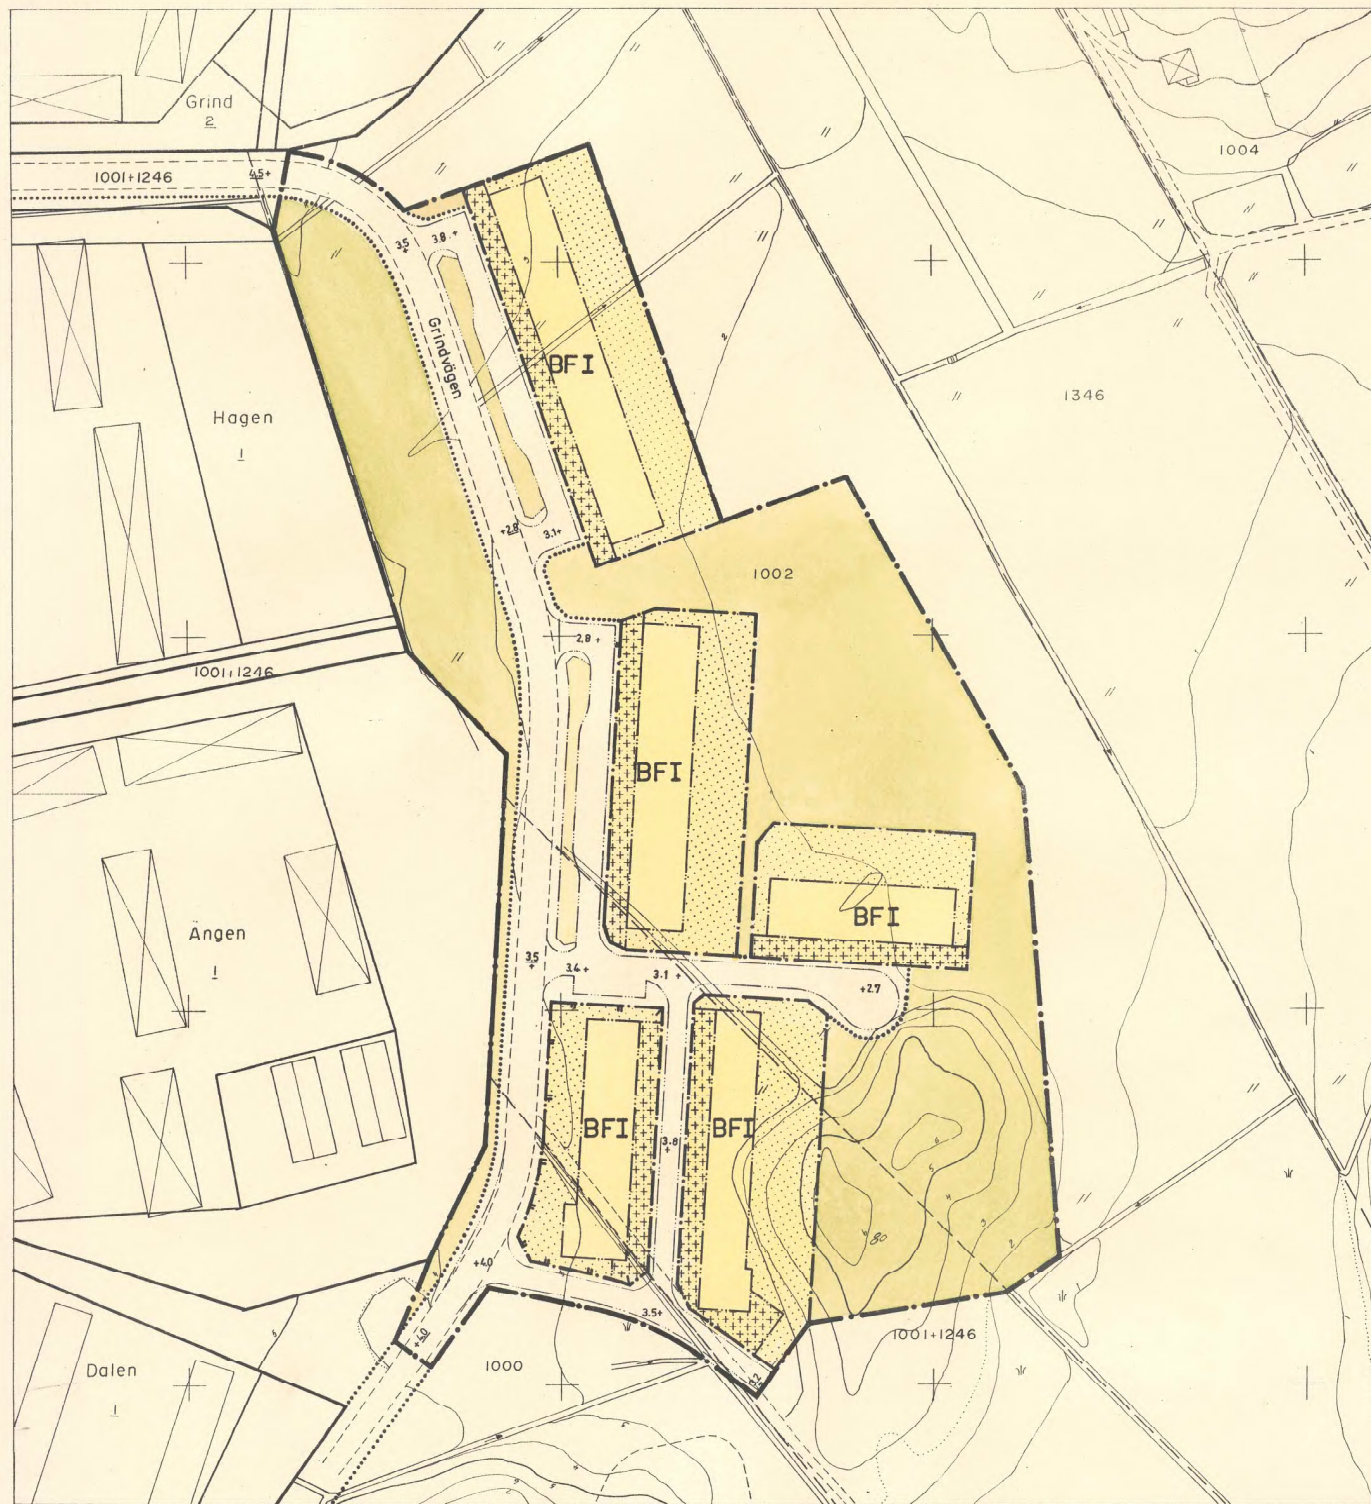

- stadsplanegräns
- gatu- kvarters- eller områdesgräns
- gällande kvarters- eller områdesgräns
- bestämmelsegräns
- gällande bestämmelsegräns
- gräns mellan gata och park ej avsedd att fastställas
- gräns över vilken in- och utfart ej får anordnas
- illustrationslinje

- allmän plats, gata
- park
- gotuplantering

BF område för bostadsändamål, fristående hus

- mark som icke får bebyggas
- mark som icke eller endast delvis får bebyggas

- +0.0 gällande gathöjd
- +0.0 gathöjd
- I antal våningar

- befintlig fastighetsgräns
- befintlig byggnad
- vägar
- dike
- staket
- nivåkurvor
- åker
- ängsmark
- 1 : 1000 fastighetsbeteckning

Skala 1:1000
10 5 0 10 20 30 40 50 60 70 80 90 100 M