


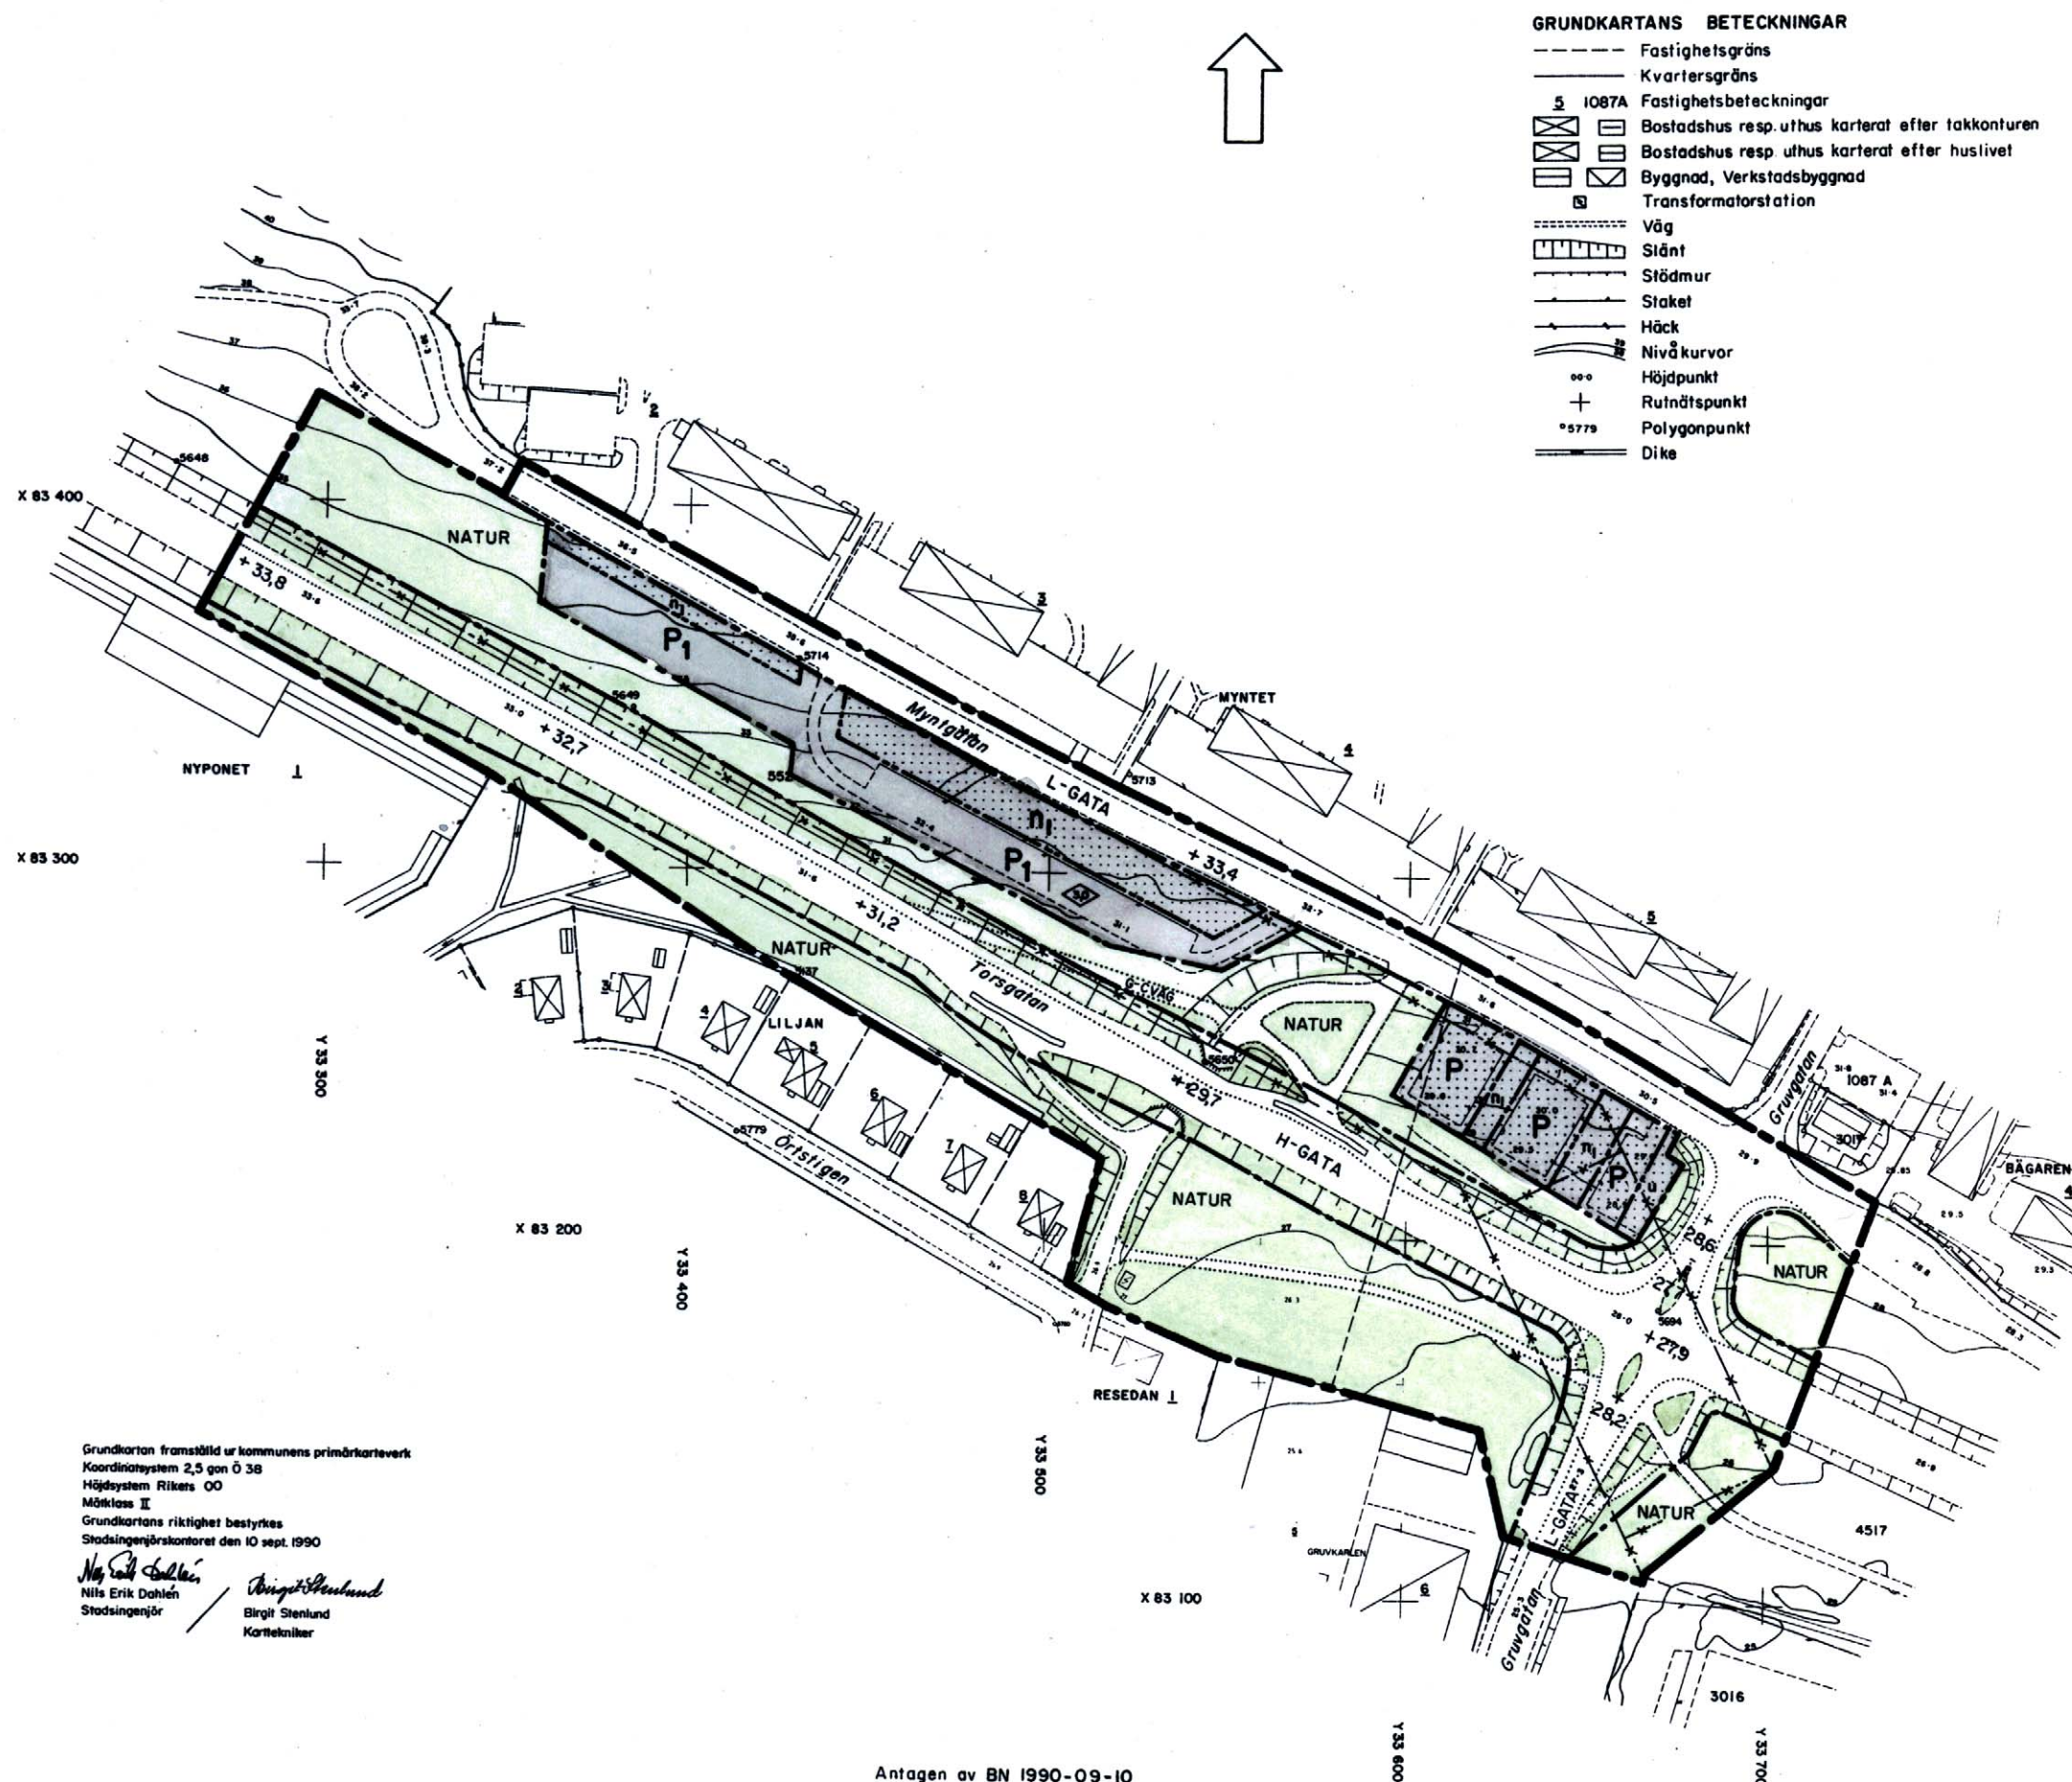

GRUNDKARTANS BETECKNINGAR

- Fastighetsgräns
- Kvartersgräns
- 5 1087A Fastighetsbeteckningar
- [Symbol] Bostadshus resp. uthus karterat efter takkonturen
- [Symbol] Bostadshus resp. uthus karterat efter huslivet
- [Symbol] Byggnad, Verkstadsbyggnad
- [Symbol] Transformatorstation
- [Symbol] Väg
- [Symbol] Slänt
- [Symbol] Stödmur
- [Symbol] Staket
- [Symbol] Häck
- [Symbol] Nivåkurvor
- [Symbol] Höjdpunkt
- [Symbol] Rutnätpunkt
- [Symbol] Polygonpunkt
- [Symbol] Dike

PLANBESTÄMMELSER

Följande gäller inom områden med nedanstående beteckningar. Där beteckning saknas gäller bestämmelsen inom hela planområdet. Endast angiven användning och utformning är tillåten.

GRÄNSBETECKNINGAR

- [Symbol] Gräns för planområdet
- [Symbol] Användningsgräns
- [Symbol] Egenskapsgräns
- [Symbol] Utgående gränser

ANVÄNDNING AV MARK OCH VATTEN

Allmänna platser

- [Symbol] H-GATA Gata som ingår i huvudnätet
- [Symbol] L-GATA Gata som ingår i lokalnätet
- [Symbol] NATUR Naturområde
- [Symbol] GCVAG Gång- och cykelväg

Kvartersmark

- [Symbol] P Parkering
- [Symbol] P_g Parkering och garage

UTFORMNING AV ALLMÄNNA PLATSER

- +00,0 Föreskriven höjd över nollplanet

BEGRÄNSNINGAR AV MARKENS BEBYGGANDE

- [Symbol] Marken får inte bebyggas
- u Marken skall vara tillgänglig för allmänna underjordiska ledningar

MARKENS ANORDNANDE

- Mark och vegetation
- n₁ Vegetation skall vidmakthållas

PLACERING, UTFORMNING, I T FÖRÄNDE

- Utformning
- [Symbol] Högsta byggnadshöjd i meter

ILLUSTRATIONER

- [Symbol] Illustrationslinje

ADMINISTRATIVA BESTÄMMELSER

Genomförandetiden är fem år från den dag planen vunnit laga kraft

PLANKARTA

Detaljplan för
ett PARKERINGSOMRÅDE mm
söder om MYNTGATAN
inom stadsdelen MOROHÖJDEN
i Skellefteå kommun

Upprättat i maj 1990 av
Stadsarkitektkontorets planavdelning

O. Eriksson-Olla
O. Eriksson-Olla
Planarkitekt


L. Henriksen
L. Henriksen
Planingenjör

Grundkarta framställd ur kommunens primärkarteverk
Koordinatsystem 2,5 gon Ö 38
Höjdsystem Rikets 00
Måtklass II
Grundkartans riktighet bestyrkes
Stadsingenjörskontoret den 10 sept. 1990

Nils Erik Dahlen
Nils Erik Dahlen
Stadsingenjör

Birgit Stenlund
Birgit Stenlund
Karttekniker

SKALA 1:2000

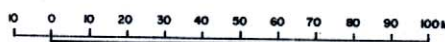

Antagen av BN 1990-09-10
intygat:

Vunnit laga kraft 1990-10-11
intygat:

Jarin Olovson