


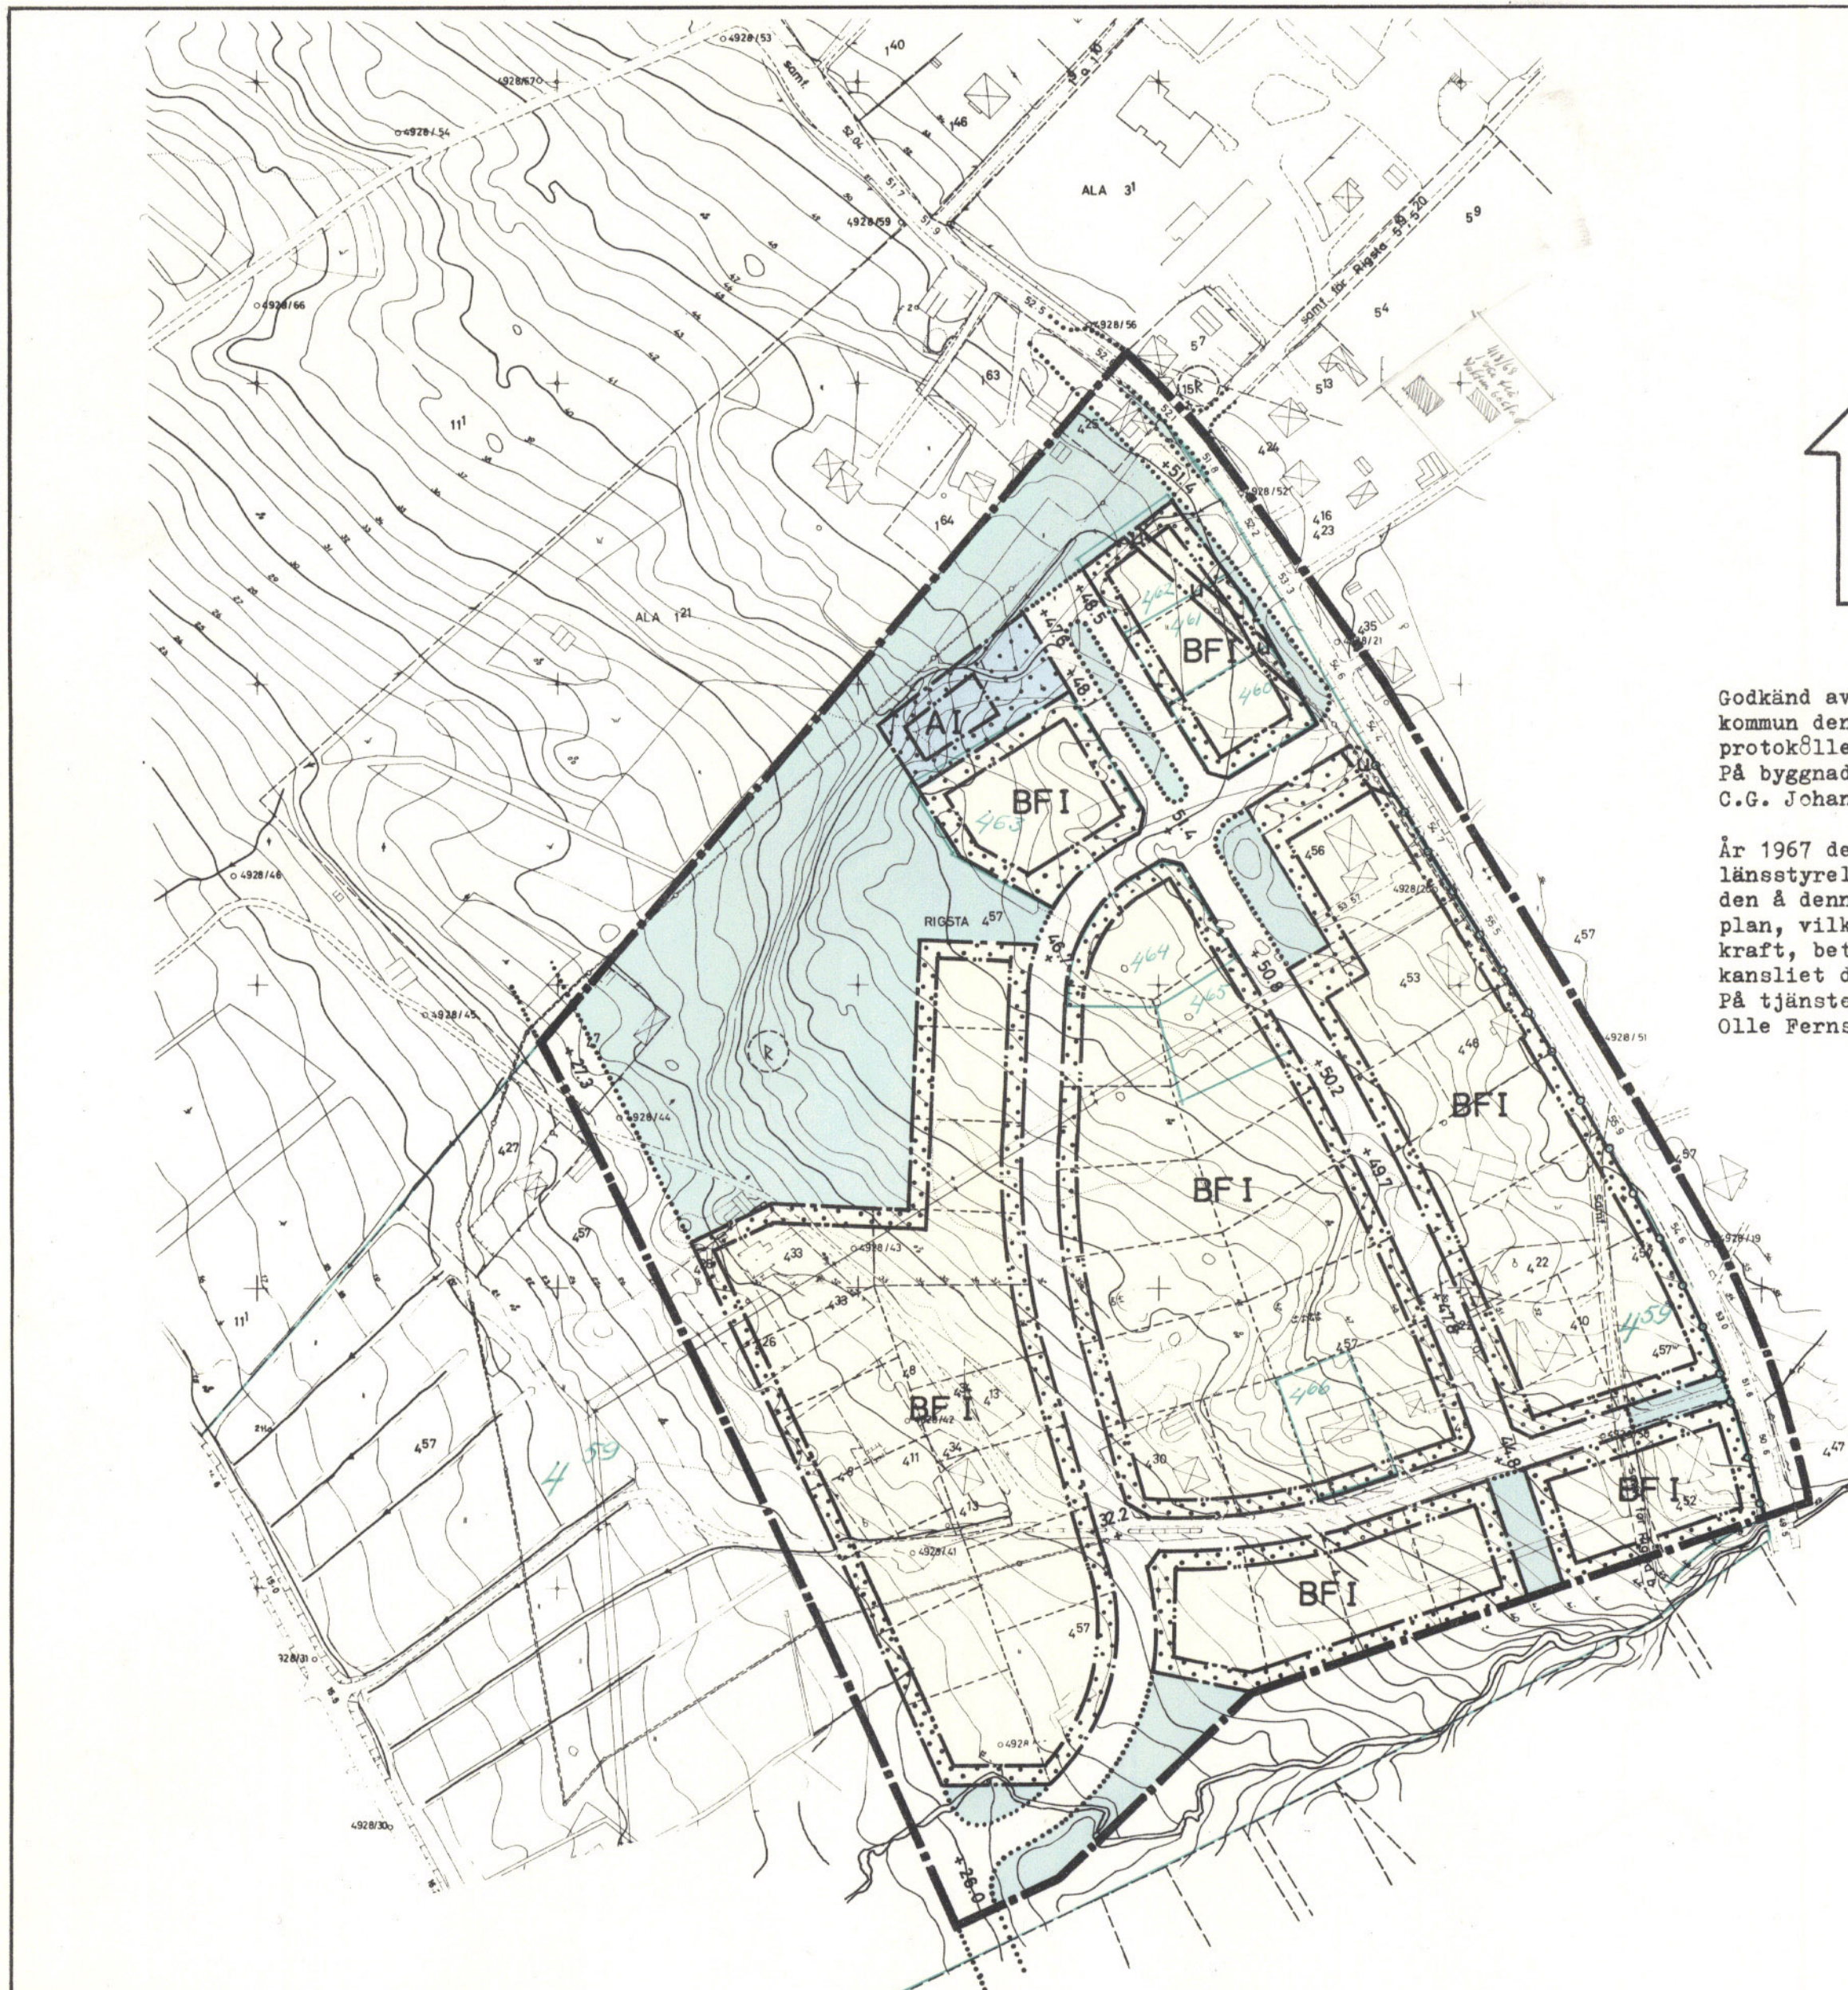

Godkänd av byggnadsnämnden i Hässjö kommun den 11/4 1967 enl. § 40 i protokollet betygar:
På byggnadsnämndens vägnar:
C.G. Johansson

År 1967 den 13 oktober fastställde länsstyrelsen i Västernorrlands län den å denna karta upptagna byggnadsplan, vilket beslut vunnit laga kraft, betygar Härnösand i landskansliet den 25 januari 1968
På tjänstens vägnar:
Olle Fernström

BETECKNINGAR Å GRUNDKARTAN

- Bygräns
- Gräns för fastighet eller samfällt område
- Bostadshus eller butiksbyggnad resp. uthus eller lagerbyggnad
- Staket
- Häck
- Stödmur
- Stenmur
- Elektrisk högspänningsledning med inmätta stöd
- Väg med resp. utan sidoutrymmen
- Bank
- Vattendrag
- Avvägd höjd
- Höjdkurvor
- Polygonpunkt
- Rutnätpunkt
- Jordregisternummer å fastighet
- Underjordisk ledning
- Brunn
- Ängsmark
- Åkermark
- Lövskog
- Fasta fornlämningar

BETECKNINGAR Å BYGGNADSPLENEN

A. Gränsbeteckningar

- Byggnadsplanegräns
- Föreslagen särskild områdesgräns, förbud mot utfart
- Kvartersgräns
- Bestämmelsegräns
- Gränslinjer ej avsedda att fastställas

B. Områdesbeteckningar

ALLMÄN PLATS

- Vägrum
- Park eller plantering
- Vägplantering

BYGGNADSMARK

- A Område för allmänt ändamål
- BF Område för bostadsändamål

C. Övriga beteckningar

- Mark som icke får bebyggas
- u Mark tillgänglig för underjordiska ledningar
- I Antal våningar
- +0.0 Vaghöjd

Reviderat den 12 april 1967

Skala 1:2 000

50 40 30 20 10 0 50 100 150 200 M LITT. 130-93 039-034

FÖRSLAG TILL BYGGNADSPLAN FÖR DEL AV

RIGSTA 4⁵⁷ M.F.L.

I HÄSSJÖ KOMMUN, VÄSTERNORRLANDS LÄN

Sundsvall den 10 februari 1967
KOMMUNERNAS KONSULTBYRÅ - LBF

Lennart Ringmar
arkitekt SAR

K. Ivan Marklund
planingenjör

GRUNDKARTAN

framställd fotogrammetriskt varvid takens ytterkant inmätts.
Fastighetsredovisningen utförd i november 1966.
Skala 1:2 000 Ekvidistans 1m.
Koordinatsystem: i plan-rikets, i höjd-rikets
Uppskattad noggrannhet i plan och höjd ± 0.3
Flygfotograferingen utförd år 1966
Upprättad av Kommunernas Konsultbyrå - LBF i nov. 1966

Bertil Risveden
lantmätare

Antaget av kommunalfullmäktige
i Hässjö kommun den 26.5.1967,
§ 42, betygar:

Gunnar Åhlman
kommunalkamrer

Kopierat likhet med original betygar.
Stockholm den 7/3/1968
SVENSKA REPRODUKTIONS AB
G. Lundberg