

FÖRSLAG TILL ÄNDRING AV STADSPLAN FÖR



KVARTERET PENSEÉN

I SKELLEFTÅ STAD

UPPRÄTTAT ÅR 1960 AV

B. Brunnström

B. BRUNNSTRÖM
STADSARKITEKT

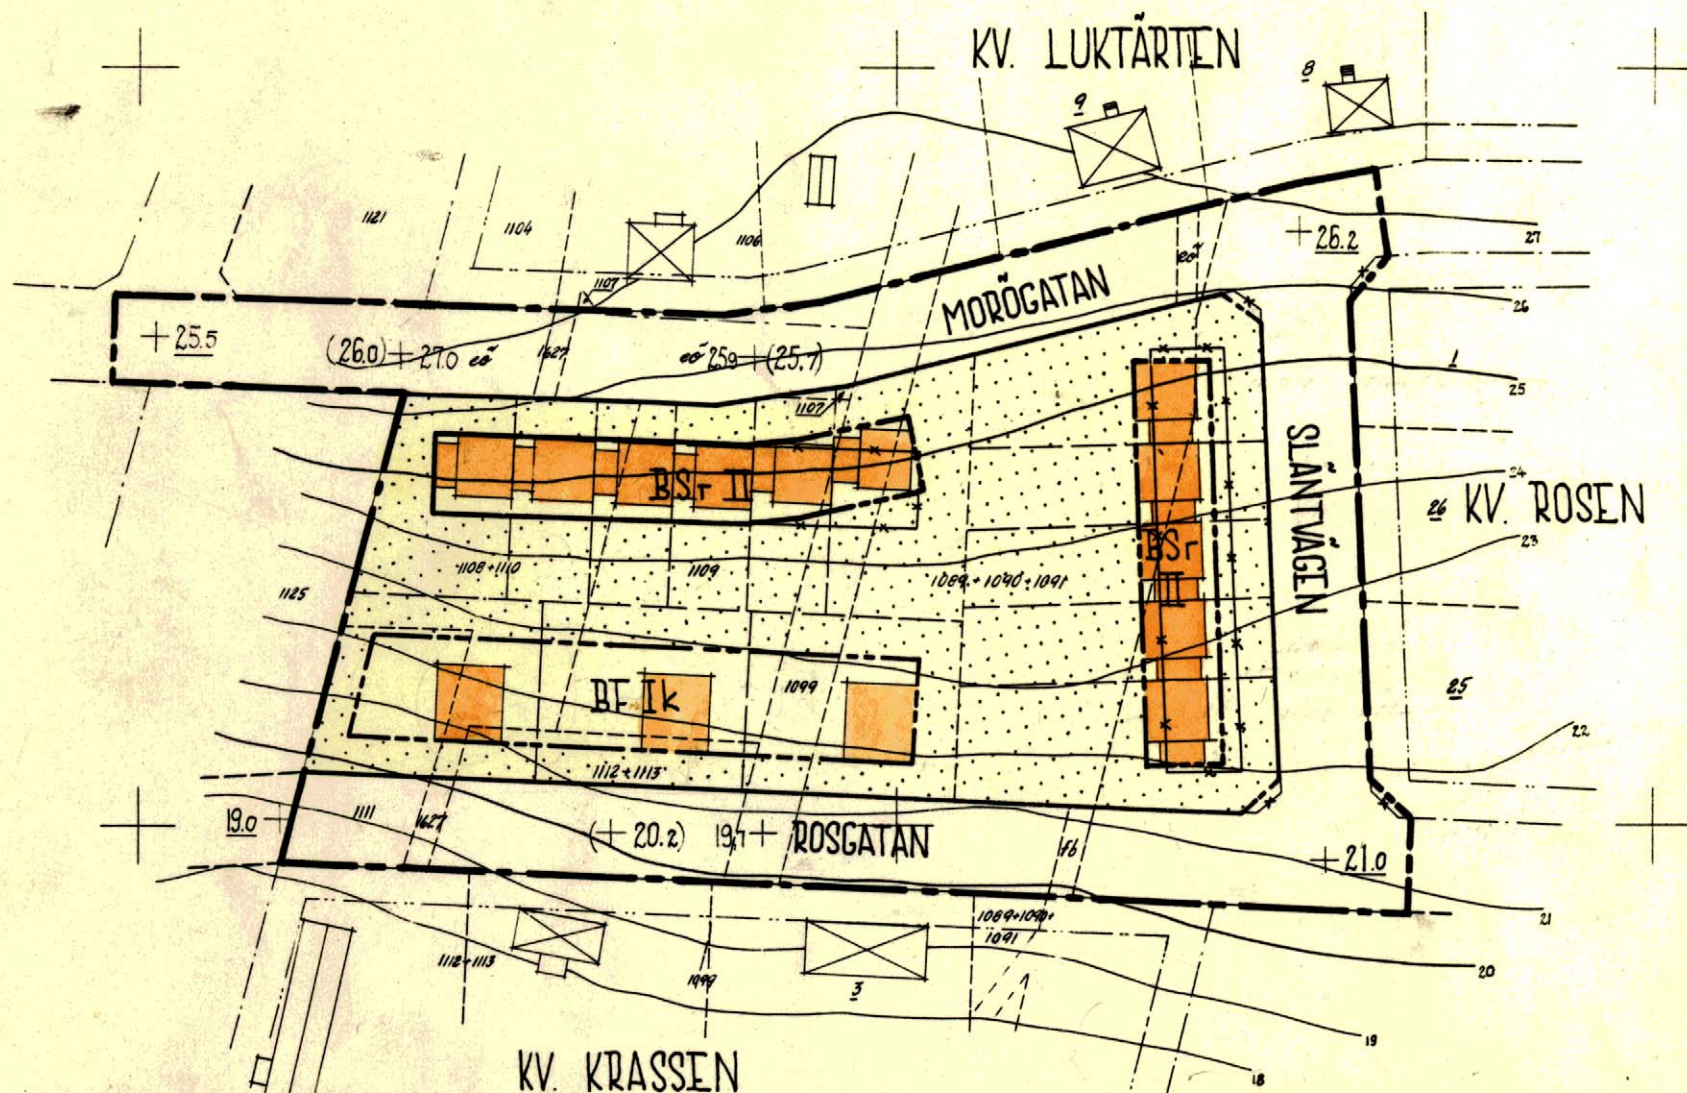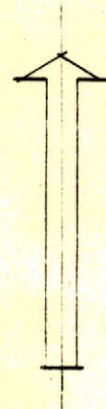

RIKTIGHETEN AV STADSPLANEFÖRSLAGETS GRUNDKARTA BETYGAR
SKELLEFTÅ I STADSINGENJÖRSKONTORET I AUGUSTI 1960

Boert Mestrom

MÄTNINGSMAN

SKALA 1:1000

0 50 100 M

GRUNDKARTEBETECKNINGAR

- GÄLLANDE OMRÅDESGRÄNS
- GÄLLANDE BESTÄMMELSEGRÄNS
- FASTIGHETSGRÄNS
- ILLUSTRATIONSLINJE
- HUVUDBYGGNAD RESP. UTHUS
- NIVÅKURVOR I METER ÖVER STADENS NOLLPLAN
- PUNKT I RUTNÄT
- + 0.0 GÄLLANDE GATUHÖJD

STADSPLANE BETECKNINGAR

- STADSPLANEGRÄNS
- GÄLLANDE OMRÅDES- OCH BESTÄMMELSEGRÄNS
- *-*-* GÄLLANDE OMRÅDES- OCH BESTÄMMELSEGRÄNS AVSEDD ATT UTGÅ
- OMRÅDESGRÄNS
- BESTÄMMELSEGRÄNS
- GRÄNSLINJE EJ AVSEDD ATT FASTSTÄLLAS
- OMRÅDE FÖR BOSTADSÄNDAMÅL, RADHUS
- OMRÅDE FÖR BOSTADSÄNDAMÅL, FRISTÅENDE HUS
- MARK SOM EJ FÅR BEBYGGAS
- I II ANTAL VÅNINGAR
- Ik ANTAL VÅNINGAR JÄMTE KÄLLARVÅNING
- FÖRESLAGEN HUSPLACERING
- + 0.0 GÄLLANDE GATUHÖJD
- (+ 0.0) GÄLLANDE GATUHÖJD AVSEDD ATT UTGÅ
- + 0.0 GATUHÖJD

År 1961 den 8. maj fastställdes å
denna karta angivna stadsplaneändring, vilket beslut
jämfört 150 § 3 st. byggnadslagen vunnit laga kraft;
betygar Umeå i landskansliet som ovan.

Stämpel kr. 2:—

På tjänstens vägnar:

Äsatt res.

Henning Sandberg
Henning Sandberg

Tillhör Byggnadsnämndens
i Skellefteå beslut den 11/11 1960
§ 406; betygar

Ex officio:

Alvar Leijding
/Alvar Leijding/

Tillhör Byggnadsnämndens
i Skellefteå beslut den 20/3 1961
§ 46; betygar

Ex officio:

Alvar Leijding
138
1961