


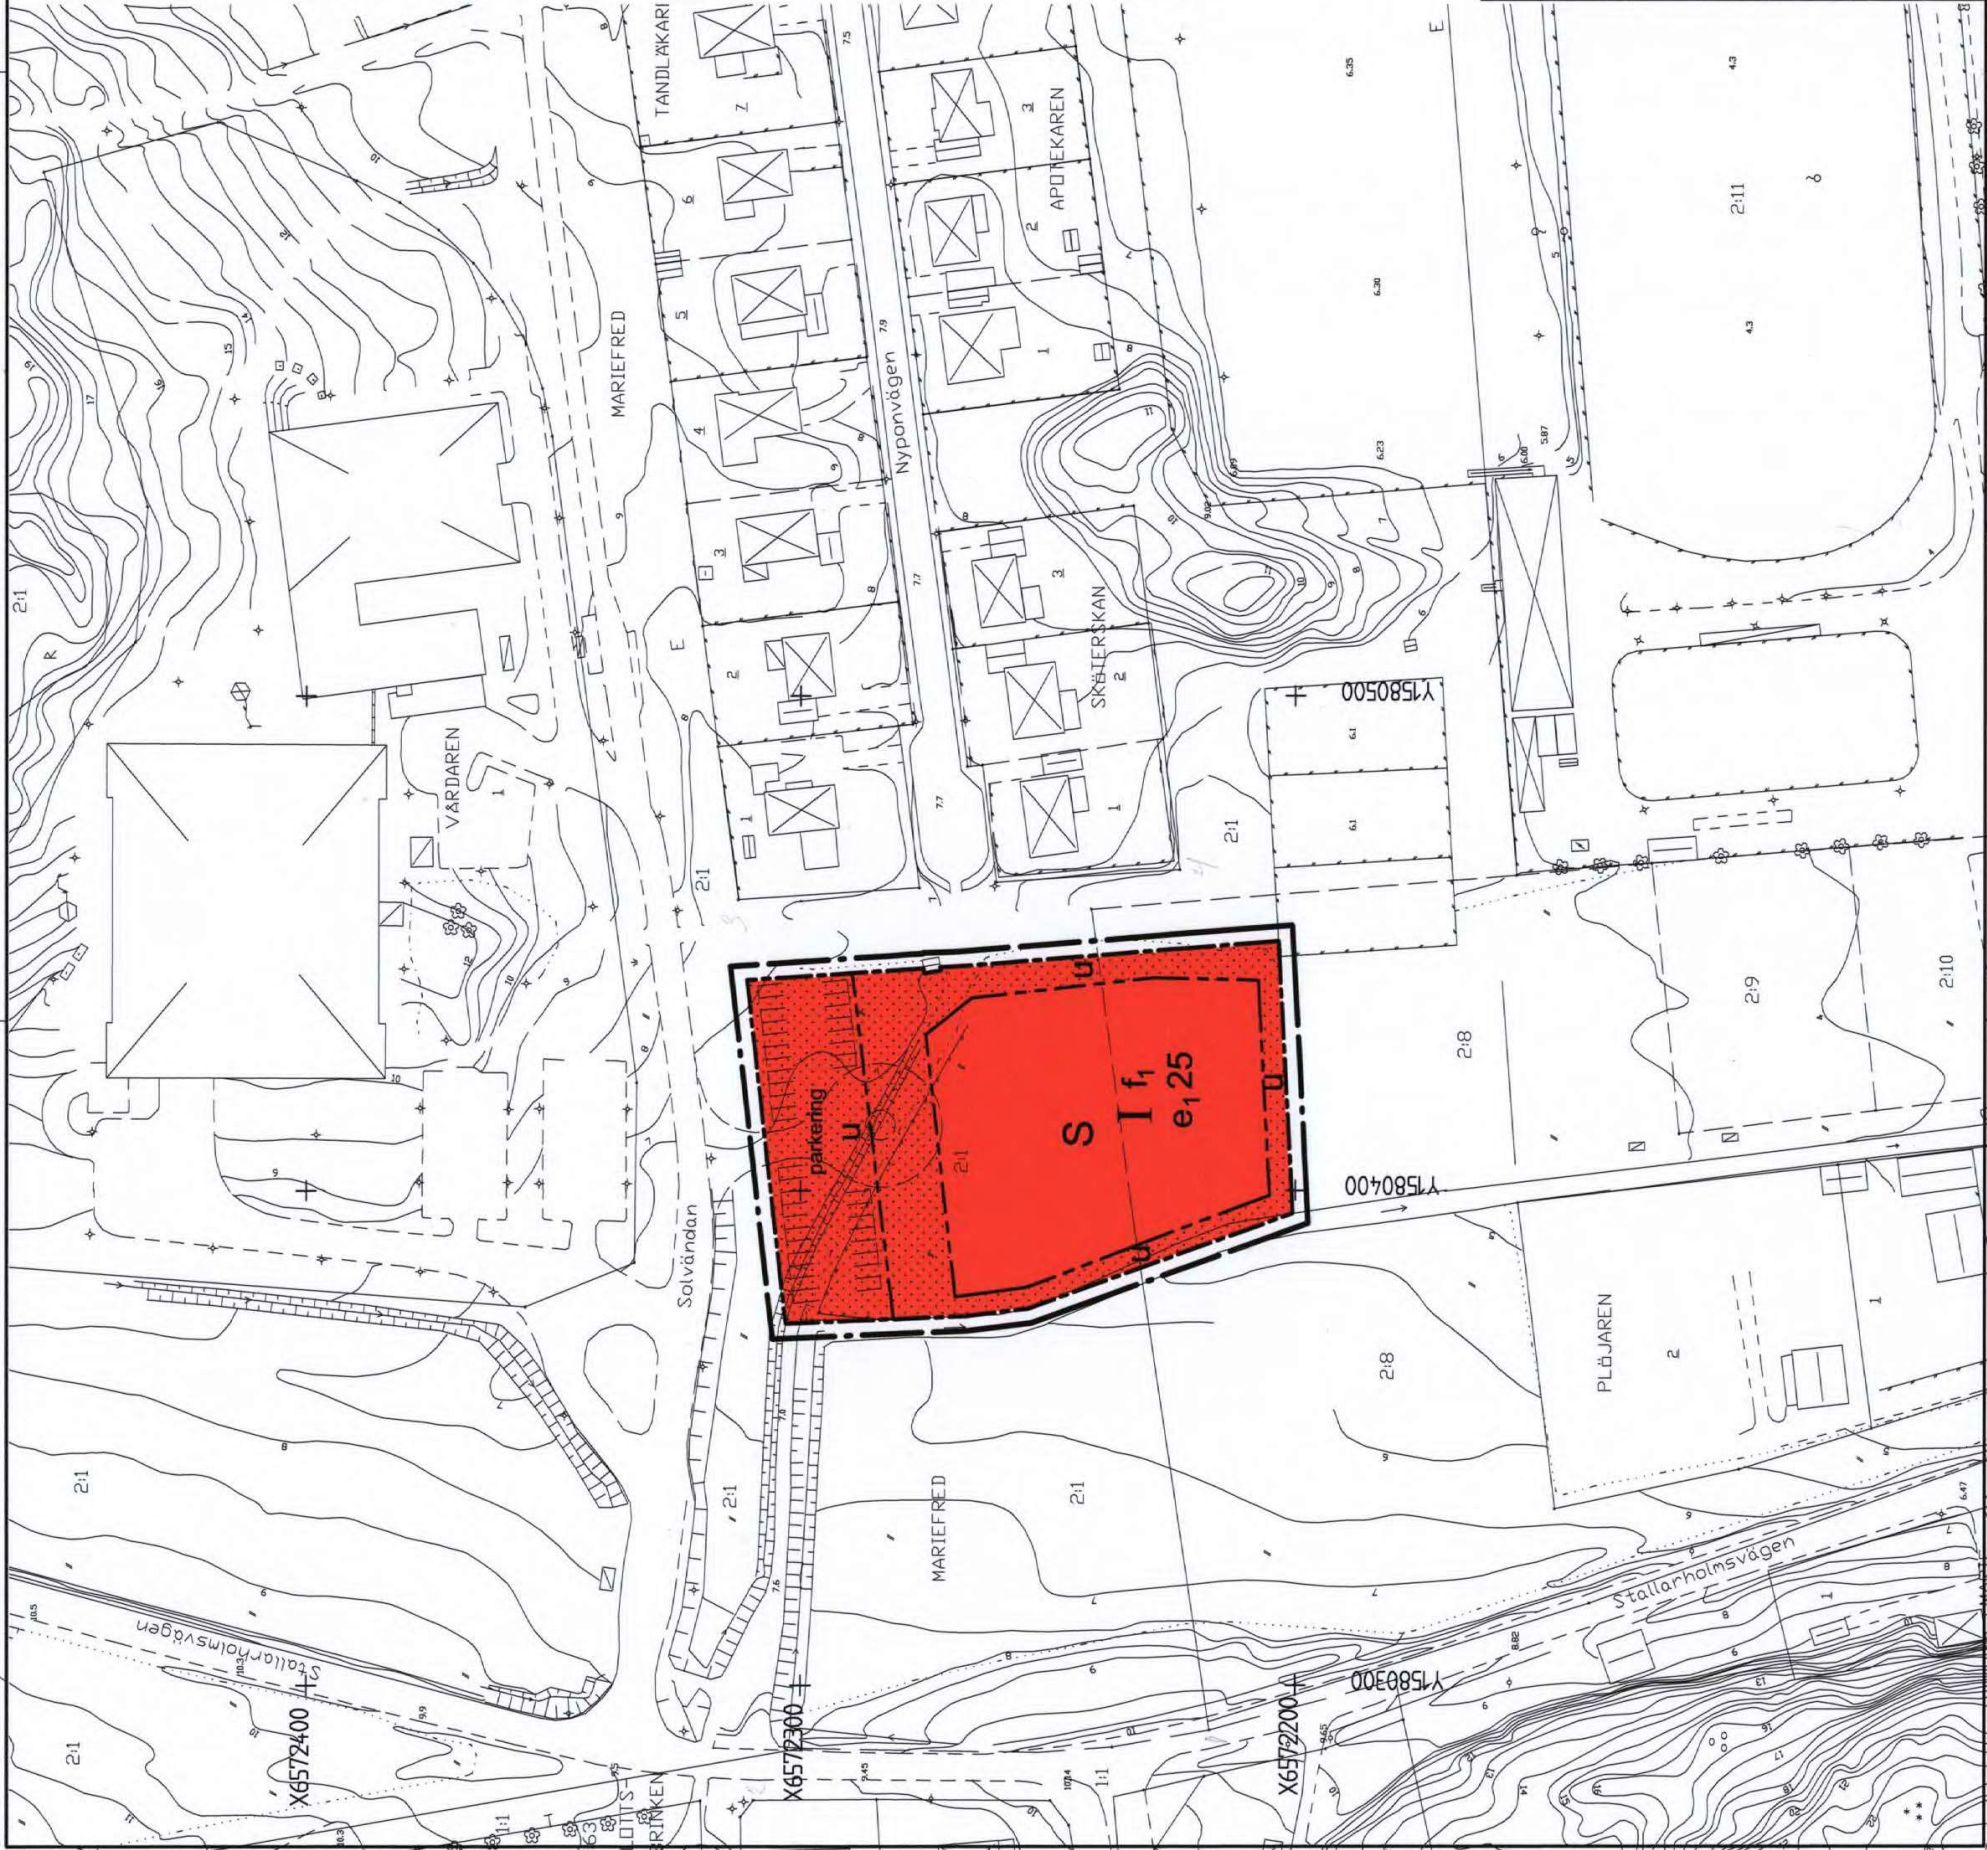

PLANBESTÄMMELSER

Följande gäller inom områden med nedanstående beteckningar. Endast angiven användning och utformning är tillåten. Bestämmelser utan beteckning gäller inom hela planområdet.

GRÄNSER

- Linje ritad 3 meter utanför planområdets gräns
- Användningsgräns
- Egenskapsgräns

ANVÄNDNING AV MARK OCH VATTEN

- Allmänna platser
- Kvartermark

S Skola

UTNYTTJANDEGRAD

e₁00 Största byggnadsarea i procent av fastighetsarea

BEGRÄNSNING AV MARKENS BEBYGGANDE

- Marken får inte bebyggas. Lektutrustning och mindre förråd för verksamheten får dock anläggas
- Marken skall vara tillgänglig för allmänna underjordiska ledningar

MARKENS ANORDNANDE

Mark och vegetation

parkeringsplats skall finnas

PLACERING, UTFORMNING; UTFÖRANDE

I Högsta antal våningar

f₁ Trä ska dominera som färgsättning i ljusa kulörer. Tak ska utföras i bandlöst eller papp i grått eller svart, alternativt rött betongtegel. Byggnad ska utföras med en maximal taklutning av 27° och kan ges ett nudda uttryck.

ADMINISTRATIVA BESTÄMMELSER

Genomförandetid

Genomförandetiden är 5 år från den dag planen vinner laga kraft

DETALJPLAN		Beskrivning		Illustrationskarta	
PLANKARTA MED		Genomförande-		Fastighetsförteckning	
BESTÄMMELSER		beskrivning		Utlåtande efter	
		Samrådsredogörelse		utställning	
Mariefred 2:1 o 2:8, Hammarängen, del av		Beslutsdatum		Sign	
Mariefred		Plan godkännande			
STRÄNGNÄS KOMMUN		2007-02-21		2007-02-21	
2007-02-08		Anslagande		2007-04-23	
		Lagrativt utlåtande		2007-05-25	
Anders C Eriksson Stadsarkitekt		Mikael Fogel Planarkitekt			
Skala 1:1000		0 10 20 30 40 50 100 m			

S-P07/20