

X 19 000

X 18 900

X 18 800

X 18 700

X 18 600

ÖRNSKÖLD SVIK 76.05.12


KOPIANS LIKHET MED ORIGNALET BESTYRKES:

Margareta Westman

Y 30 600

Y 30 700

Y 30 800

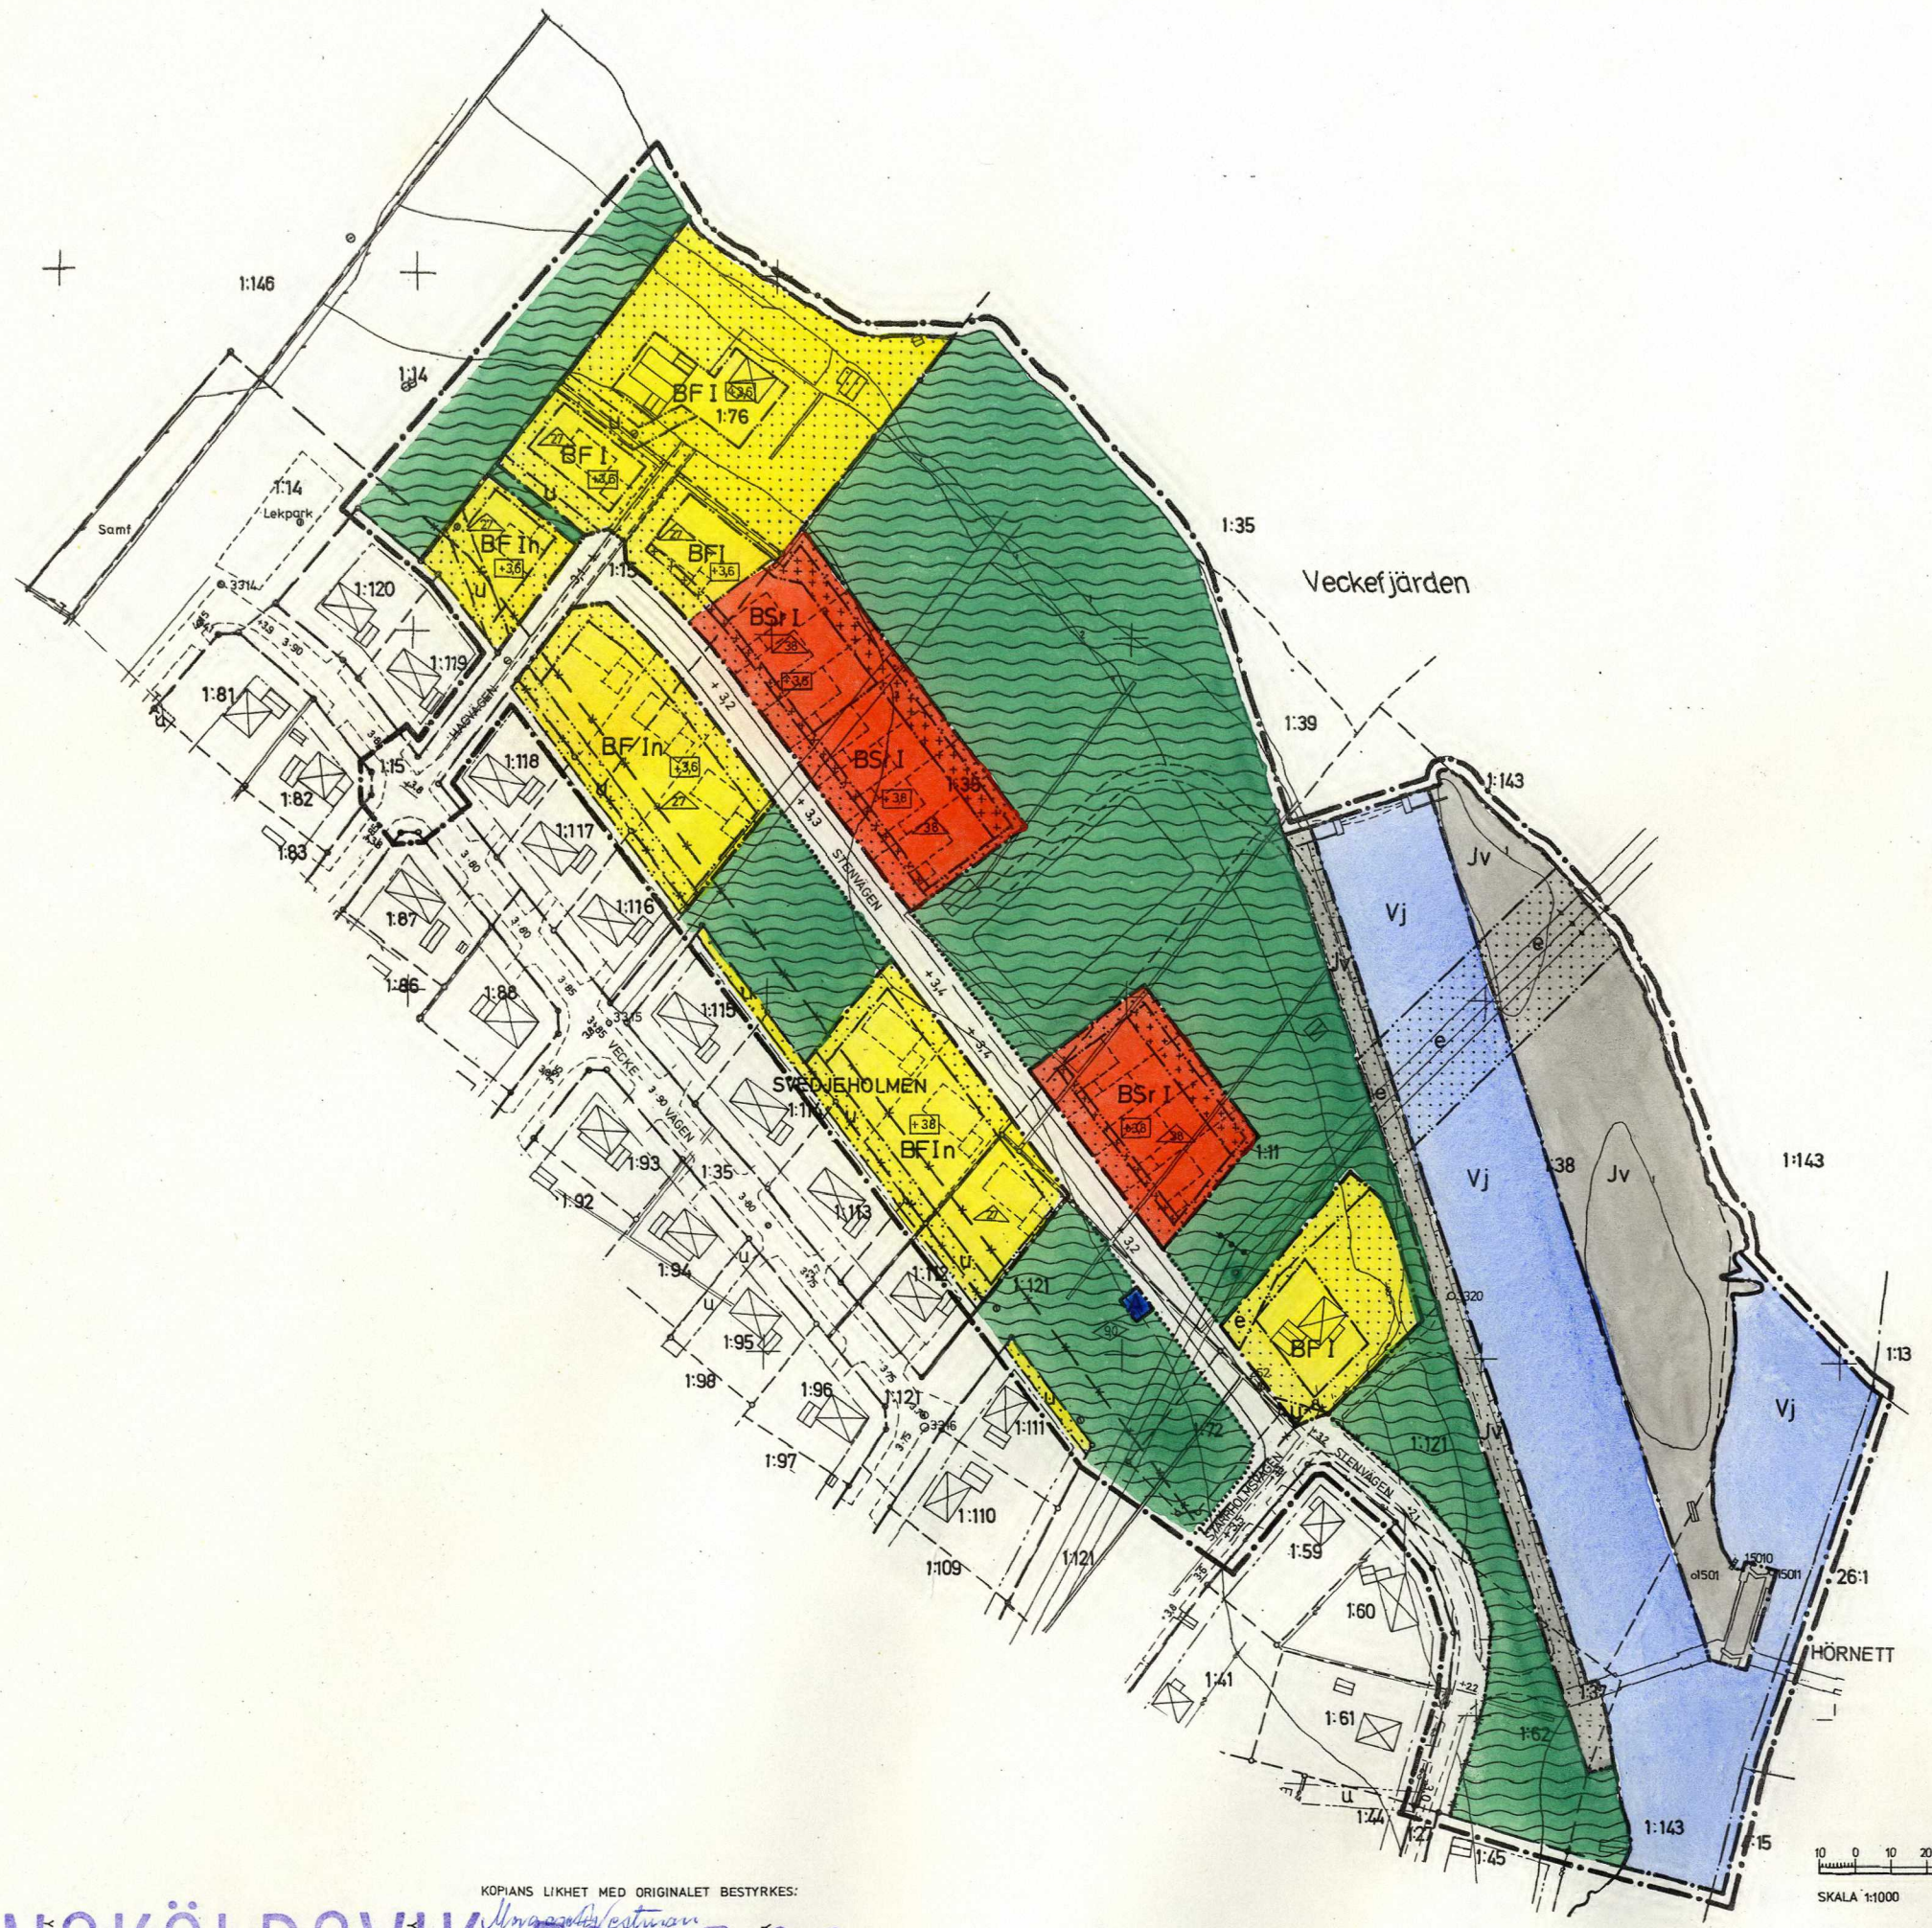

BETECKNINGAR

GRUNDKARTA

- FASTIGHETSGRÄNS
- GÄLLANDE KVARTERS ELLER ANNAN OMRÄDESGRÄNS
- GÄLLANDE BESTÄMMESEGRÄNS
- ANNAN GRÄNS
- BYGGNAD I ALLMÄNHET
- TRANSFORMATORBYGGNAD
- STAKET
- HÄCK
- HÖGSPÄNNINGSLEDNING
- VÄG MED RESP. UTAN SIDOUTRYMMEN
- DIKE
- STRANDLINJE
- NEDSTIGNINGSBRUNN
- FASTSTÄLLD HÖJD
- AVVÄGD HÖJD
- POLYGONPUNKT
- HÖJDKURVOR
- GRÄNSPUNKT
- RUTNÄTSPUNKT
- BYNAMN
- REGISTERNUMMER FÖR FASTIGHET
- VATTENDRAG

STADSPANEKARTA

A. GRÄNSBETECKNINGAR

- GRÄNSLINJE BELÄGEN 3 METER UTANFÖR PLANOMRÅDETS VERKLIGA GRÄNS
- GÄLLANDE OMRÄDESGRÄNS AVSEDD ATT UTGÅ
- KVARTERS- ELLER ANNAN OMRÄDESGRÄNS
- BESTÄMMESEGRÄNS
- GRÄNSLINJER EJ AVSEDDA ATT FASTSTÄLLAS

B. OMRÄDESBETECKNINGAR

- ALLMÄN PLATS
- GATA
- PARK ELLER PLANTERING
- BYGGNADSKVARTER
- OMRÅDE FÖR ALLMÄNT ÄNDAMÅL
- OMRÅDE FÖR BOSTADSÄNDAMÅL, SAMMANBYGGDA HUS
- OMRÅDE FÖR BOSTADSÄNDAMÅL, FRISTÄENDE HUS
- OMRÅDE FÖR INDUSTRIÄNDAMÅL

SPECIALOMRÅDEN

- VATTENOMRÅDE
- VATTENOMRÅDE SOM FÅR ÖVERBYGGAS

C ÖVRIGA BETECKNINGAR

- MARK SOM ICKE FÅR BEBYGGAS
- MARK FÖR UTHUS O.D.YL
- MARK TILLGÄNGLIG FÖR UNDERJORDISKA LEDNINGAR
- MARK TILLGÄNGLIG FÖR ELLEDNINGAR
- ANTAL VÅNINGAR
- ÖVER ANGIVET VÅNINGANTAL FÅR VIND ICKE INREDAS
- BYGGNADSHÖJD
- LÄGSTA TILLÄTNA PLUSHÖJD FÖR GOLV
- TAKS LUTNINGSVINKEL I GRADER
- GATUHÖJD

STANDARDKlass I

KOORDINATSYSTEM: ÖRNSKÖLD SVIKS
HÖJDSYSTEM: - - -
FASTIGHETSEDELNINGEN AKTUELL 1975-04-21

GRUNDKARTAN UPPRÄTTAD 1 APRIL 1975 AV STADSINGENJÖR
TAGE JONES

STENVÄGEN

SJÄLEVADS SOCKEN
ÖRNSKÖLD SVIKS KOMMUN

FÖRSLAG TILL STADSPAN
STADSPANEKARTA SKALA 1:2000

ÖRNSKÖLD SVIK 1975-06-05 REV 1975-08-28

NILS LINDGREN
STADSARKITEKT
STURE LUNDBERG
STADSPANEINGENJÖR