

Förslag till ändring i stadsplanen för kvarteret Braxen i Lidköping

Upprättat i augusti 1950 av

Sven Andersson
stadsarkitekt

Tillhör stadsfullmäktiges beslut
den 11. september 1950, § 152.

Ex officio

Sven Andersson
Sven Andersson

stadsfullmäktiges sekreterare

Tillhör Kungl. Majts beslut

den 29 juni 1951.

Stockholm i Kommunikationsdepartementet


Ex officio:

L. S. S. S.

Beteckningar:

- +—+ Linje, belägen 3 m utanför
det område förslaget avser
- Föreslagen områdesgräns
- Gällande områdesgräns, avsedd
att bibehållas
- *-*-* Gällande områdesgräns, avsedd
att utgå
- Föreslagen bestämmelsegräns
- Gällande bestämmelsegräns,
avsedd att bibehållas
- *-*-* Gällande bestämmelsegräns,
avsedd att utgå
- □ □ □ Allmän plats (gata)
- | | |
|----|-----|
| I | III |
| B | H |
| BJ | |

Beteckningar, som hänför sig
till stadsplanebestämmelser
- 0.00 Gällande gatu höjd
- □ Befintliga byggnader
- 3 (3) 155 2 Fastighetsbeteckningar
- Fastighetsgräns

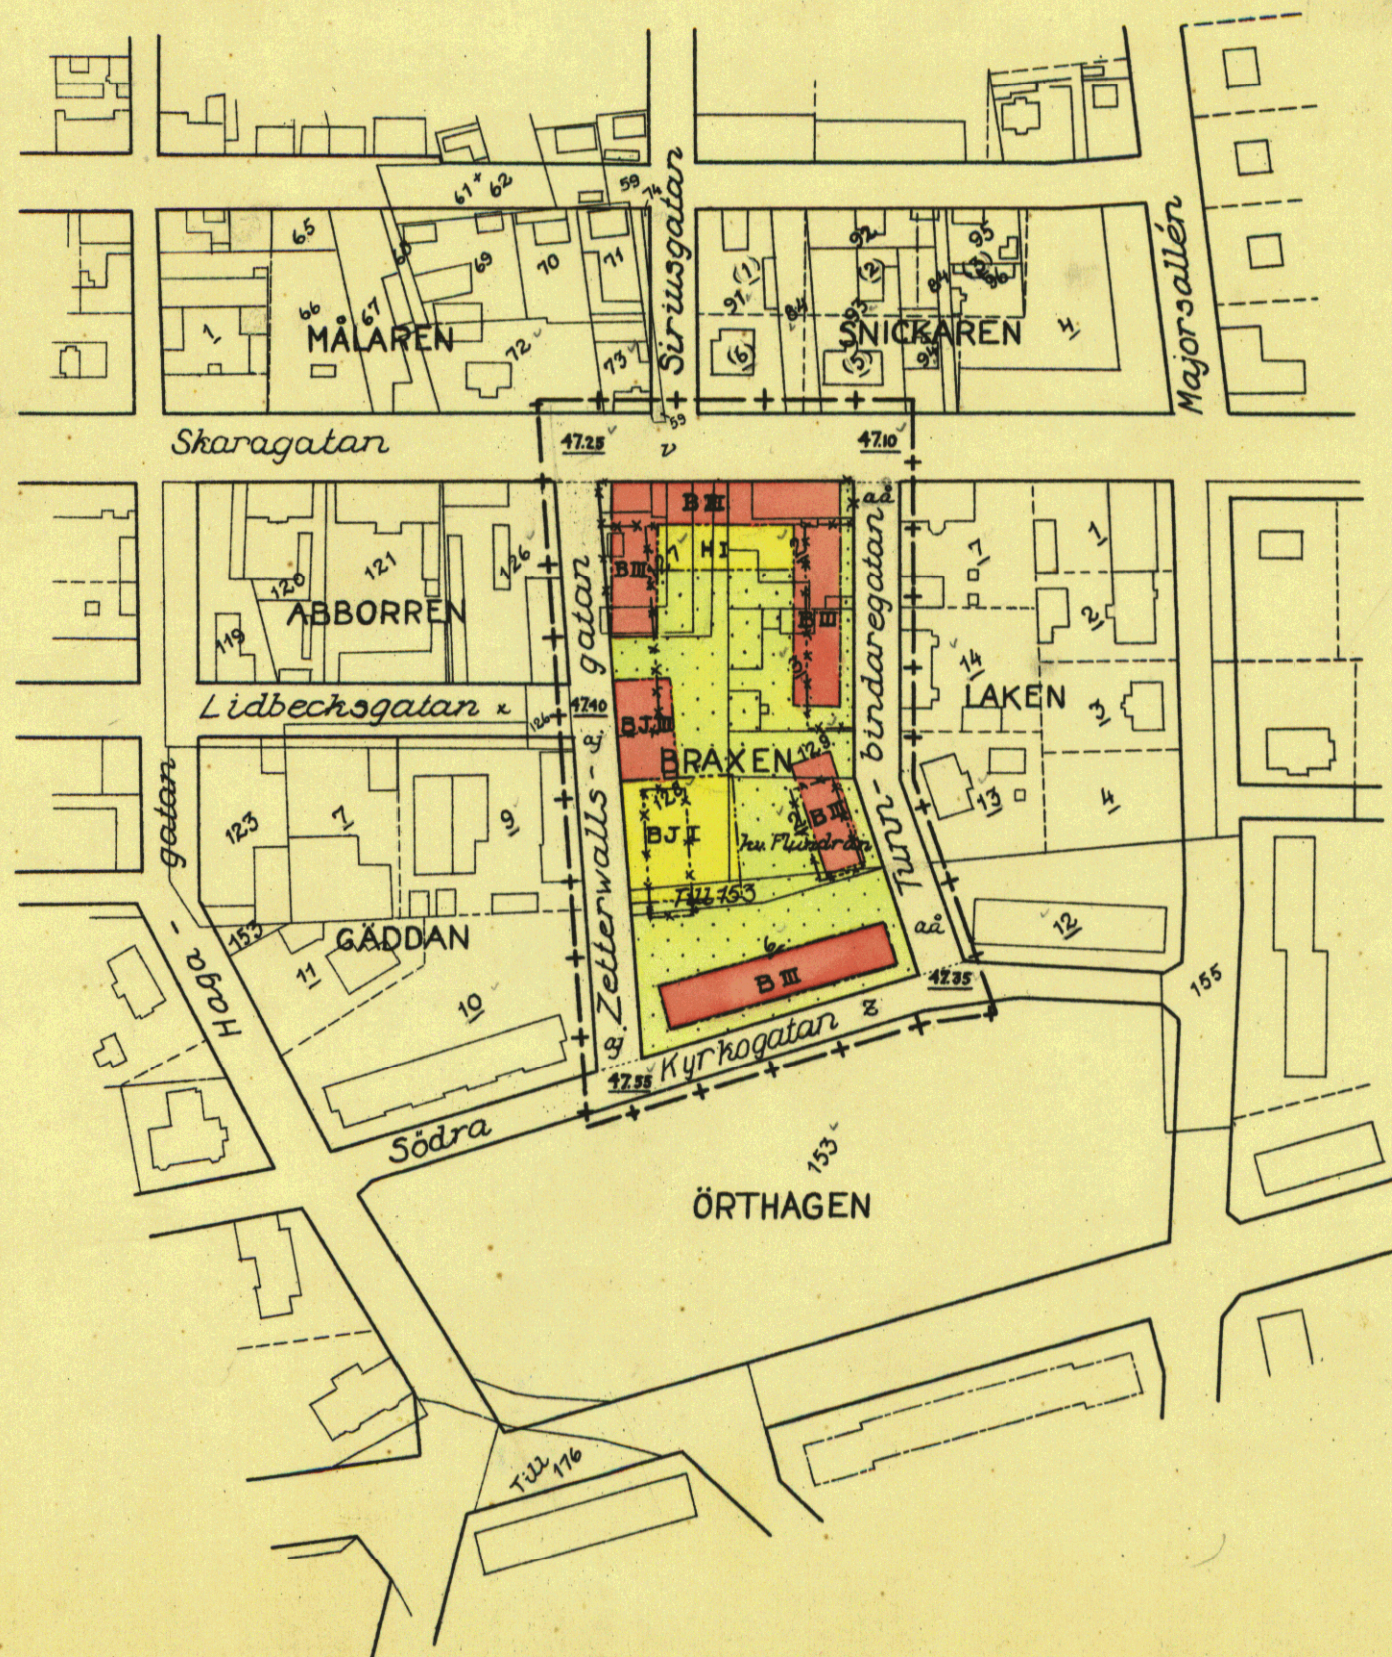

Skala 1:2000

STADSARKITEKTKONTORET
LIDKÖPING
Inkom den 1.12.51
diar. nr 141



77