

FÖRSLAG TILL ÄNDRING AV STADSPLANEN FÖR KVARTERET SVARVAREN

I TROLLHÄTTANS STAD

UPPGJORT 1 FEBRUARI 1951 AV

Thorvald Stråve


Karl Peterson

STADSARKITEKT

FÖRSTE STADSINGENJÖR

Kopia

B4

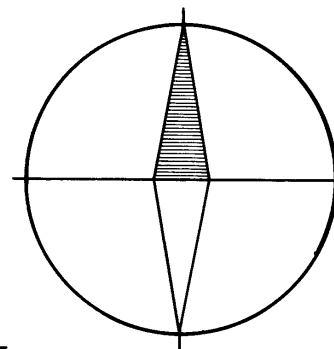

Tillhör byggnadsnämndens protokoll

§ 135 av den 7 mars 1951 betygat

Oskar Nilson


byggnadsnämndens ordf.

Tillhör stadsfullmäktiges protokoll

§ 250 av den 18 sept. 1951 betygat

Arthur E. Lundqvist

stadsfullmäktiges ordf.

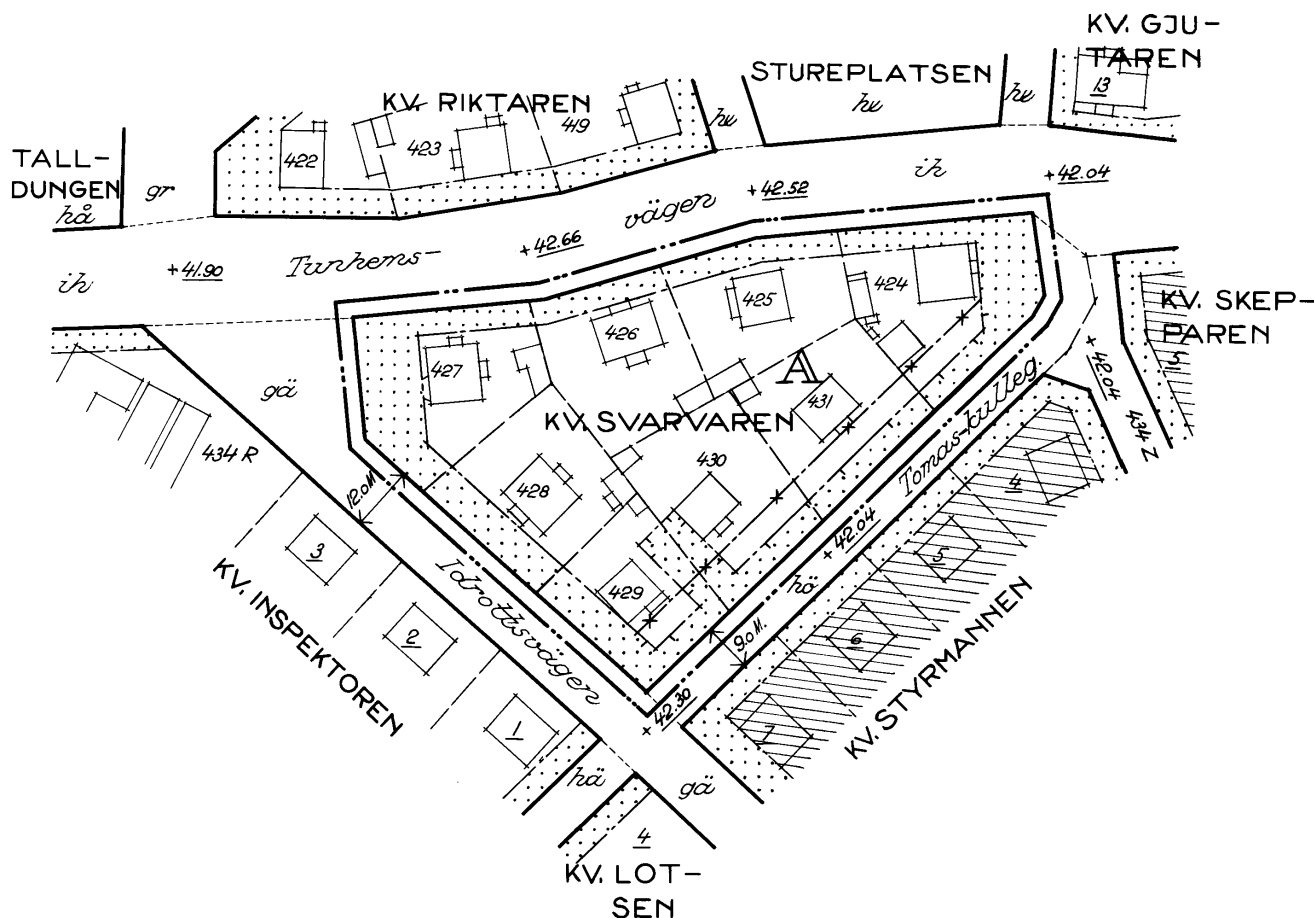


BETECKNINGAR:




Gränslinje belägen tre (3) meter utöver
det område, som beröres av förslaget



Fastställd gatulinje och kvarters-
gräns avsedd att bibehållas

 

Fastställd gräns mellan olika be-
stämmelseområden avsedd att bibehållas

 

Fastställd gräns mellan olika bestäm-
melseområden avsedd att utgå




Föreslagna ny gräns mellan olika be-
stämmelseområden




Befintlig ägräns




Annor illustrationslinje

 


Tomtrumnummer

 

Stadsägonummer

 

Befintlig byggnad

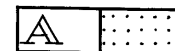

Beteckningar hänförande sig till stadgar-
den intagna i tillhörande stadsplan-
bestämmelser

+ 42.04

Fastställd gatuhöjd avsedd att bibehållas

SKALA 1:1000

