

PLANKARTA MED PLANBESTÄMMELSER

Följande gäller inom områden med nedanstående beteckningar.
Endast angiven användning och utformning är tillåten.

GRÄNSBETECKNINGAR

- Linje ritad 3 meter utanför planområdets gräns
- Användningsgräns
- Egenskapsgräns
- Utgående plangräns

ANVÄNDNING AV MARK OCH VATTEN

Kvartersmark

- J Industri
- E J Teknisk anläggning, industri

BEGRÄNSNING AV MARKENS BEBYGGANDE

- Byggnad får inte uppföras
- u Marken ska vara tillgänglig för allmännyttiga underjordiska ledningar

MARKENS ANORDNANDE

Mark och vegetation

- n Marken ska till större delen hållas planterad och får inte användas för upplag. Vid schaktning ska naturlig slänt finnas till kulturlämning.

Utfart, Stängsel

- Körbar förbindelse för motorfordon får inte anordnas

PLACERING; UTFORMING; UTFÖRANDE

Utformning

- 0,0 Högsta tillåten byggnadshöjd i meter

ADMINISTRATIVA BESTÄMMELSER

Genomförandetiden är tio (10) år från det datum detaljplanen vinner laga kraft.

ANTAGANDEHANDLING



Detaljplan för fastigheten

Dnr 14.2084.211


REPSLAGAREN 6 M FL
i Värnamo stad

Upprättad i dec. 2014, rev. jun. 2015 och sep. 2015
Miljö- och stadsbyggnadskontoret
Planavdelningen

Antagen av KF: 2015-12-10
Laga kraft: 2016-01-07

Frida Fålh
Planarkitekt

Skala 1:1000 (A2)

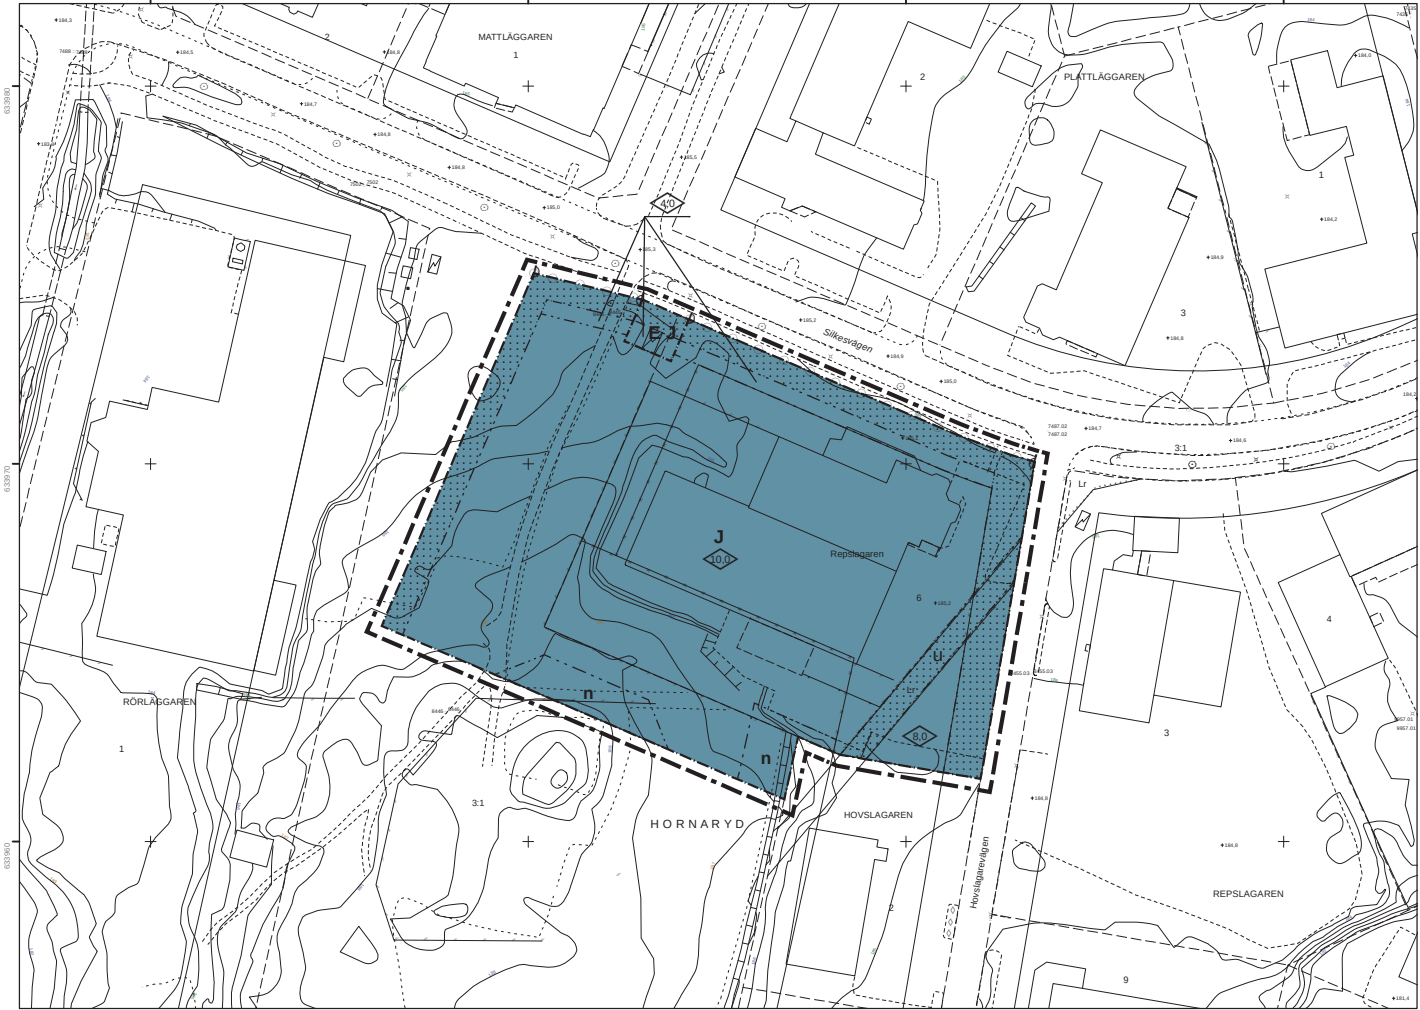

GRUNDKARTA

- Gällande användnings- och eigenskapsgräns
- Traktgräns
- Fastighetsgräns
- Servitutgräns
- Traktnamn
- Block- och enhetsnummer
- Kvartersnamn
- Gatunamn
- Tomtnummer
- Befintliga byggnader (husliv)
- Fornlämning
- Markkontur

- Staket
- Häck
- Stödmur
- Mur
- Järnvägsspår
- Slänt
- Dike
- Strandlinje
- Ledning
- Ledning i jord
- Lyktstolpe
- Träd
- Polygonpunkt

- Höjdfixpunkt
- Rutnätspunkt
- Befintlig markhöjd
- Nivåkurvor
- Håkan Sellgren
mättningschef

Grundkartan upprättad genom utdrag ur Värnamo kommuns primärkartverk, standard 2 Koordinatsystem Sweref 99 13° 30', höjdsystem RH2000. Fastighetsredovisningen aktuell 2014-08-08 Värnamo kommuns miljö- och stadsbyggnadskontor